


Facility ID : OAC-1-1  
 Model : ARUN120LSS0  
 ODU Capacity(kW) : 32.771/32.25  
 Additional refrigerant(kg) : 6.0  
 Install Location : Rooftop Floor

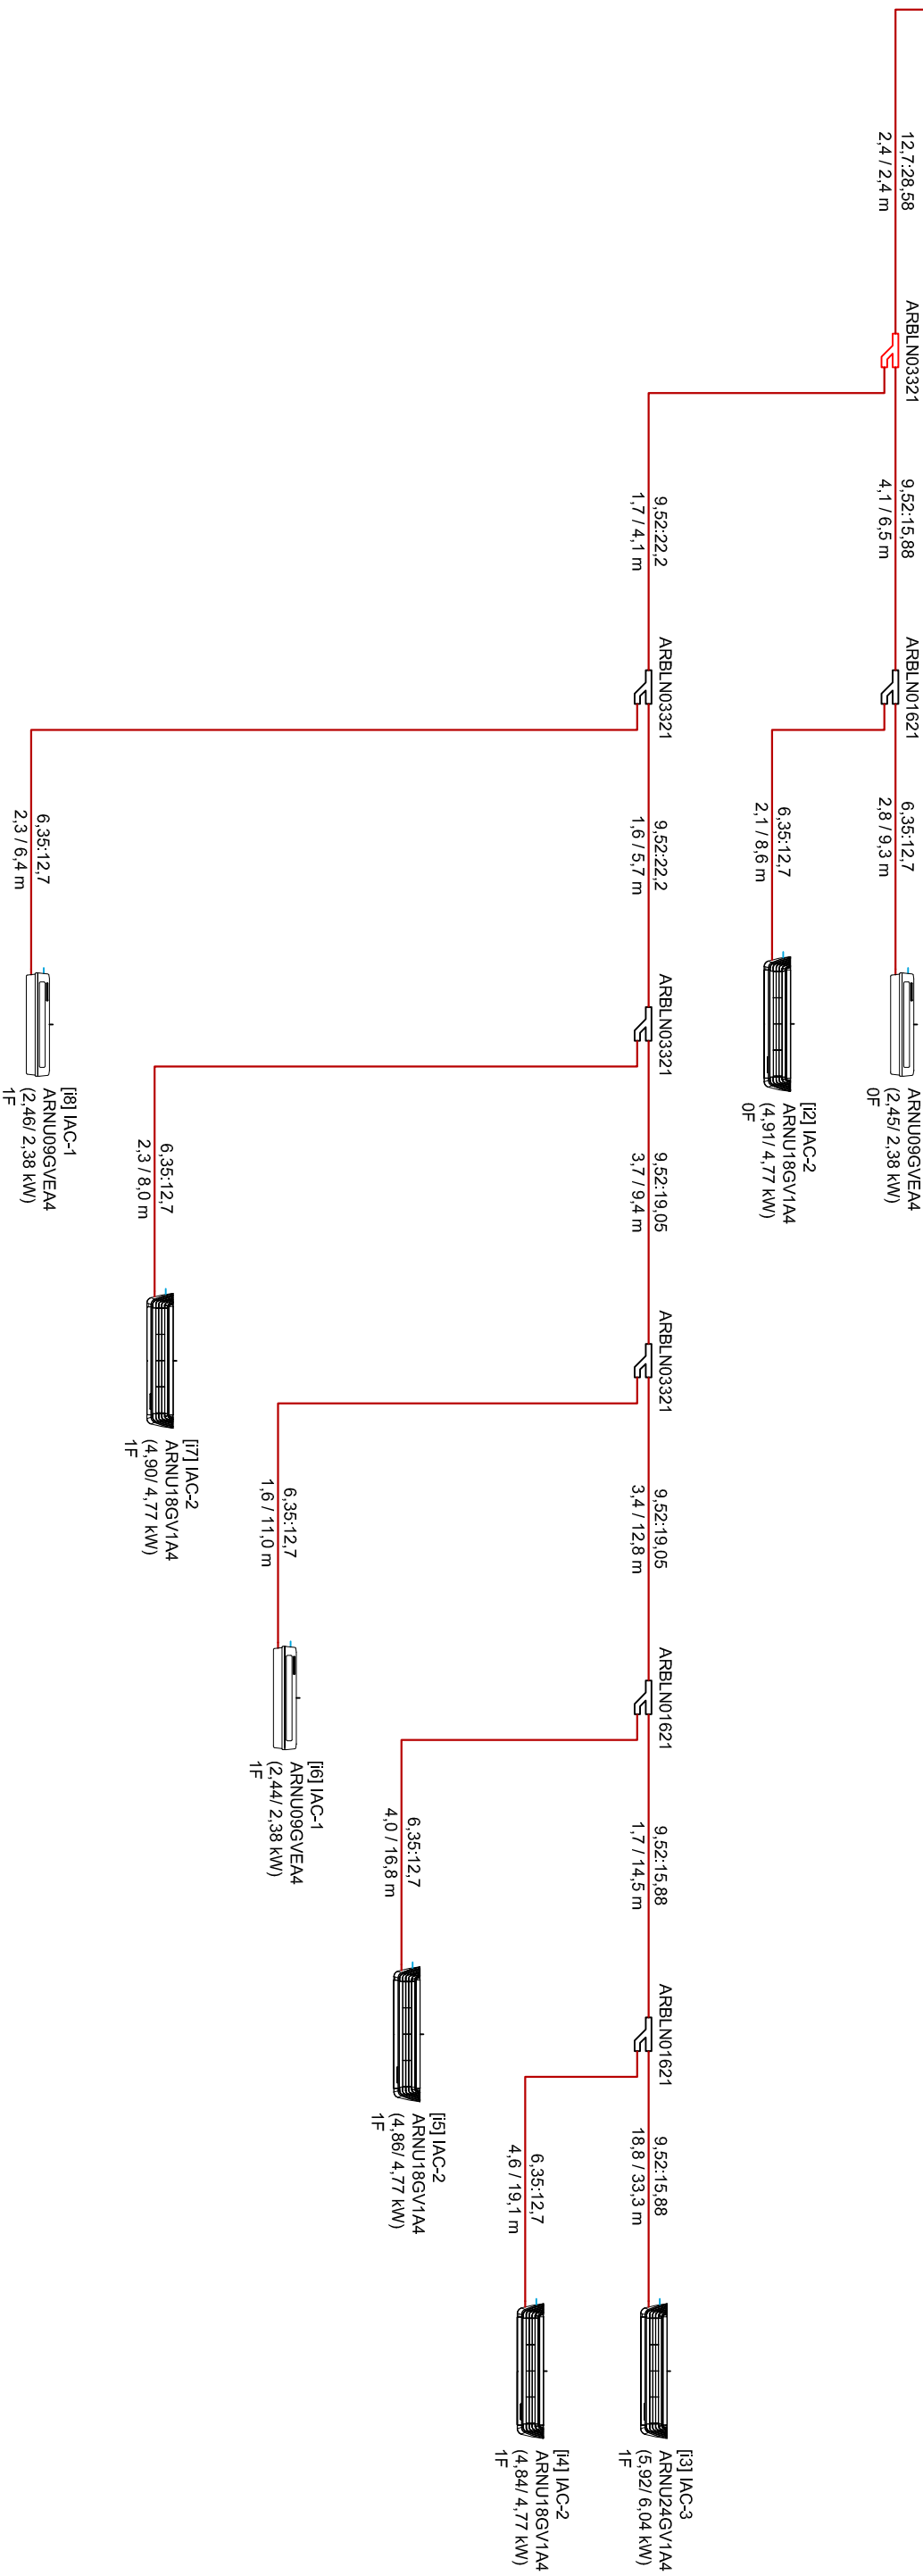

— Instalacja freonowa

**KLIMA-TERM**

Biurowy adres: ul. Wroblewskiego 69A/17, 66-400 Gorzów Wlkp., tel. 790 553 100

**Budynek administracyjny**  
 ul. Armii Polskiej 29  
 66-400 Gorzów Wlkp.

NAZWA I ADRES OBIEKTU BUDOWLANEGO	NR RYSUNKU
PRZEDMIOT RYSUNKU	DATA
BRANZA	SKALA

PROJEKTANT	mgr inż. Róbert Michalok
SPRAWDZIC	mgr inż. Jędrzej Gładko
FAZA	P.B.
DATA	25.11.21
SKALA	---
BRANZA	SANITARNA
PROJEKTANT	mgr inż. Róbert Michalok
SPRAWDZIC	mgr inż. Jędrzej Gładko
FAZA	P.B.
DATA	25.11.21
SKALA	---
BRANZA	SANITARNA