


PRZEKROJ NORMALNY B - B
droga gminna NR 161015W
w miejscowości Hornigi
KM 1+025,00 DO KM 1+691,00

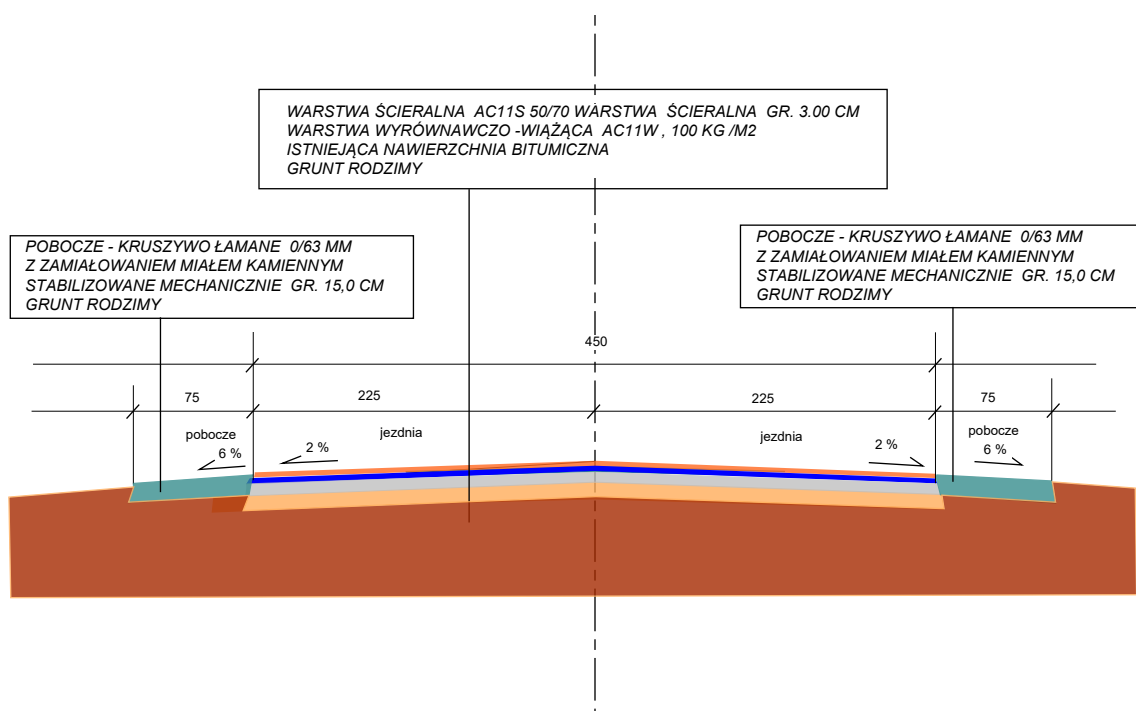

PRZEKROJ B-B
SKALA 1 : 50

**Nazwa Zadania : "Remont drogi gminnej nr 161015W
 w miejscowości Hornigi gmina Warka**