


Przekrój A-A

km 0+000 do km 0+250

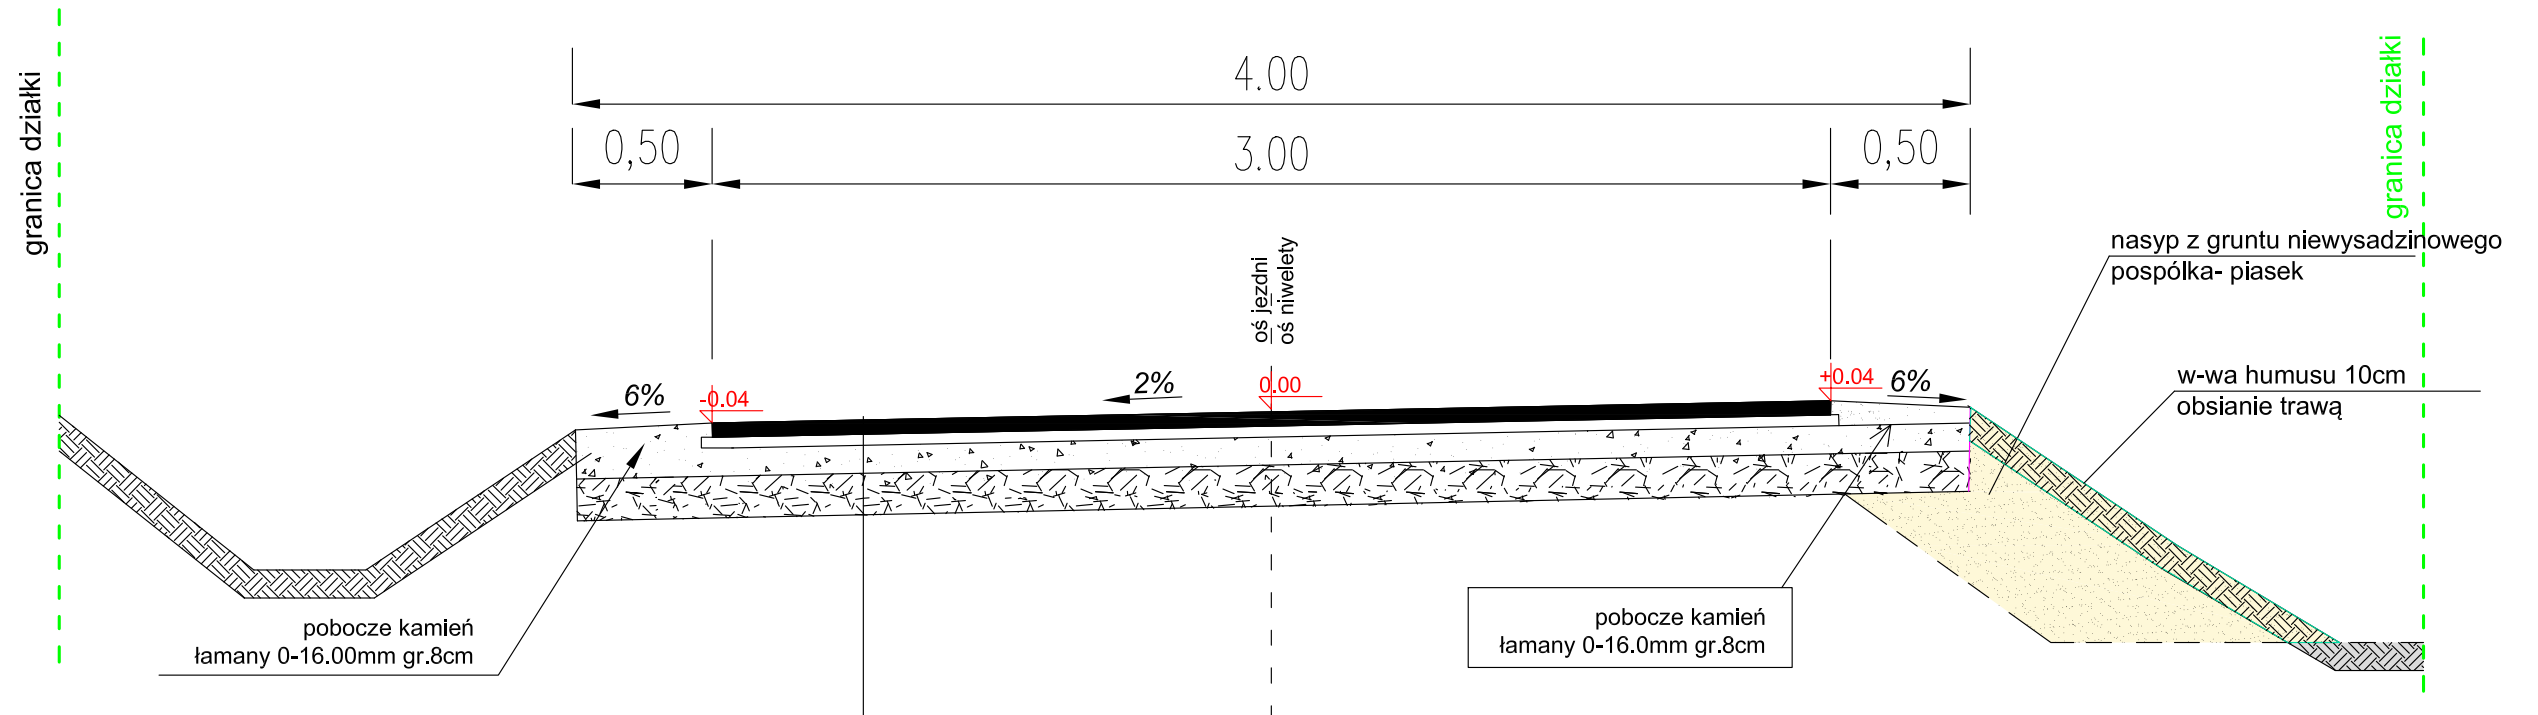

Konstrukcja jezdni

- w-wa ścieralna z betonu asfaltowego AC11S - grub. **4cm**
- w-wa wiążąca z betonu asfaltowego AC16W- grub. **4cm**
- podbudowa z kamienia łamanego 0-31,5mm gr. **10cm**
- podbudowa z kamienia łamanego 0-63.00mm gr. **15cm**
- istn. podłoże gruntowe G1



DROGTOM

Opole ul. Chełmska 9/2 tel.

e-mail: drogtom@op.pl www.drogtom.com.pl

biuro: ul. Jesionowa 15 pok.8 45-409 Opole tel. 608 498 304

NAZWA ZADANIA: PROJEKT BUDOWY DROGI WEWNĘTRZNEJ UL. POLNEJ DOJAZDOWEJ DO GRUNTÓW ROLNYCH W MIEJSCOWOŚCI DĘBINIEC

TYTUŁ RYSUNKU: PRZEKRÓJ A-A

INWESTOR: GMINA MURÓW

LOKALIZACJA: DĘBINIEC

	NAZWISKO	PODPIS
PROJEKTANT branża drogowa	mgr inż. Tomasz Sokulski upr. bud. nr OPL/0243/PWOD//06	
SPRAWDZAJĄCY branża drogowa	mgr inż. Grzegorz Kaczmarek OPL/0972/PWOD/13	
DATA 10/2020	SKALA 1 : 25	NR RYSUNKU D/4