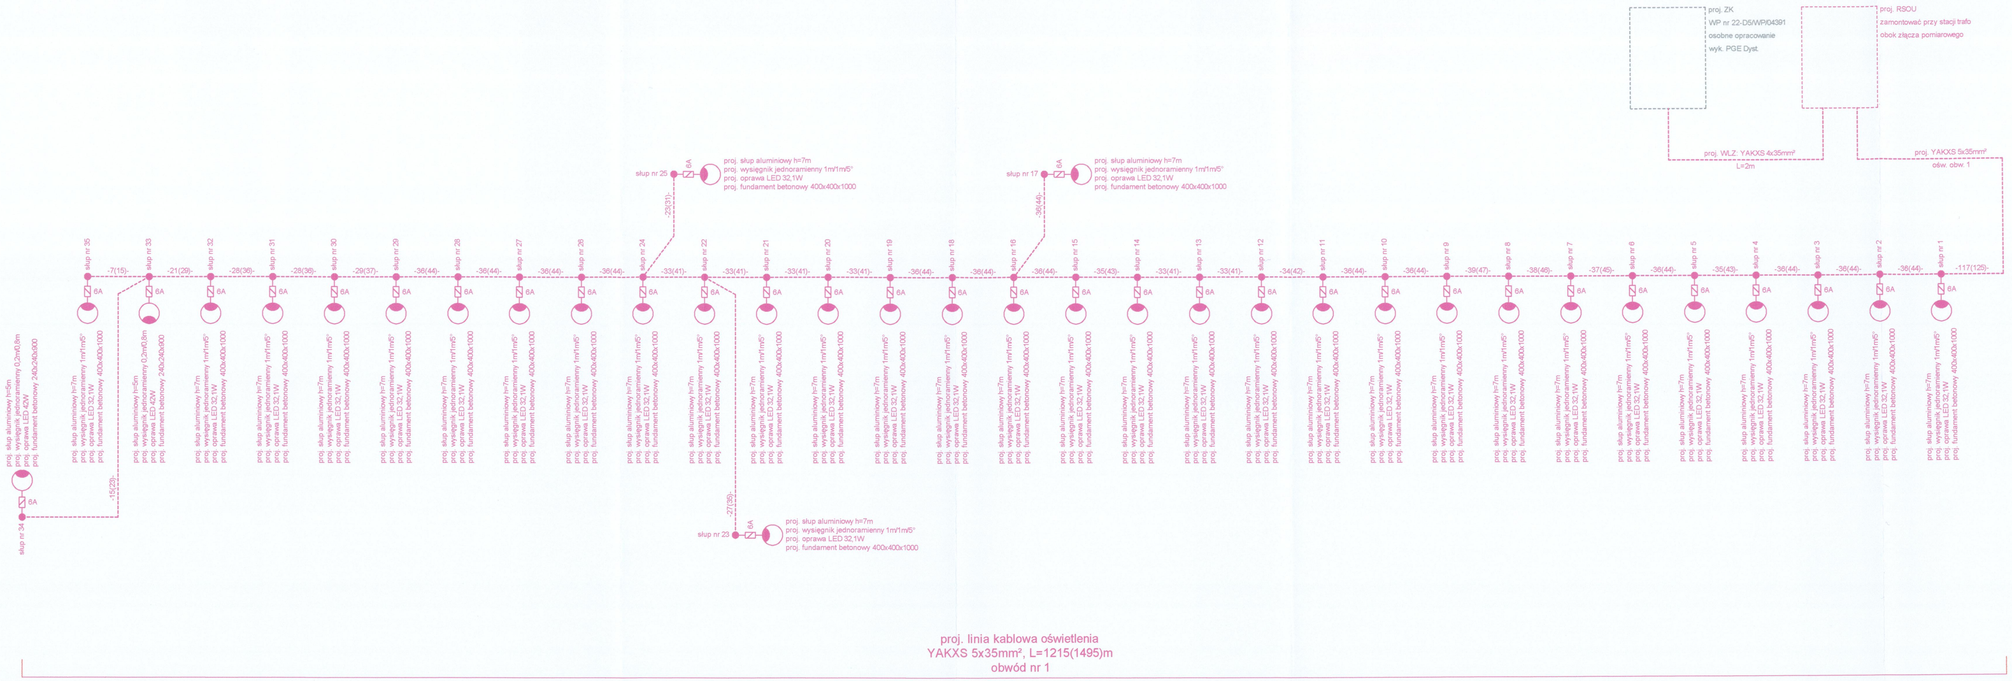

STAROSTWO POWIATOWE
w Bełchatowie
Wydział Architektury i Budownictwa

Jednostka projektowa:	[INVEST] Grzegorz Piwnik USŁUGI W ZAKRESIE ARCHITEKTURY I INŻYNIERII ul. Architektów 26a, 97-500 Radomsko	Tom: 5
Inwestor:	Prezydent Miasta Bełchatowa ul. Kościuszki 1, 97-400 Bełchatów	Branża: elektryczna
Nazwa inwestycji:	Budowa ul. Stalowej w Bełchatowie	Data: czerwiec 2022r.
Adres inwestycji:	- działki nr ewid: 1, 15/1, 15/4, 15/5, 15/6, 15/7, 15/8, 13/1, 15/49, 15/51, 15/53, 15/54, 16/1 obręb 4 miasto Bełchatów	Skala -
Tytuł Rysunku:	**Schamat oświetlenia (oświetlenie, kablowe linie zasilające nN)** Nr rys. EO-2	
Projektant: br. instalacyjna elektroenerg.	**mgr inż. Jacek Strzelecki** **Nr upr. LOD/0883/PWOE/08**	Podpis
Sprawdzający: br. instalacyjna elektroenerg.	**mgr inż. Patryk Szambelan** **KUP/0203/PBE/18**	Podpis