



RZUT FUNDAMENTÓW
1:100

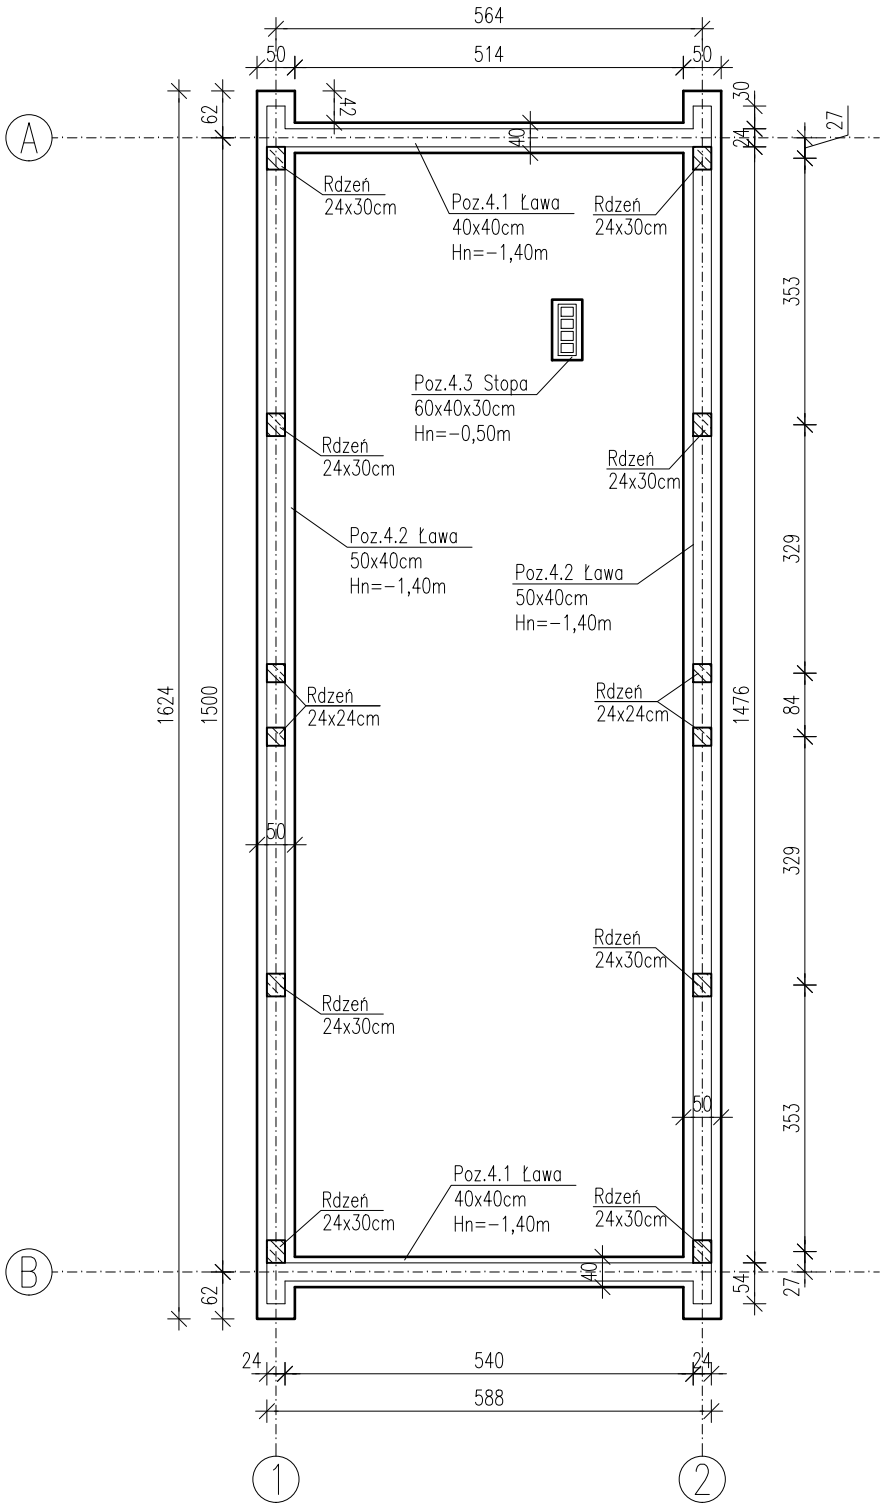

UWAGI:

1. Wymiary podano w cm, poziomy w cm.
2. Wszystkie wymiary sprawdzić na budowie. Ewentualne rozbieżności należy wyjaśnić z autorskim biurem projektowym.
3. Rysunek rozpatrywać z aktualną architekturą.
4. Lokalizację wszelkich przebiegów w ścianach należy określić na podstawie pozostałych projektów branżowych.
5. Rdzenie w ścianach należy wykonać z odpowiednim zakotwieniem w ścianach poprzez wykonanie strzępi w murze lub ewentualne kotwienie rdzenia prętem $\varnothing 6\text{mm}$ w co drugą spoinę muru.

BETON FUNDAMENTÓW: C20/25
(OTULINA 5CM DO LICA PRĘTÓW)
STAL B500SP A-IIIIN

INWESTOR:	GMINA ŚWIECIE ul. Wojska Polskiego 124 86-100 Świecie			
OBIEKT:	BUDYNEK GARAŻOWY			
LOKALIZACJA:	ul. Sportowa 16 , 86-100 Świecie; działki nr: 463/2, 463/4 - obręb Przechowo			
		Jagła Michał JAGŁA architekt 86-300 Grudziądz ul. Ryszarda Miłczewskiego-Bruna 3/3 tel: 728 59 05 73 e-mail: pracownia@jagla-architekt.pl www.jagla-architekt.pl		
NAZWA RYSUNKU: RZUT FUNDAMENTÓW		SKALA: 1:100	BRANŻA: Konstrukcja	
FAZA: PT		DATA: 06.2021	NR ARKUSZA K001	
FUNKCJA:	AUTOR:	NR UPRAWNIENI	SPECJALNOŚĆ	PODPIS
PROJEKTANT	mgr inż. Andrzej Czajkowski	ABIT-OT/7131/17/2001	Upr. bud. do proj. bez ogr. w specj. konstr.-bud.	