



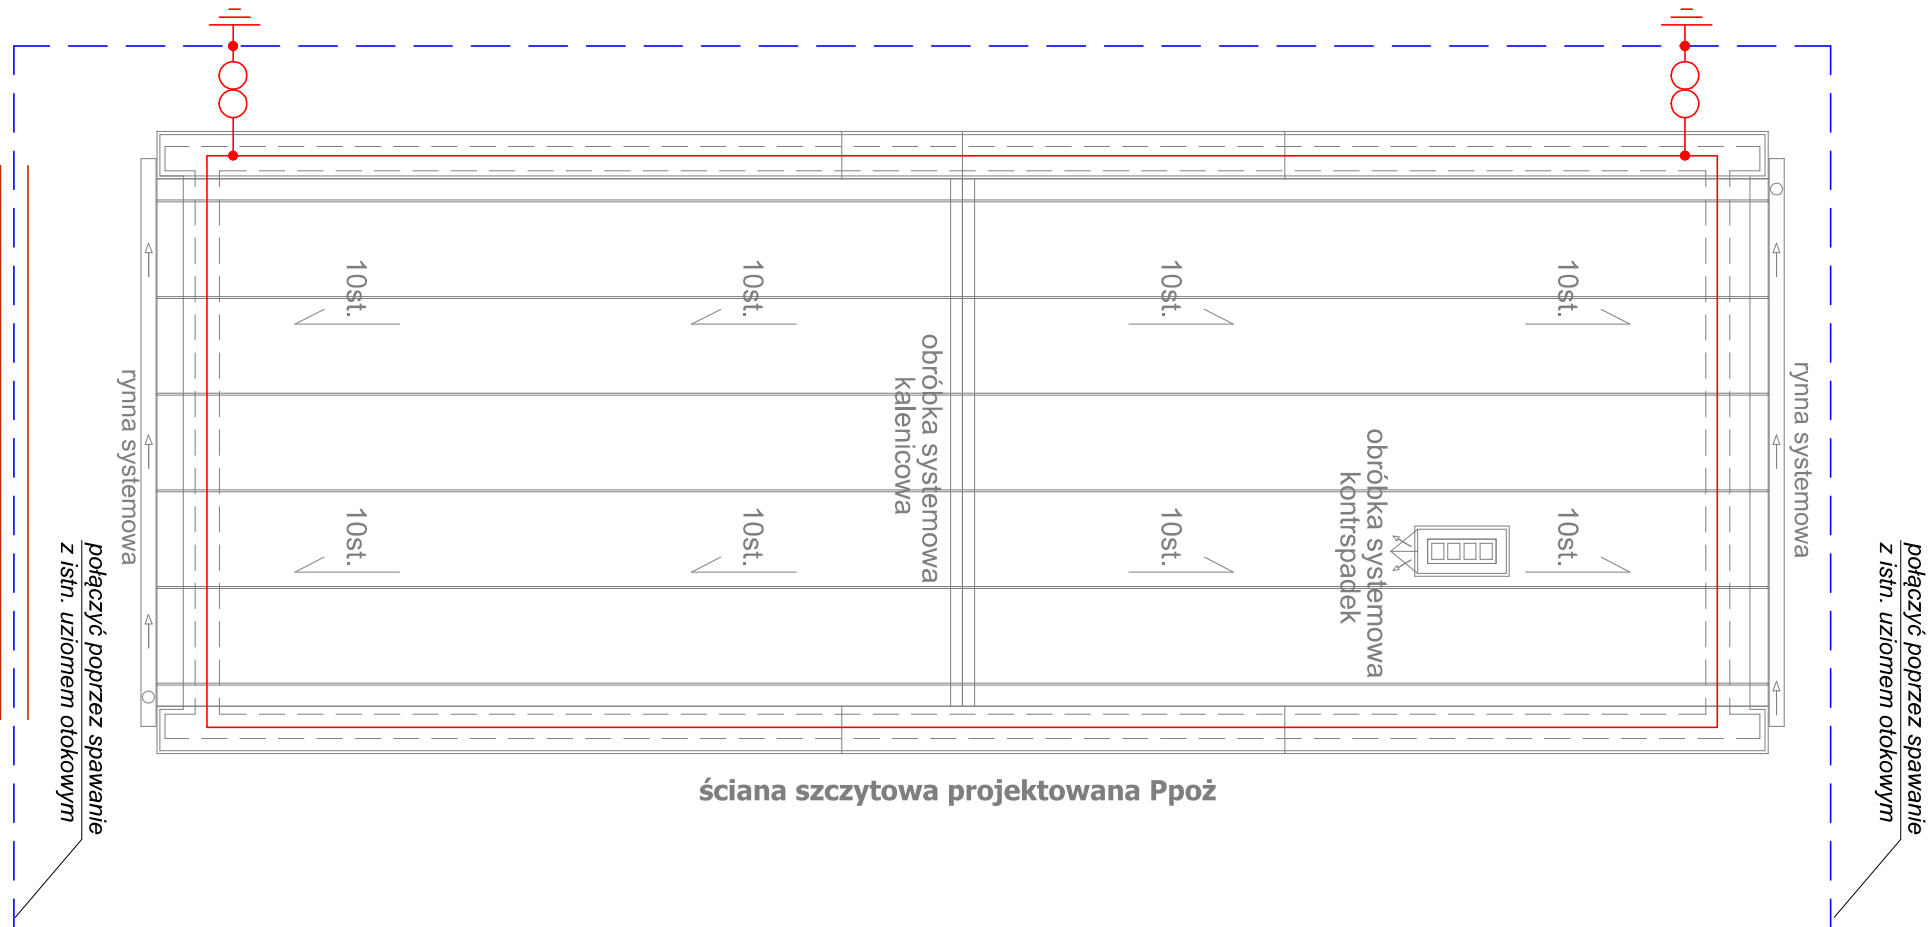



LEGENDA

-  - proj. złącze kontrolne
-  - proj. połączenie spawane
-  - proj. rura osłonowa Ø50 mm
-  - proj. uzium otokowy, bednarka FeZn 30x4 mm



INWESTOR:		GMINA ŚWIECIE ul. Wojska Polskiego 124 86-100 Świecie			
OBIEKT:		Budynek Garażowy			
LOKALIZACJA:		ul. Sportowa 16 , 86-100 Świecie działki: 463/2, 463/4 - obręb Przechowo			
<div><div></div><div>Jagła Michał JAGŁA architekt 86-300 Grudziądz ul. Ryszarda Miłczewskiego-Bruna 3/3 tel: 728 59 05 73 e-mail: pracownia@jagla-architekt.pl www.jagla-architekt.pl</div></div>		SKALA:		BRANŻA:	
NAZWA RYSUNKU:		1:75		Inst. elektryczne	
RZUT DACHU - INSTALACJA ODGROMOWA		DATA:		NR ARKUSZA	
PROJEKT BUDOWLANY		06.2021		E2	
FUNKCJA:	AUTOR:	NR UPRAWNIENI	SPECJALNOŚĆ	PODPIS	
PROJEKTANT	mgr inż. Robert Łęgowski	KUP/0178/POOE/09	inst. elektryczne		