



**RYS. 1. HOL. Ściana pn.**

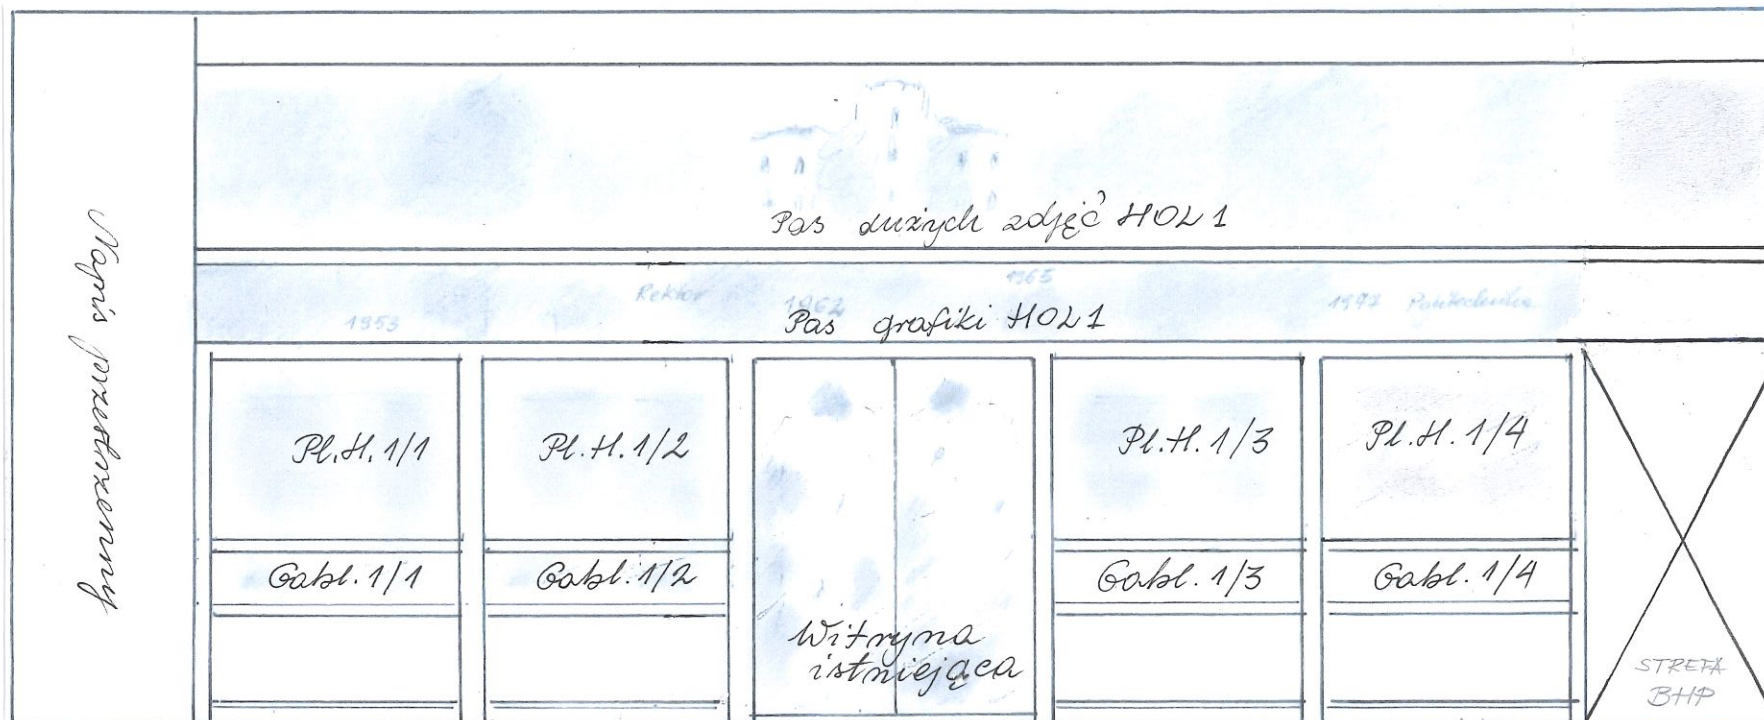

**Elementy projektowane:**

1. 4 gabloty poziome: Gabl.1/1 - 4
2. 4 plansze: PL. HOL 1/1 - 4
3. pas dużych zdjęć HOL 1
4. pas grafiki HOL 1
5. oświetlenie
6. monitoring
7. 3 napisy przestrzenne (w tym 2 nad sąsiadującymi „bramkami” korytarza)


## RYS. 2. HOL Ściana pd.

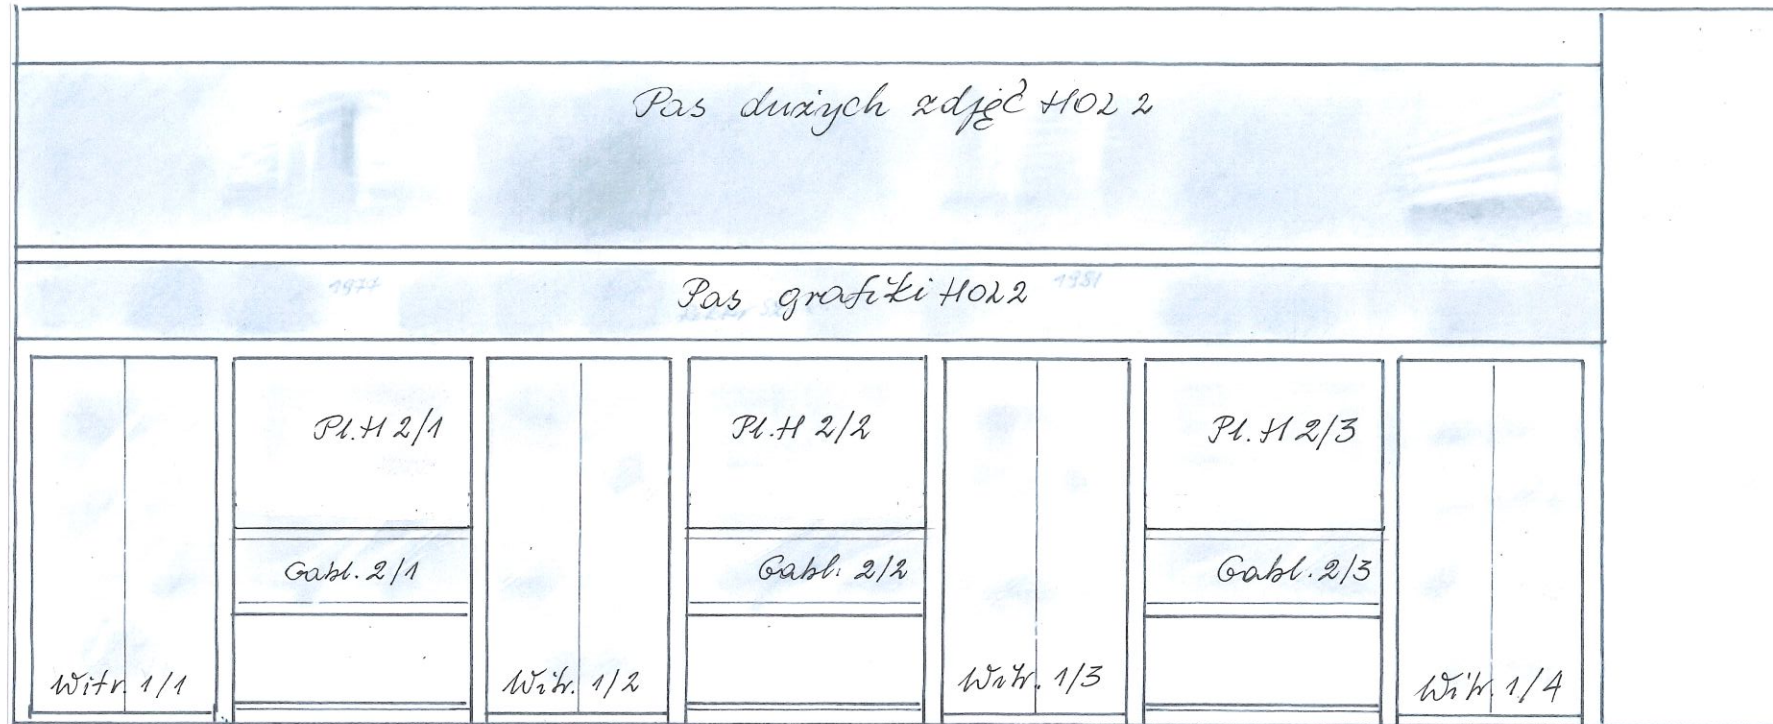

### Elementy projektowane:

1. 4 witryny: Witryna 1/1 - 4
2. 3 gabloty poziome: Gablota 2/1 - 3
3. 3 plansze: Plansza HOL 2/1-3
4. pas dużych zdjęć HOL 2
5. pas grafiki HOL 2
6. oświetlenie
7. monitoring


Rys. 3. POMIESZCZENIE NR 213. Ściana pn.

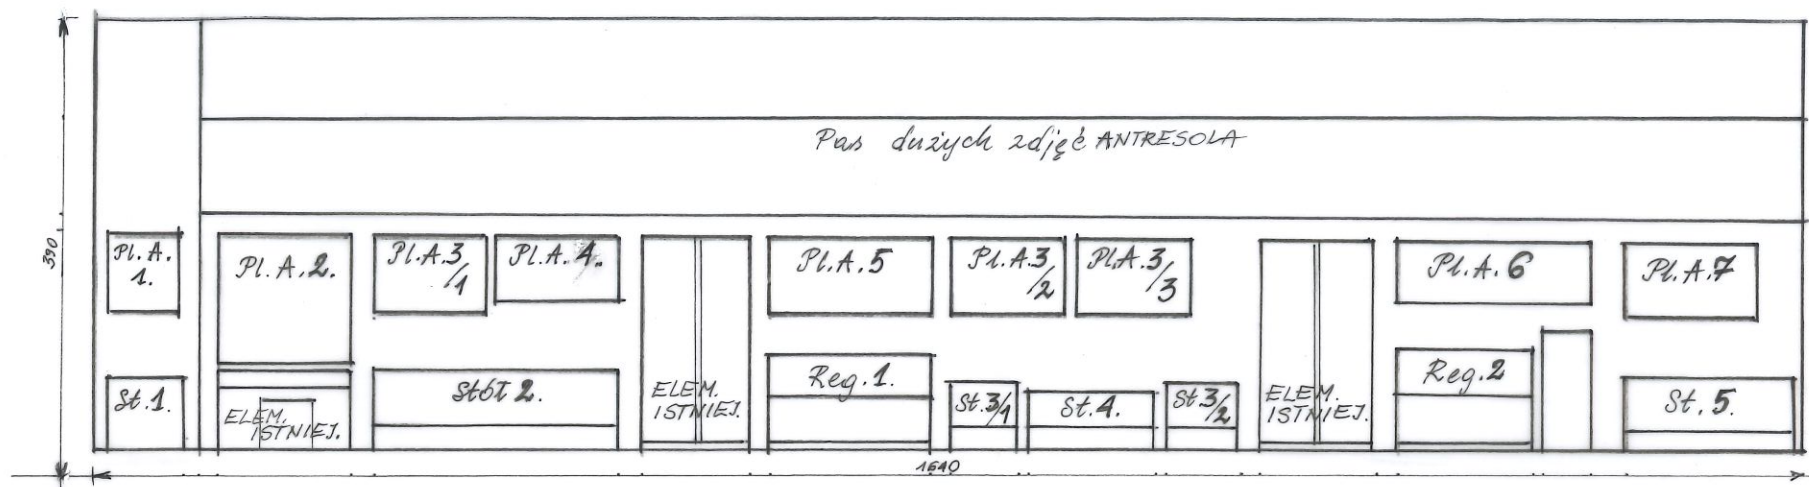

**Elementy projektowane:**

1. 6 stołów: St. 1, 2, 3/1 - 3/2, 4, 5
2. 2 regały: Reg. 1, 2
3. 9 plansz: Pl. A. 1, 2, 3/1 - 3/3, 4, 5, 6, 7
4. Pas dużych zdjęć ANTRESOLA


Rys. 4. POMIESZCZENIE NR 213. Ściana pd.

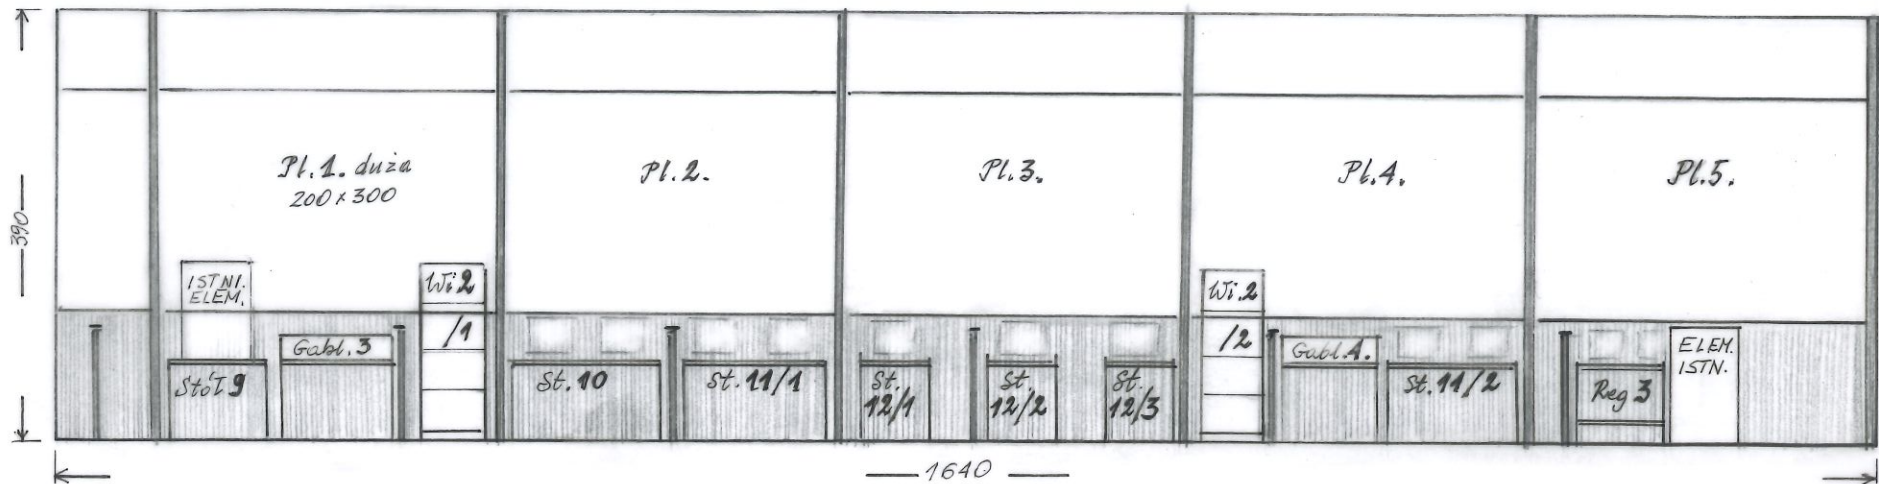

**Elementy projektowane:**

1. 2 witryny: Wi. 2/1, Wi. 2/2
2. 2 gabloty poziome: Gabl. 3, Gabl. 4
3. 7 stołów: St. 9, St. 10, St. 11/1 - 11/2, St. 12/1 - 12/3
4. 1 regał: Reg. 3
5. 5 dużych plansz: Plansza duża ANTRESOLA 1-5


RYS. 5. RZUT POM. 213

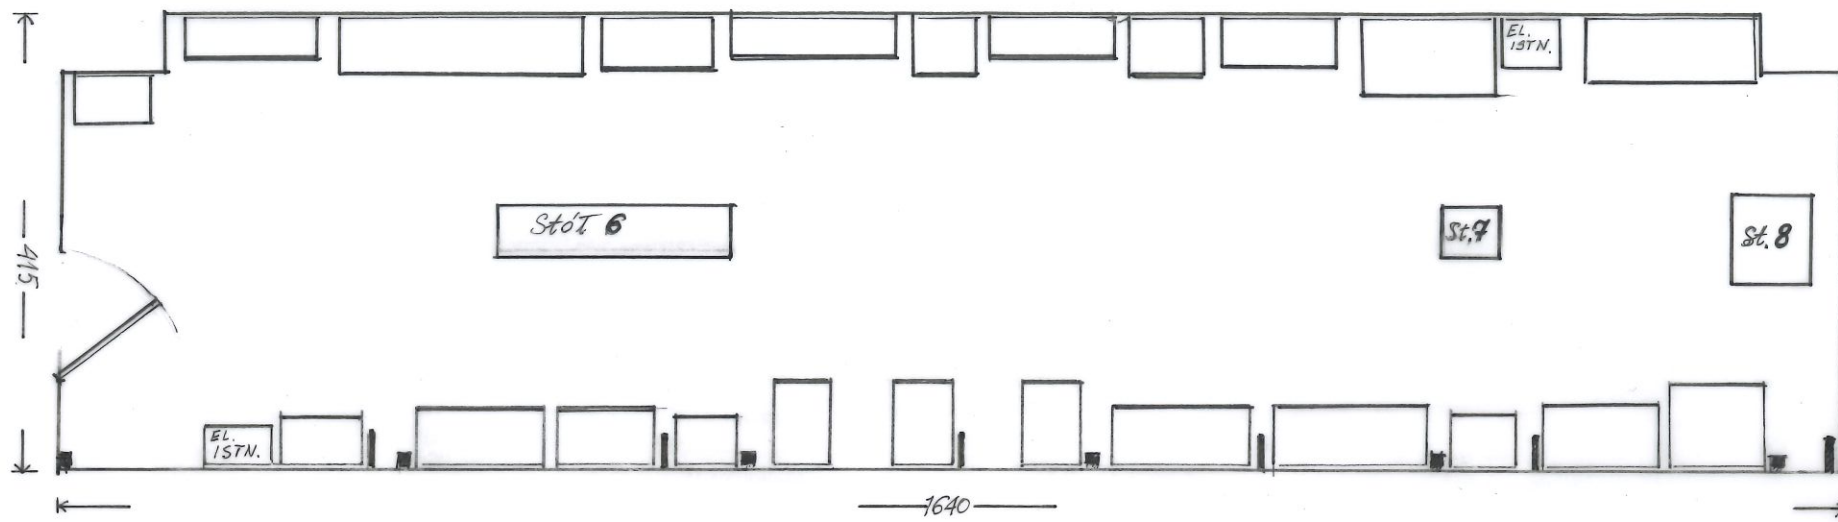

**Elementy projektowane:**

1. 3 stoły: St. 6, 7, 8
2. oświetlenie
3. monitoring

RYS. 6. KORYTARZ. Ściana z wejściem do pom. 213

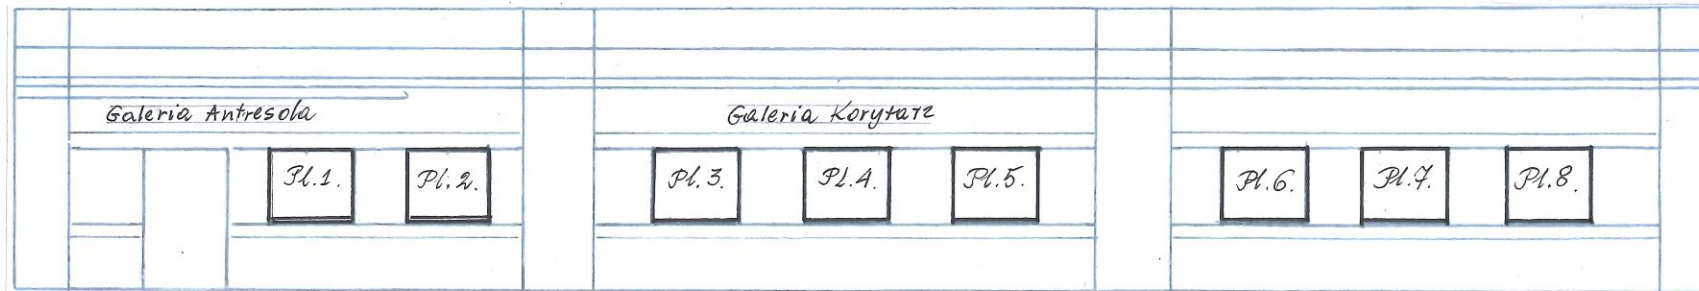

**Elementy projektowane:**

1. Plansza KORYTARZ/1-8
2. 2 napisy przestrzenne
3. Monitoring