

Województwo: świętokrzyskie
 Jednostka ewidencyjna: 266101_1 m. Kielce
 Obręb: 0022 ul. Aleja na Stadion
 działki Nr 60/107

G-II.6640.711.2024

MAPA DO CELÓW PROJEKTOWYCH
 skala 1:500

w układzie wysokościowym PL-EVRF2007-NH
 w układzie współrzędnych płaskich 2000
 Mapa numeryczna powstała w wyniku wektoryzacji rastra mapy zasadniczej Miasta Kielce.
 Granice działek przyjęto na podstawie ewidencji gruntów miasta Kielce.
 Nie badano służebności gruntowej
 Sekcje mapy uktad 2000
 7.143.17.23.3.4 E-8
 7.143.17.23.4.3 A-1,2; B-1-4; C-1-5; D-1-5; E-1-4
 7.142.17.03.2.1 A-1-4
 Kielce, 13.06.2024r. Sporządził:

Przedsiębiorstwo Wielobranżowe
 „TECH-SET”
 Tomasz Długosz
 25-564 Kielce, ul. Tatrzańska 43
 NIP 959-105-55-59

inż. Tomasz Długosz
 GEODETA UPRAWNIENI
 zśsw. G. U. C. 11. C. nr 21709
 Kielce, ul. Tatrzańska 43
 tel. 004 133 21 21

Potwierdzam, że niniejszy dokument został opracowany w wyniku prac geodezyjnych i kartograficznych, których rezultaty dowiodł operat techniczny pozytywnie sferifikowany 26512/24.10.09. Jednocześnie informuję, że jestem świadomy odpowiedzialności karnej za złożenie fałszywego oświadczenia.	
Identyfikator zgłoszenia prac geodezyjnych	G-II.6640.711.2024
Organ służby geodezyjnej, który otrzymał zgłoszenie	PREZYDENT MIASTA KIELCE
Numer oraz data sporządzenia dokumentu zawierającego pozytywny wynik weryfikacji organu technicznego	PROTOKÓŁ WERYFIKACJI NR 1 Z DNA 21.06.2024
Przedsiębiorstwo Wielobranżowe „TECH-SET” Tomasz Długosz 25-564 Kielce, ul. Tatrzańska 43 NIP 959-105-55-59	inż. Tomasz Długosz GEODETA UPRAWNIENI zśsw. G. U. C. 11. C. nr 21709 Kielce, ul. Tatrzańska 43 tel. 004 133 21 21
Wyznacza prace geodezyjne	


LEGENDA: SKALA 1:500

- A,B,C,D,E,F,G,H,I,J,K,L,M,N,O,P - A - TEREN INWESTYCJI - POW. 4910m²
- I, II, III, IV, V, VI, VII, VIII, IX, X, XI, XII, XIII, XIV, XV, XVI, XVII - OBSZAR ODDZIAŁYWANIA INWESTYCJI
- 1 STANOWISKO RATOWNICTWA WYSOKOŚCIOWEGO 367,81m²
- 2 STANOWISKO DZIAŁAŁ PODCZAS KATASTROF BUDOWLANYCH 378,20m²
- 3 STANOWISKO DOSKONALENIA TECHNIK GASZENIA POŻARÓW 327,03m²
- 4 STANOWISKO RATOWNICTWA EKOLOGICZNEGO 338,15m²
- 5 STANOWISKO RATOWNICTWA TECHNICZNEGO 300,12m²
- 6 STANOWISKO KONTENERÓW 193,23m²
- 7 PROJEKTOWANE OGRODZENIE O FUNKCJI IZOLACJI AKUSTYCZNEJ DO WYSOKOŚCI 2,20M
- 8 MIEJSCE SKŁADOWANIA ŚNIEGU
- 9 MIEJSCE SKŁADOWANIA ODPADÓW STAŁYCH
- 10 REMONTOWANY BUDYNEK GOSPODARCZY W/G ODRĘBNEGO OPRACOWANIA PT NA ZGŁOSZENIE
- 11 PROJEKTOWANY ZJAZD W/G ODRĘBNEGO OPRACOWANIA
- 12 ELEMENTY MAŁEJ ARCHITEKTURY WYDZIAŁAJĄCE STANOWISKA W/G ODRĘBNEGO OPRACOWANIA
- 265,22 PROJEKTOWANE RZĘDNE TERENOWE

- 1094,38 NAWIERZCHNIA UTWARDZONA TRAWIASTA W EKOKRACIE DOSTOSOWANA DO RUCHU CIĘŻKIEGO
- 192,23 NAWIERZCHNIA UTWARDZONA PŁYTY AZUROWE + TRAWA DOSTOSOWANA DO RUCHU CIĘŻKIEGO
- 1711,35 NAWIERZCHNIA TRAWIASTA W EKOKRACIE DOSTOSOWANA DO RUCHU LEKKIEGO - STANOWISKA ĆWICZEŃ
- LOKALIZACJA 3 KONTENERY - SOCJALNY, SANITARNY, SPRZĘTOWY 3 szt. 6.6m x 2.5m h=2,4m - NIE OBJĘTE OPRACOWANIEM
- 1742,42 POWIERZCHNIA BIOLOGICZNIE CZYNNA - NISKA TRAWIASTA
- 24,38 ISTNIEJĄCY BUDYNEK GOSPODARCZY - PROJEKTUJE SIĘ REMONT
- 56,60 INNE: ISTNIEJĄCA NAWIERZCHNIA ŻWIROWA
- 91,36 INNE: KRAWĘŻNIKI, ITP.
- DRZEWA IGLASTE I LIŚCIASTE DO WYCINKI WEDŁUG ODRĘBNEGO OPRACOWANIA
- PROJEKTOWANE SKARPY
- STANOWISKA DO ĆWICZEŃ:
- ZW1- POMPA HYDRAULICZNA
- ZW2- PRZECIENARKA DO STALI I BETONU
- ZW3- QUAD TERENOWY - STANOWISKO RATOWNICTWA EKOLOGICZNEGO
- ZW4- PILARKA SPALNIOWA - STANOWISKO RATOWNICTWA EKOLOGICZNEGO
- ZW5- POMPA HYDRAULICZNA - STANOWISKO DZIAŁAŁ PODCZAS KATASTROF BUDOWLANYCH
- ZW6- PRZECIENARKA DO STALI I BETONU - STANOWISKO DZIAŁAŁ PODCZAS KATASTROF BUDOWLANYCH
- ZW7- UKOŚNICA - STANOWISKO DZIAŁAŁ PODCZAS KATASTROF BUDOWLANYCH
- ZW8- AGREGAT - STANOWISKO DZIAŁAŁ PODCZAS KATASTROF BUDOWLANYCH
- ZW9- SAMOCHÓD GASNICZY - STANOWISKO DOSKONALENIA TECHNIK GASZENIA POŻARÓW

ZEWNIĘTRZNE INSTALACJE:

- ZKP ZŁĄCZE KABLOWO - POMIAROWE
- WEWNĘTRZNA LINIA ZASILAJĄCA według odrębnego opracowania PT
- OSWIETLENIE ZEWNIĘTRZNE według odrębnego opracowania PT

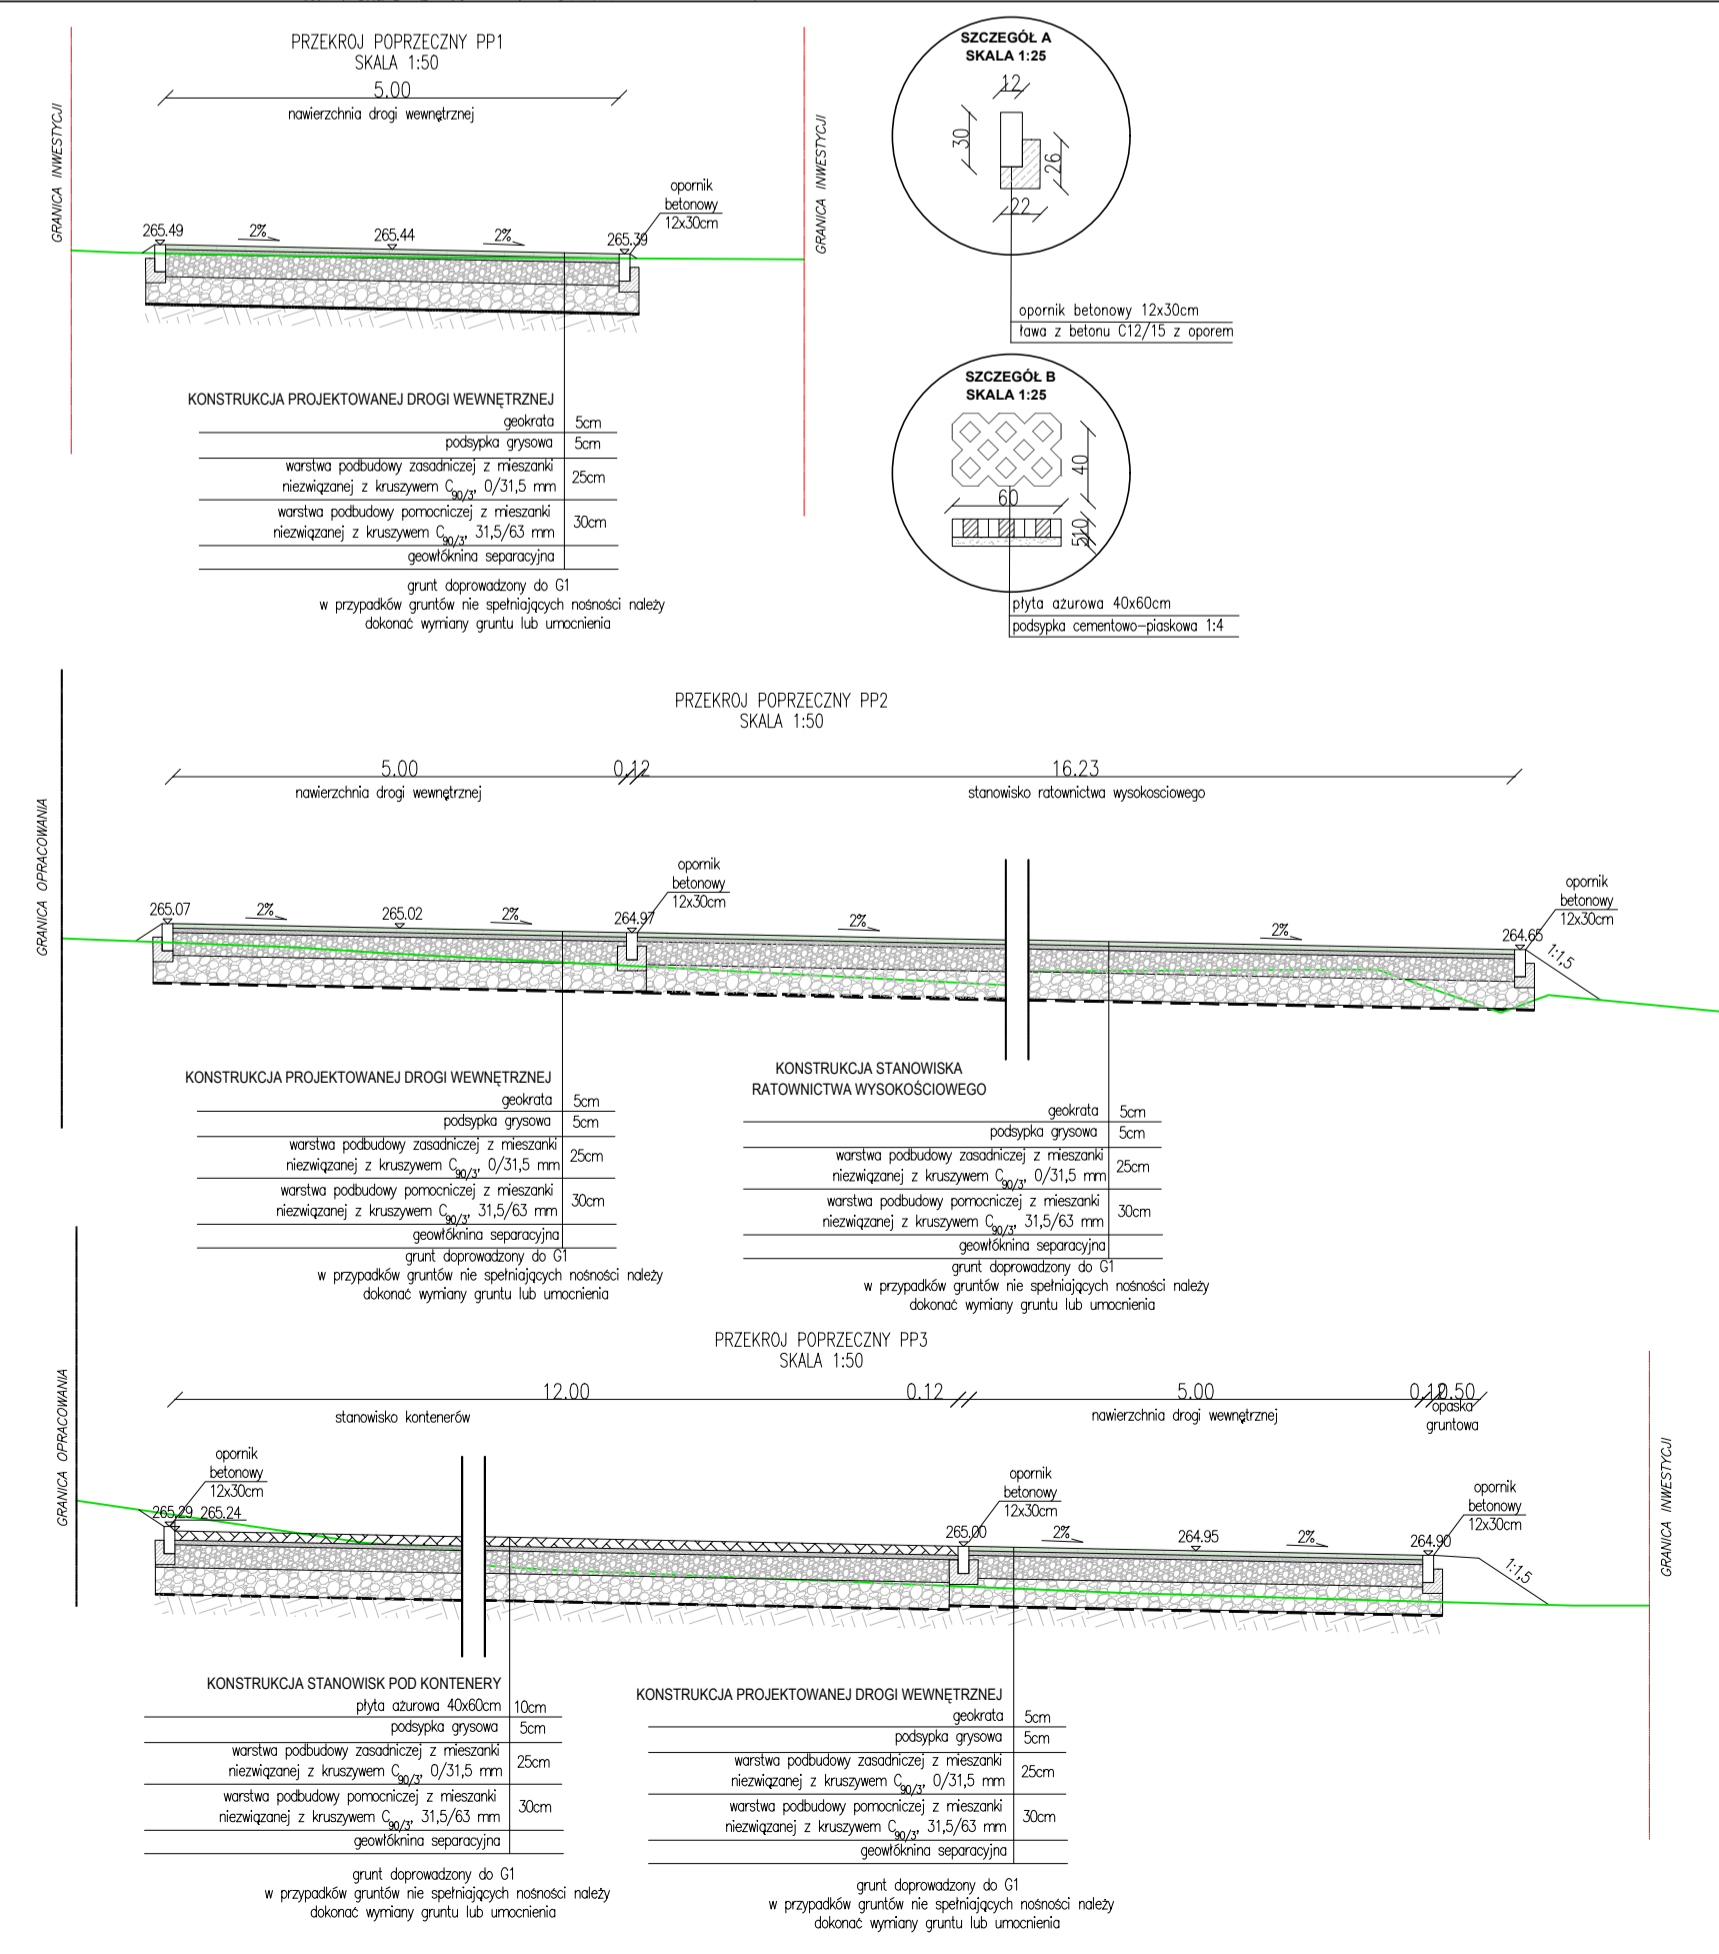

Pracownia Projektowa Arkadiusz Wodnicki 25-358 Kielce ul. Zagórska 42 tel. 343 12 84		stadium:
Lemat: BUDOWA POLIGONU OŚRODKA SZKOLENIA KW PSP W KIELCACH NA DZIAŁCE NR EWID. 60/107 ORAZ NA CZĘŚCI DZIAŁKI NR 60/98 OBRĘB 0022 W REJONIE AL. NA STADION W KIELCACH		PROJEKT BUDOWLANY
brano:	ZAGOSPODAROWANIE TERENU	specjalność: architektoniczna
projektował:	mgr inż. arch. Arkadiusz Wodnicki	podpis: nr upr.: data: KL-270/89 07.2024
opracował:	mgr inż. arch. Adrian Jarczycki	opracował: 07.2024
rysunek:	ZAGOSPODAROWANIE TERENU	skala: nr rys.: 1:500 1 Z