



### Przekrój C-C

proj. obwodnica poza obszarem zabudowy na prostej i łuku (o przechyłce jak na prostej)

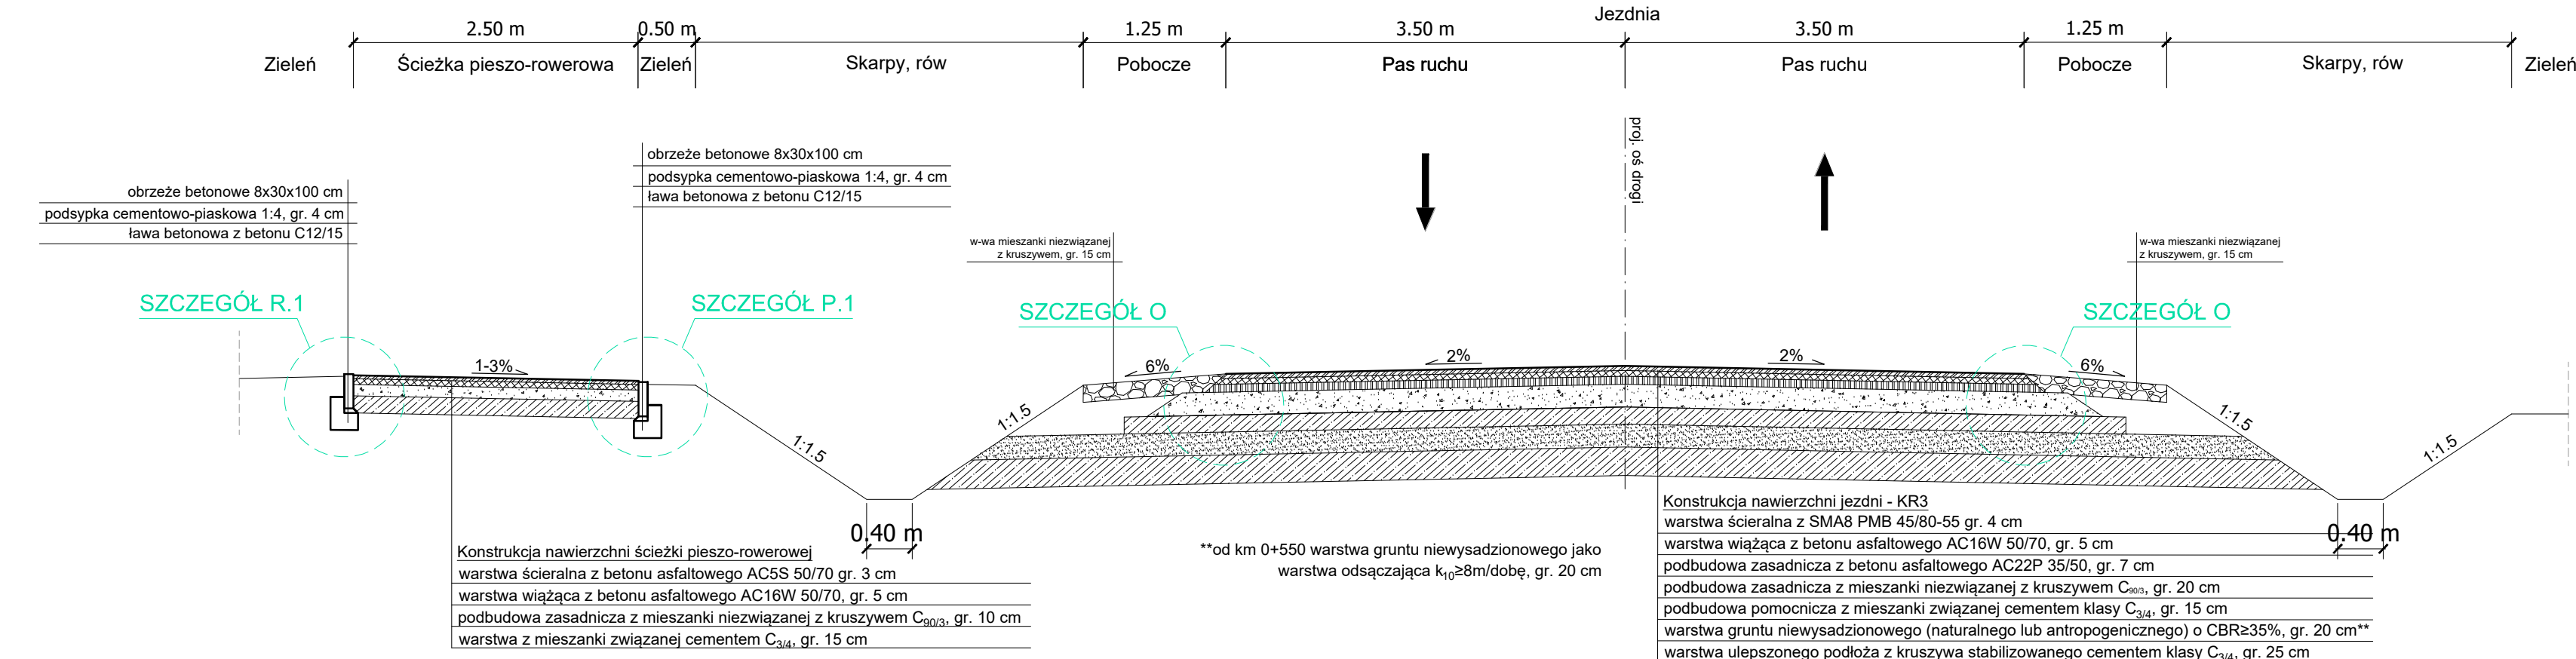


### Przekrój D-D

proj. obwodnica przekrój przez wyspę dzielącą (bez przejść dla pieszych)

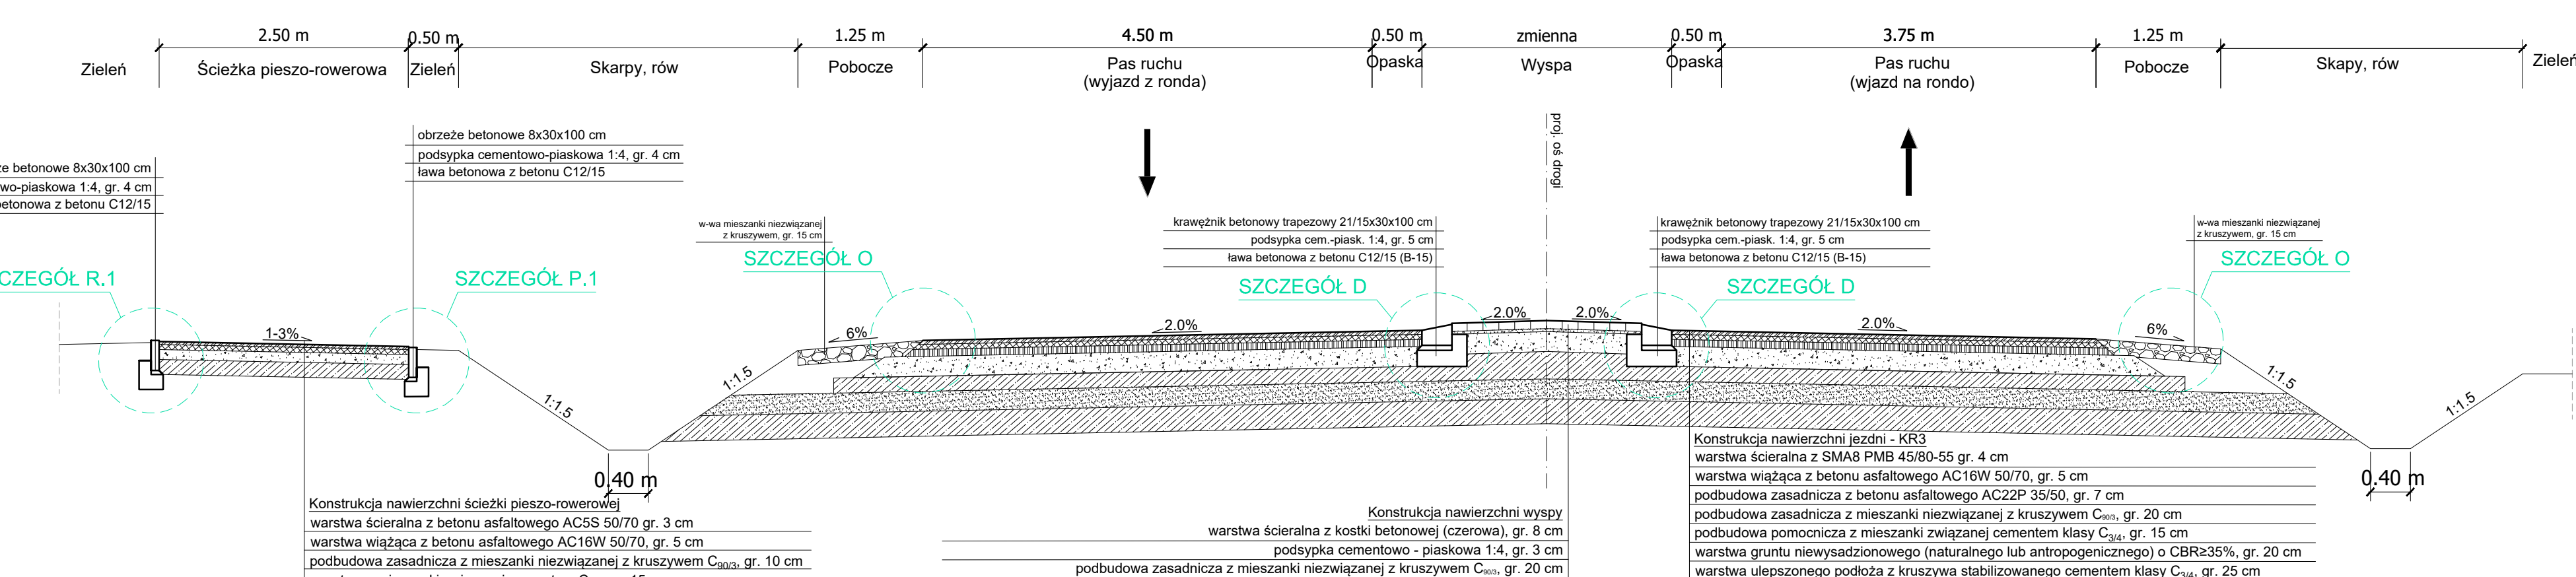

### Przekrój E-E

proj. obwodnica, przekrój przez rondo

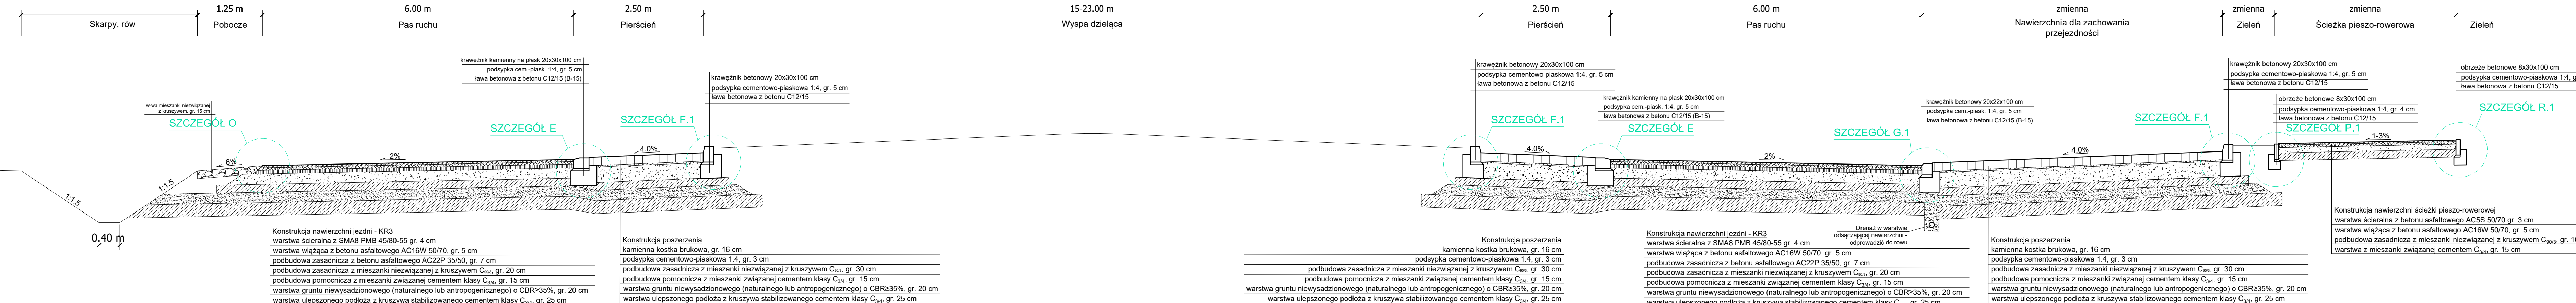

INWESTOR  
**Burmistrz Gminy Pobiedziska**  
 ul. Kościuszki 4  
 62-010 Pobiedziska

ZAMAWIAJĄCY  
**Gmina Pobiedziska**  
 ul. Kościuszki 4  
 62-010 Pobiedziska

JEDNOSTKA PROJEKTOWA  
**PRZEDSIĘBIORSTWO PROJEKTOWO-USŁUGOWE DROMAX sp. z o.o.**  
 ul. K. Libelta 1A lok. 2, 61-706 POZNAŃ  
 e-mail: [biuro@dromax.pl](mailto:biuro@dromax.pl)  
 tel. +48 724 202 772 fax. +48 (61) 223 24 78  
 web: [www.dromax.pl](http://www.dromax.pl)

STADIUM	PROJEKT WYKONAWCZY (TECHNICZNY)
TEMAT	Budowa południowej obwodnicy miasta Pobiedziska od drogi powiatowej nr 2409P Kostrzyn-Pobiedziska do ul. Poznańskiej
TYTUŁ RYSUNKU	PRZEKROJE NORMALNE
BRANŻA	DROGOWA

STANOWISKO	IMIĘ I NAZWISKO	PODPIS
PROJEKTOWAŁ	mgr inż. Michał BAUMGART	
NR UPRAWNIENI/SPECIALNOŚĆ	WWP/052/POD/08 spec. bud. ob. drogowych i lin. kolejowych w szczególności drogowych	
OPRACOWAŁ		
SPRAWDZIŁ	mgr inż. Marcin KONOWALSKI	
NR UPRAWNIENI/SPECIALNOŚĆ	WWP/013/POD/18 spec. bud. ob. drogowych i lin. kolejowych w szczególności drogowych	

DATA OPRACOWANIA	SKALA	NR RYSUNKU_ARKUSZ
30.05.2022	1:50	02_2
Nazwa pliku: 114_PW_DR_pn_02_1.dwg (114_PW_DR_pn_02_2.pdf)		