
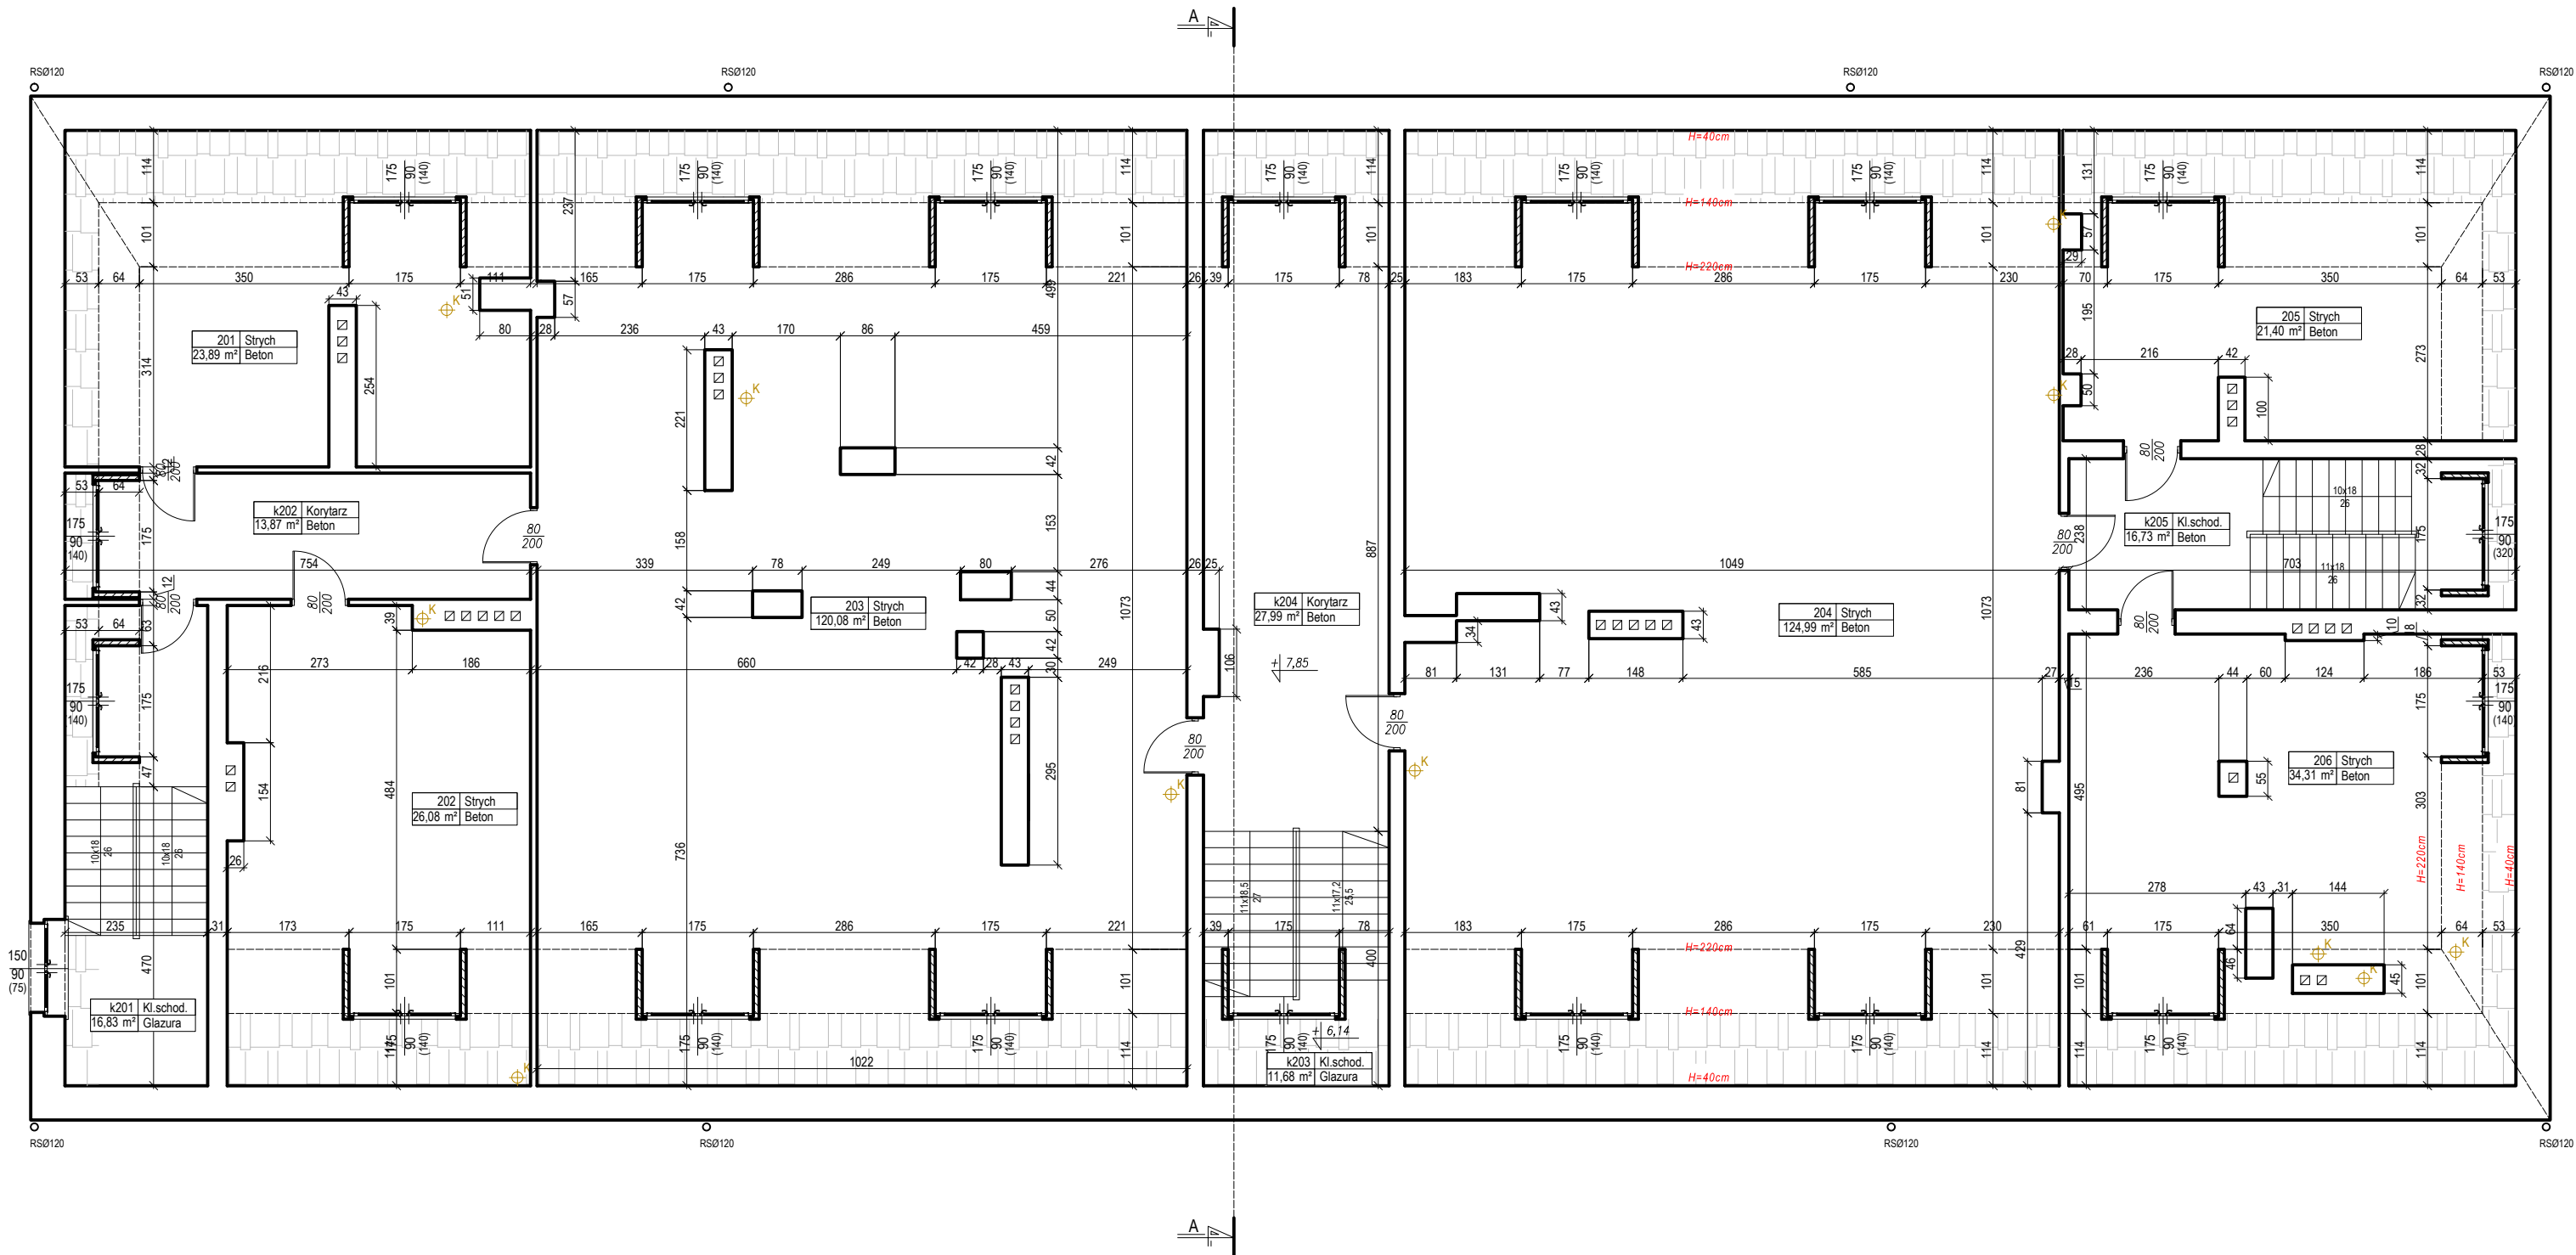


Rzut
poddasza
Skala 1:100

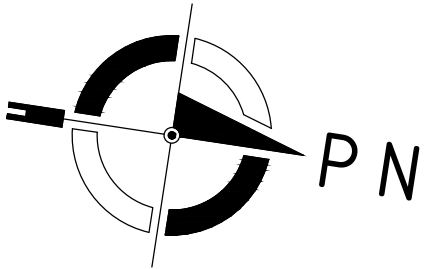


LEGENDA

- ☎ Pion kanalizacyjny
⊕ RS Rura spustowa

Uwagi:
1. Na rzutach zaznaczono wyłącznie widoczne instalacje sanitarne- nie dokonywano odkrywek.
2. Pomieszczenia ogrzewane oznaczono poprzez zakreślenie pola z numerem pomieszczenia kolorem pomarańczowym.

Zestawienie powierzchni pomieszczeń poddasza				
L.P.	NAZWA POMIESZCZENIA	NUMER POMIESZCZENIA	POWIERZCHNIA [M2]	WYKOŃCZENIE PODŁOŻA
1	Strych	201	23,89	Beton
2	Strych	202	26,08	Beton
3	Strych	203	120,08	Beton
4	Strych	204	124,99	Beton
5	Strych	205	21,40	Beton
6	Strych	206	34,31	Beton
7	Kl.schod.	k201	16,83	Glazura
8	Korytarz	k202	13,87	Beton
9	Kl.schod.	k203	11,68	Glazura
10	Korytarz	k204	27,99	Beton
11	Kl.schod.	k205	16,73	Beton
		Suma:	437.85	

BUDOSERWIS Z.U.H. Sp. z o.o. ul. Kościuszki 31, 41-500 Chorzów, tel. (032) 241 24 51 do 7			
Zakład Usług Konsultingowych			
Inwestor :	Wyższa Szkoła Oficerska Wojsk Lądowych we Wrocławiu		
Temat opracowania :	Inwentaryzacja budowlana budynku zlokalizowanego we Wrocławiu przy ul. Czajkowskiego		
Obiekt :	Budynek nr 6		
Temat rysunku :	Rzut poddasza		
Sporządził : mgr inż. Marek Nowak	Podpis :	Data : Grudzień 2012 r.	Nr rys. : 4/7
Sprawdził : mgr inż. arch. D. Zwarycz	Podpis :	Skala : 1:100	
Sprawdził :	Podpis :		