

LEGENDA

	GRANICA OPRACOWANIA
	DEMONTAŻ OBRZEŻY BETONOWYCH
	DEMONTAŻ OGRODZENIA PLACU ZABAW
	DEMONTAŻ ŚCIEŻKI ASFALTOWEJ
	DEMONTAŻ NAWIERZCHNI DAWNYCH PLACÓW MANEWROWYCH
	DEMONTAŻ ŚCIEŻKI Z PŁYT CHODNIKOWYCH
	DEMONTAŻ KWIETNIKA
	DEMONTAŻ ELEMENTÓW ZABAWOWYCH
	ELEMENTY DFA DO USUNIĘCIA

INWESTOR
 Gmina Miejska Legionowo
 ul. marsz. Józefa Piłsudskiego 41
 05-120 Legionowo



MIEJSKI KRAJOBRAZ Sp. z o.o.
 ul. Okulickiego 30/23
 05-500 Piaseczno
 NIP: 1231420369
 mail: biuro@mkrajobraz.pl
 www.mkrajobraz.pl
 tel.: 660 525 000

PROJEKTANCI	PODPIS
inż. arch. kraj. Weronika Partycka	
mgr inż. arch. kraj. Iga Kuźmicka	
mgr inż. arch. kraj. Agata Osładczak	











NAZWA PROJEKTU
 Budowa integracyjnej przestrzeni rekreacyjnej - utwardzenie terenu i montaż obiektów małej architektury na działkach nr ew. 225/2 i 225/3 obręb 65 na terenie osiedla "Jagiellońska" w Legionowie

ADRES INWESTYCJI
 Dz. nr ew.: 223, 225/2, 225/3, 227
 obręb 65 w Legionowie
 na terenie osiedla "Jagiellońska" w Legionowie

FAZA	Projekt wykonawczy
BRANŻA	Ogólnobudowlana

NAZWA RYSUNKU	NR RYS.
Rozbiórki i demontaże	A-02

DATA	SKALA
październik 2020	1:500

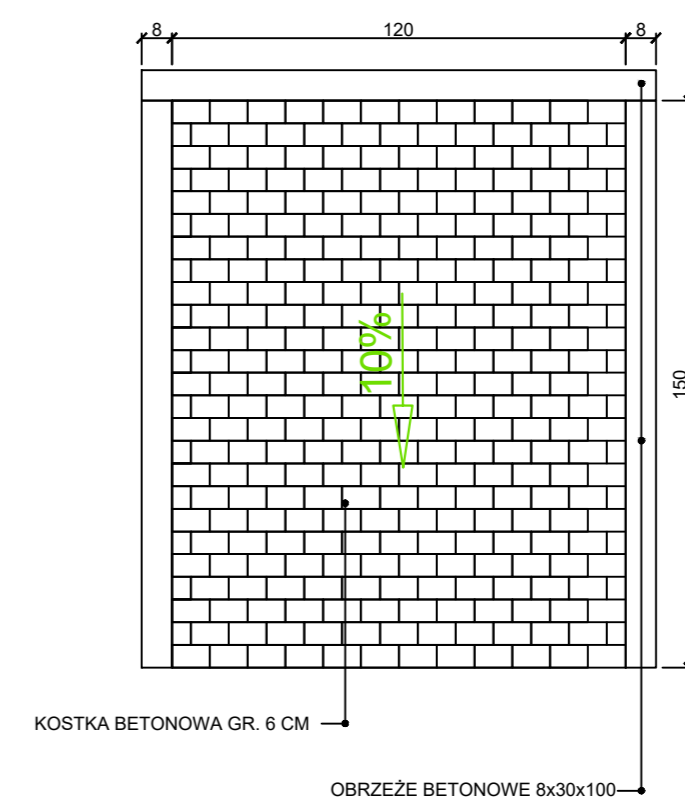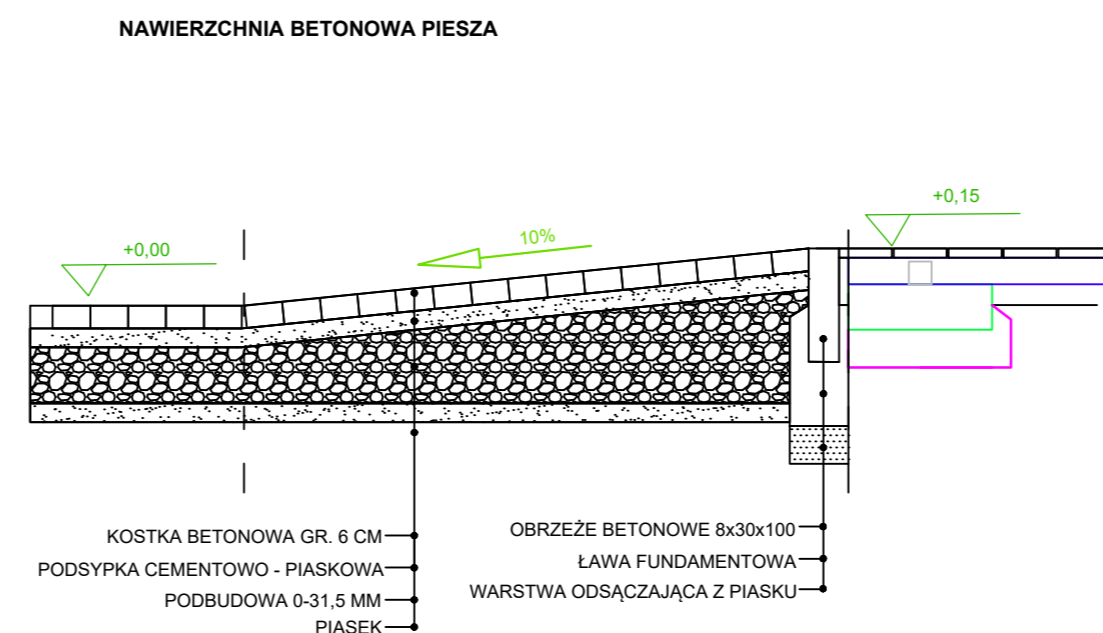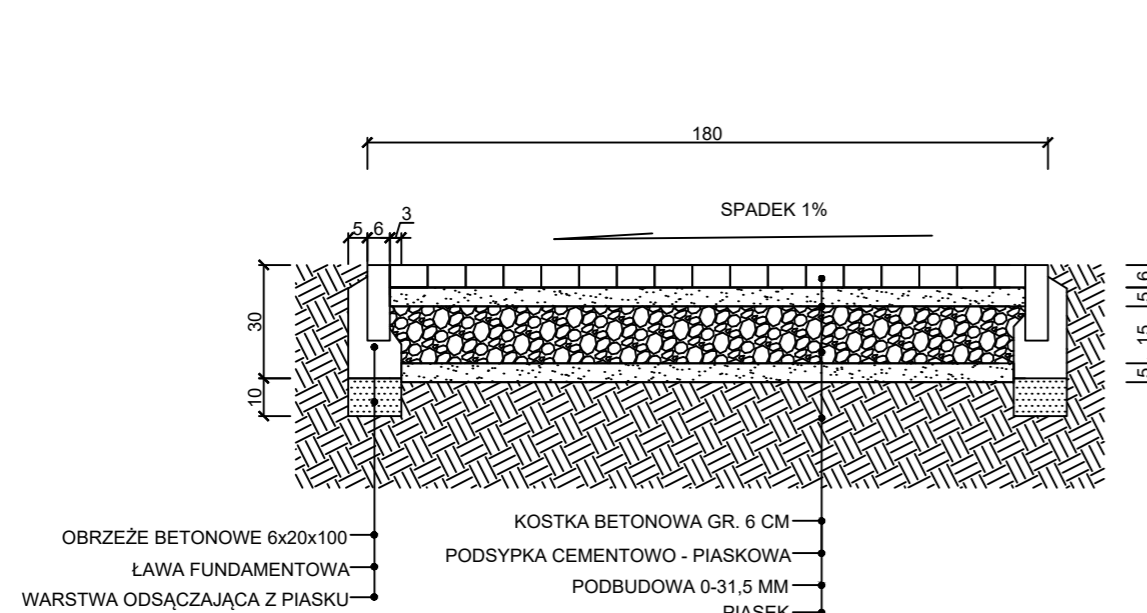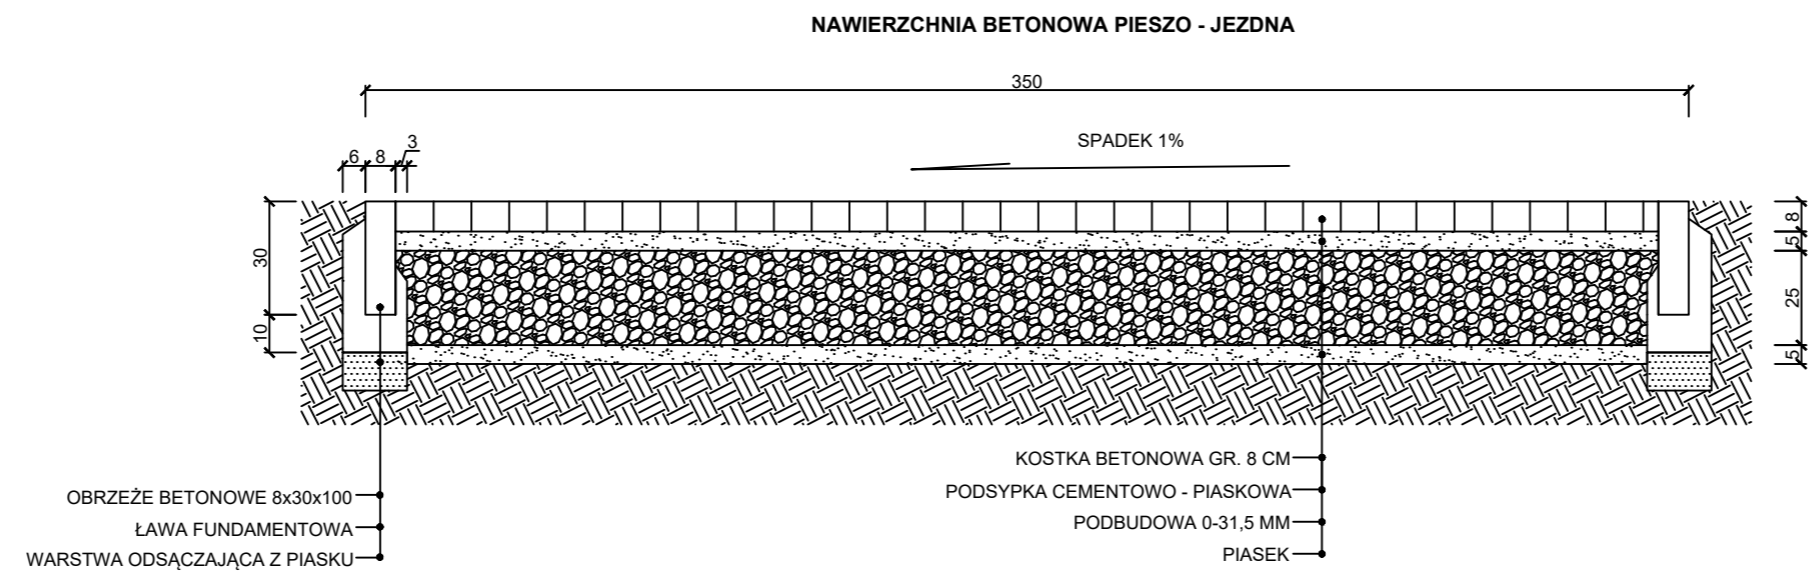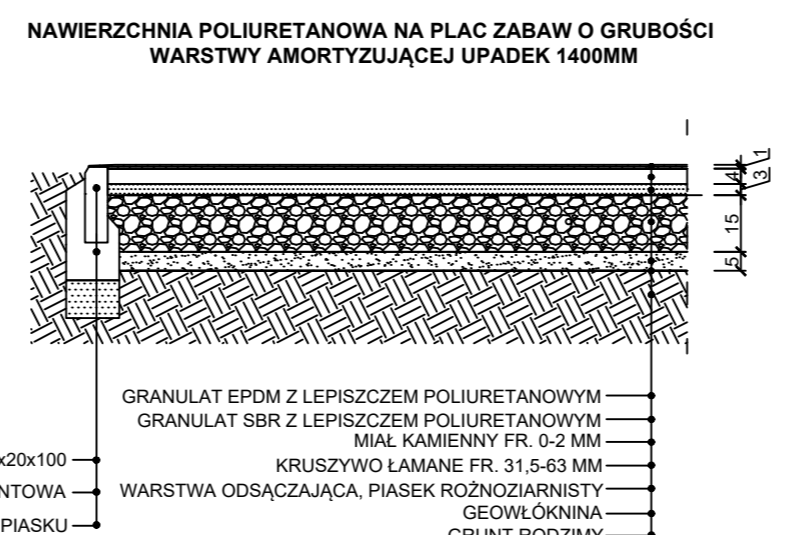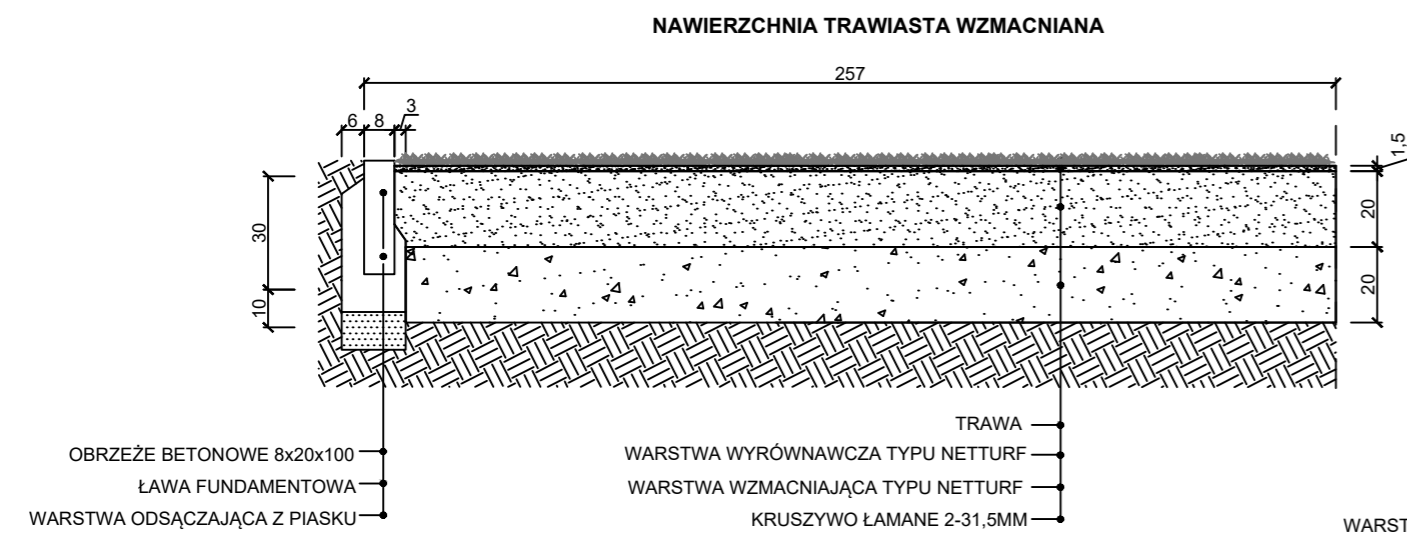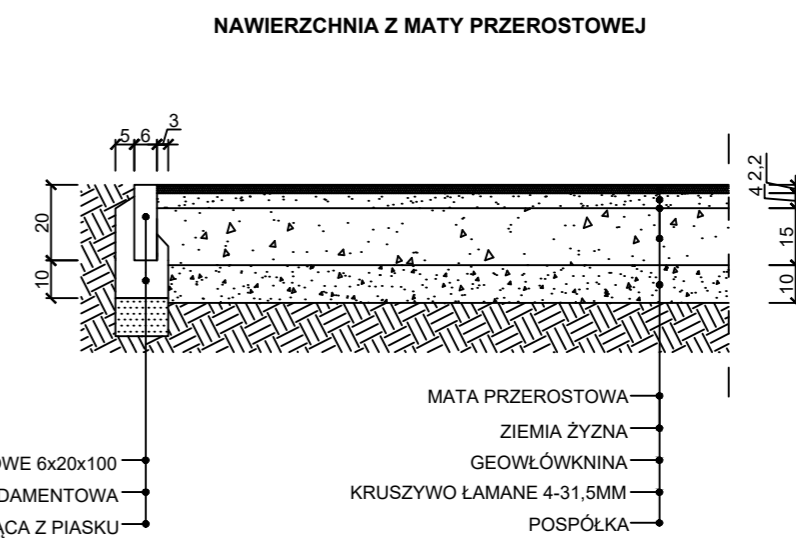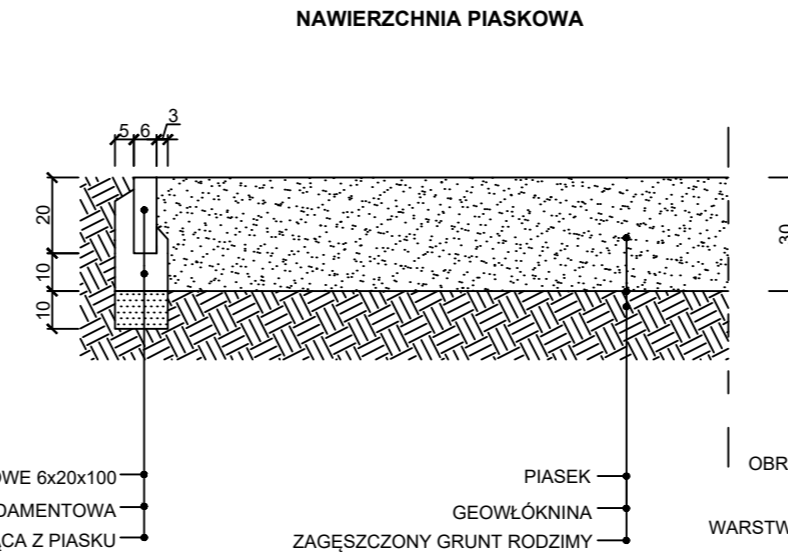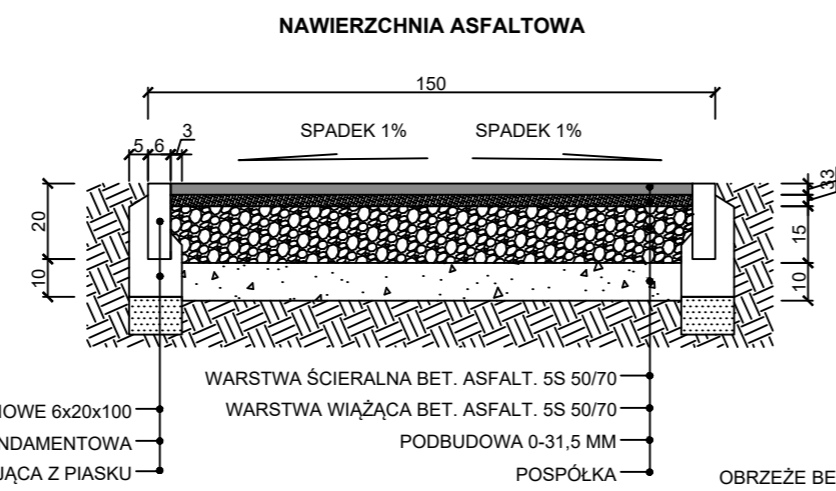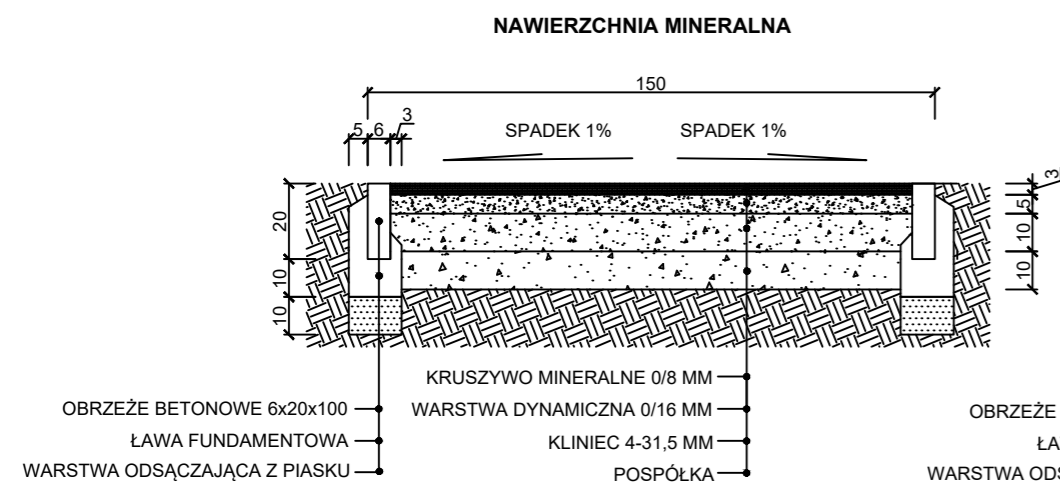

INWESTOR
Gmina Miejska Legionowo
ul. marsz. Józefa Piłsudskiego 41
05-120 Legionowo



MIEJSKI KRAJOBRAZ Sp. z o.o.
ul. Okulickiego 30/23
05-500 Piaseczno
NIP: 1231420369
mail: biuro@mkrajobraz.pl
www.mkrajobraz.pl
tel.: 660 525 000

PROJEKTANCI
inż. arch. kraj. Weronika Partycka
mgr inż. arch. kraj. Iga Kuźmicka
mgr inż. arch. kraj. Agata Osiadacz

NAZWA PROJEKTU
Budowa integracyjnej przestrzeni rekreacyjnej - utwardzenie terenu i montaż obiektów małej architektury na działkach nr ew. 225/2 i 225/3 obręb 65 na terenie osiedla "Jagiellońska" w Legionowie


ADRES INWESTYCJI
Dz. nr ew.: 223, 225/2, 225/3, 227
obrab 65 w Legionowie
na terenie osiedla "Jagiellońska" w Legionowie

FAZA Projekt wykonawczy
BRANŻA Ogólnobudowlana
NAZWA RYSUNKU NR RYS.
Przekroje przez nawierzchnie A-03

DATA SKALA
sierpień 2020 1:20

UKŁAD DESEK Z MODRZEWIA SYBERYJSKIEGO
SKALA 1:50

NAWIERZCHNIA W SYSTEMIE DESEK MODRZEWIOWYCH
POSADOWIONYCH NA BLODKACH BETONOWYCH
DYLATACJE POMIĘDZY DESKAMI 5 MM

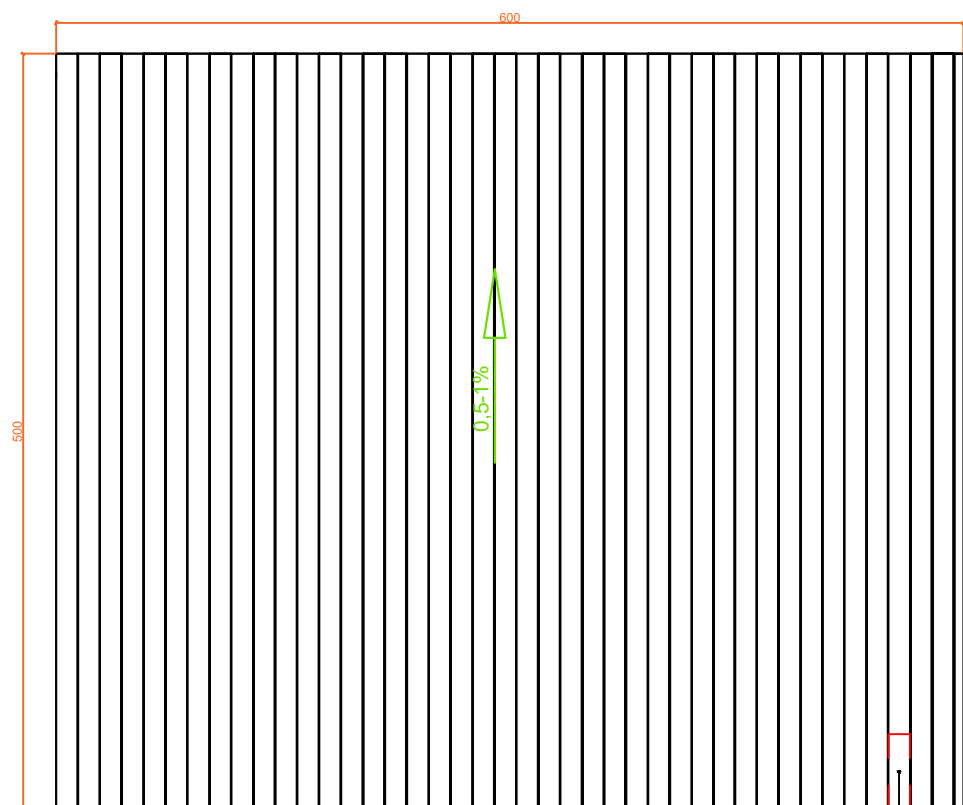

PRZYŁĄŻE UKRYTE POD MASKOWNICĄ Z DESKI
- DOSTĘP NA KLUCZYK
3 X GNIAZDKO HERMETYCZNE IP68


UKŁAD LEGARÓW I PODPÓR SKALA 1:50

Przekrój A-A'

UKŁAD LEGARÓW
I PODPÓR TARASU

LEGENDA:

- BLOCZEK BETONOWY 380X240X120MM
- LEGAR MODRZEWIOWY 40X70

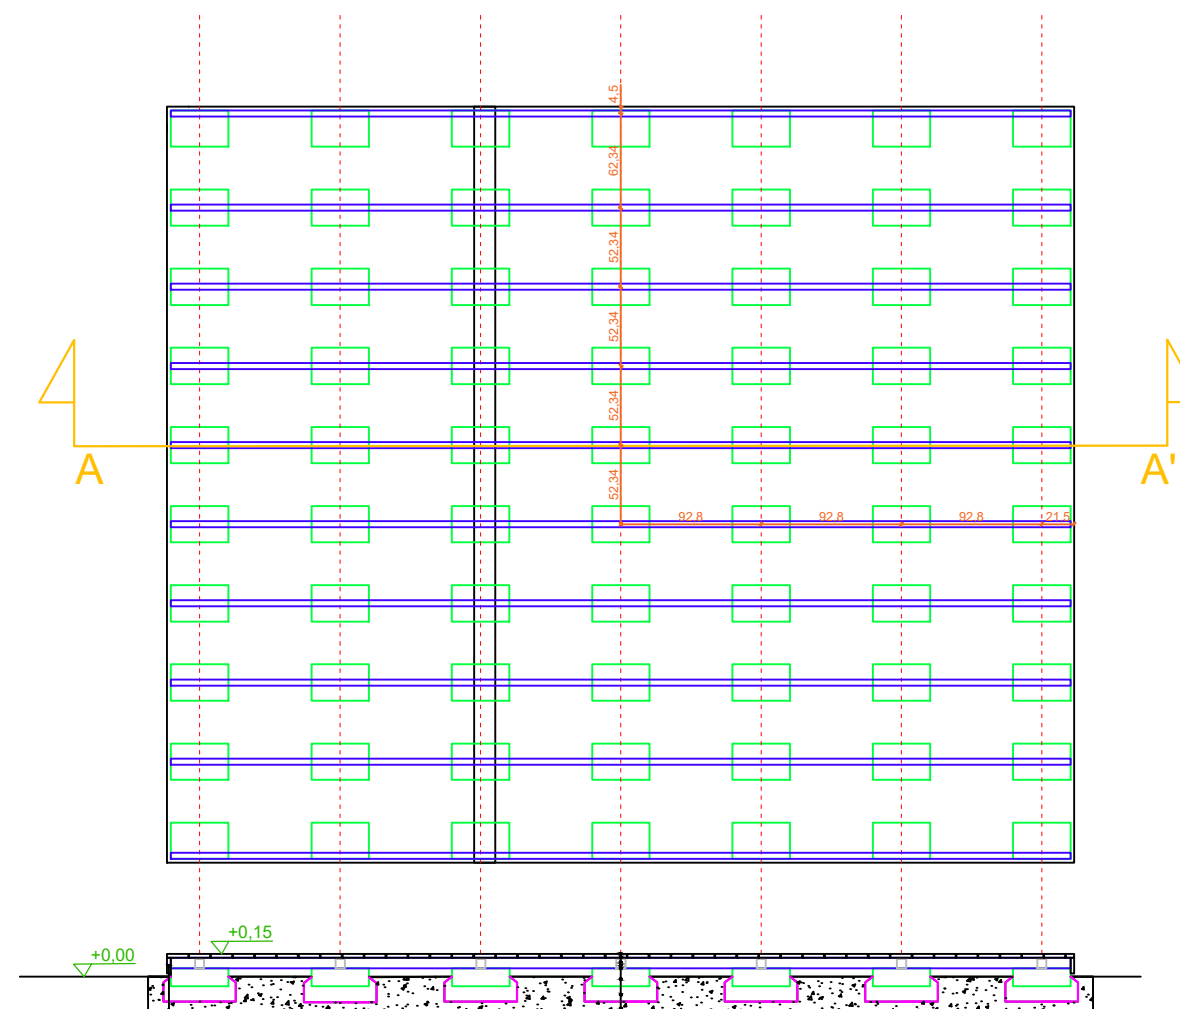

MASKOWNICA Z DESKI TARASOWEJ

- DESKA TARASOWA MODRZEWIOWA 25X140
- WKRETY ŁĄCZĄCE
- LEGAR MODRZEWIOWY
- KĄTOWNIK MOCUJĄCY LEGAR
- PODKŁADKA GUMOWA POD LEGAR
- BLOCZEK BETONOWY 380X240X120MM
- FUNDAMENT BETONOWY 100MM
- KRUSZYWO ŁAMANE 4-31,5 MM

INWESTOR

Gmina Miejska Legionowo
ul. marsz. Józefa Piłsudskiego 41
05-120 Legionowo



MIEJSKI KRAJOBRAZ Sp. z o.o.
ul. Okulickiego 30/23
05-500 Piaseczno
NIP: 1231420369
mail: biuro@mkrajobraz.pl
www.mkrajobraz.pl
tel.: 660 525 000

PROJEKTANCI

inż. arch. kraj. Weronika Partycka
mgr inż. arch. kraj. Iga Kuźmicka
mgr inż. arch. kraj. Agata Osładacz

PODPIS

NAZWA PROJEKTU

Budowa integracyjnej przestrzeni rekreacyjnej - utwardzenie terenu i montaż obiektów małej architektury na działkach nr ew. 225/2 i 225/3 obręb 65 na terenie osiedla "Jagiellońska" w Legionowie

ADRES INWESTYCJI

Dz. nr ew.: 223, 225/2, 225/3, 227
obrab 65 w Legionowie
na terenie osiedla "Jagiellońska" w Legionowie

FAZA

Projekt wykonawczy

BRANŻA

Ogólnobudowlana

NAZWA RYSUNKU

Projekt nawierzchni drewnianej

NR RYS.


A-04

DATA


październik 2020

SKALA

1:50

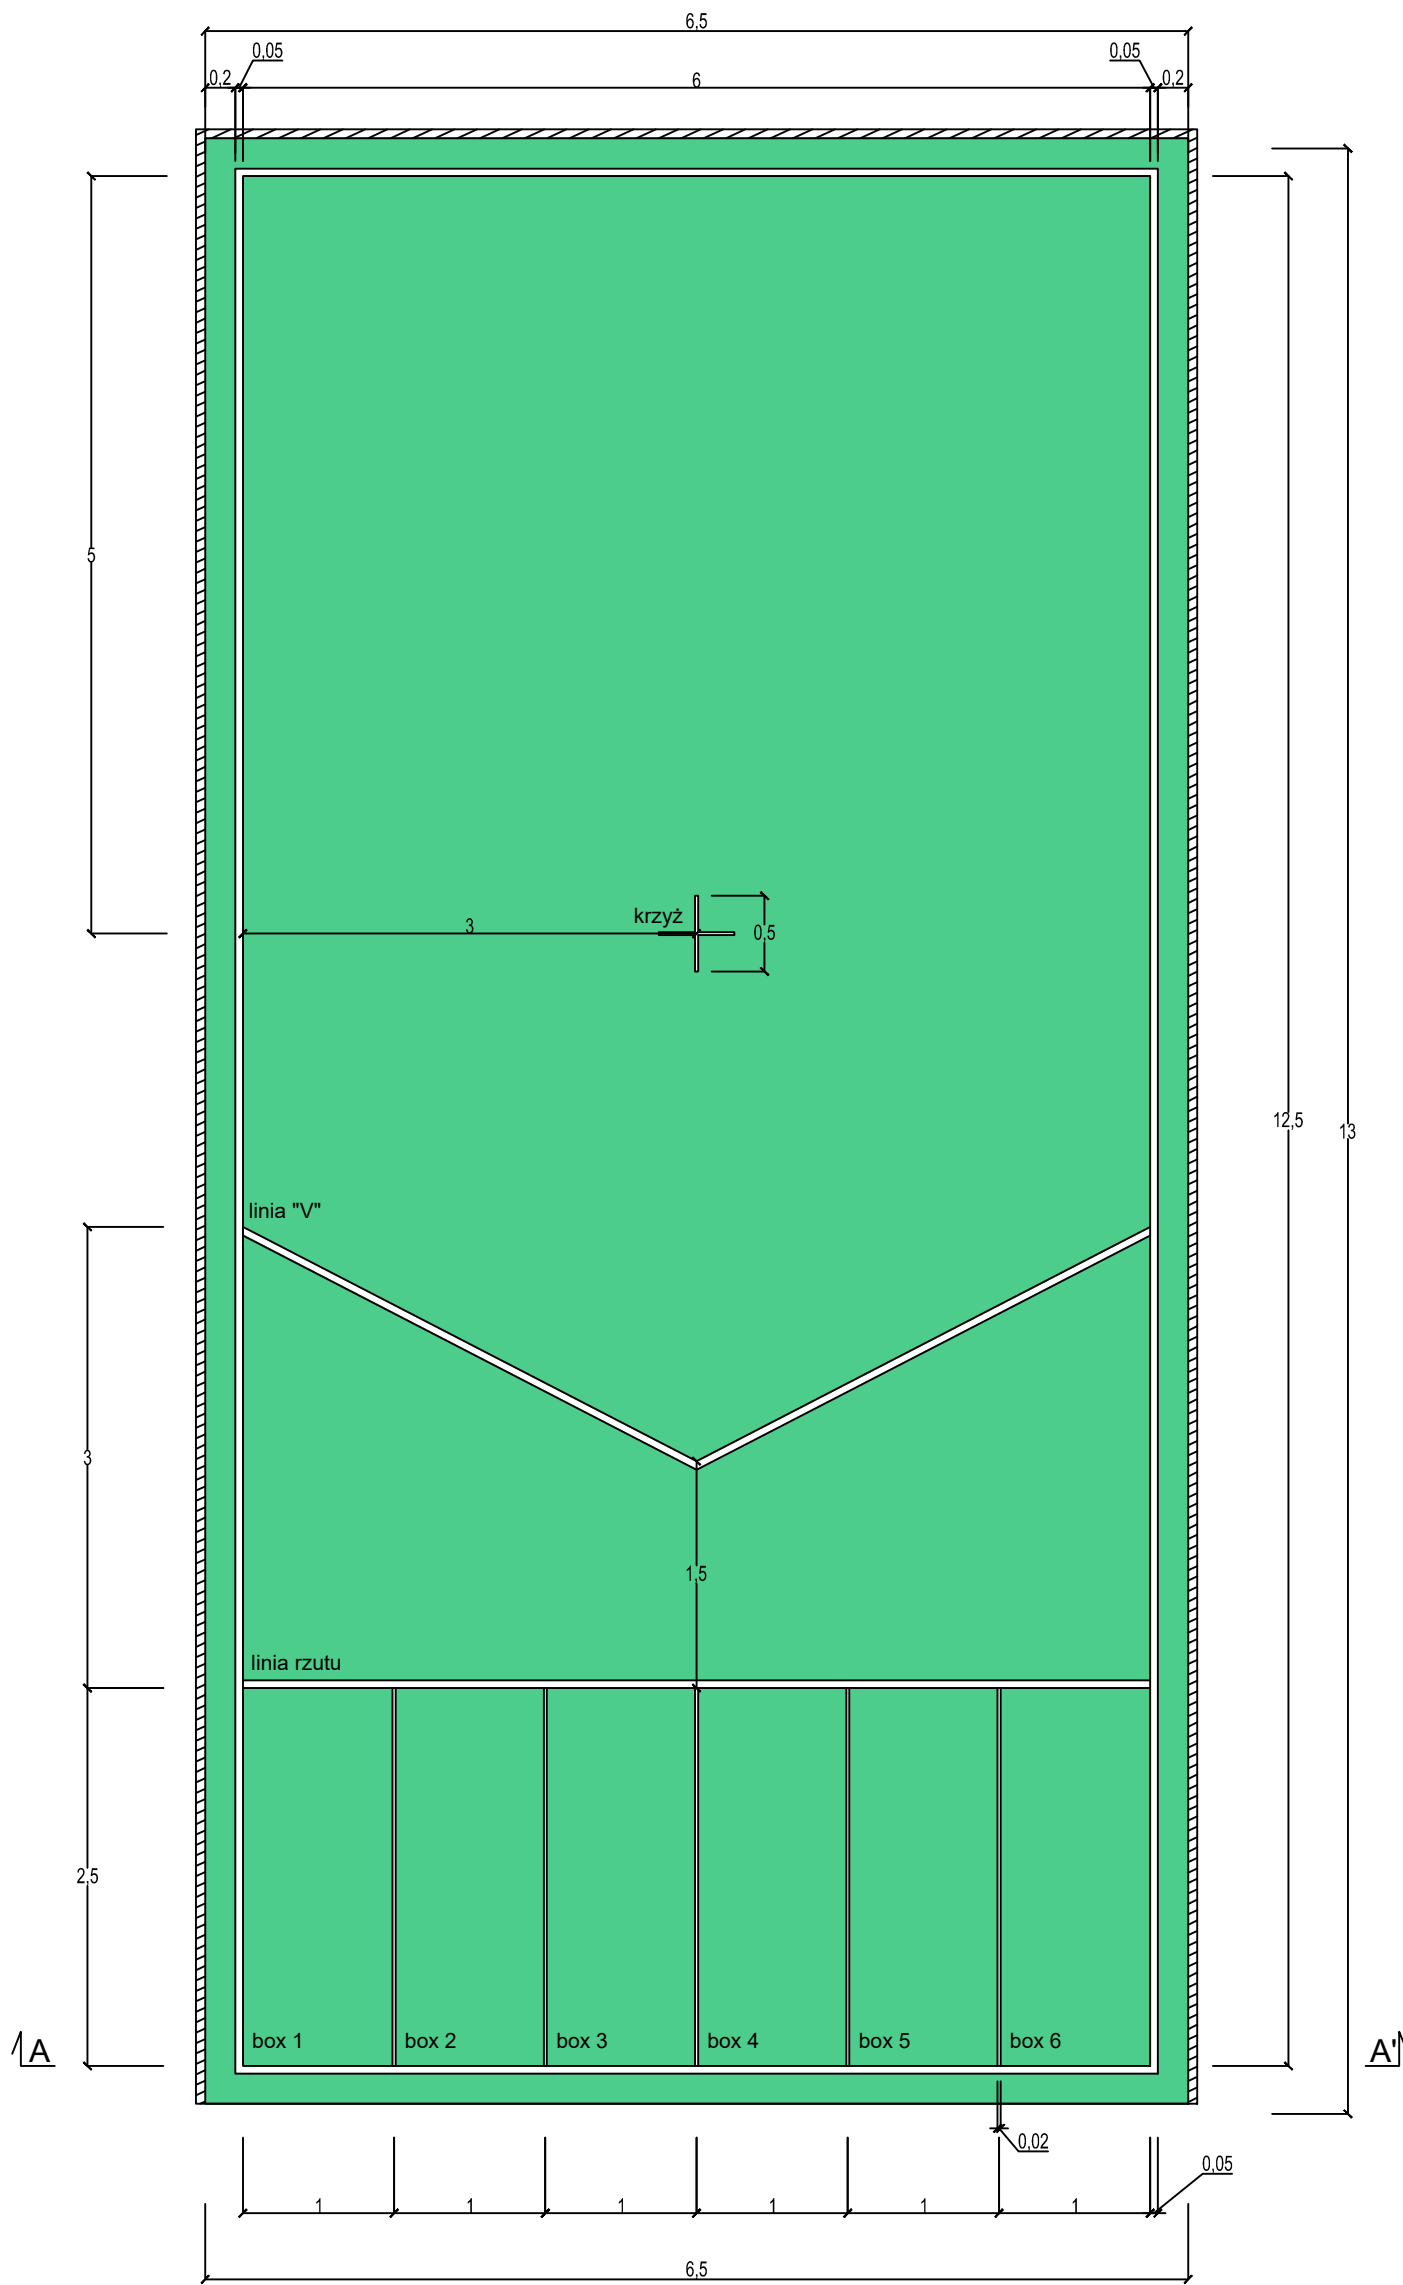

Przekrój A-A'

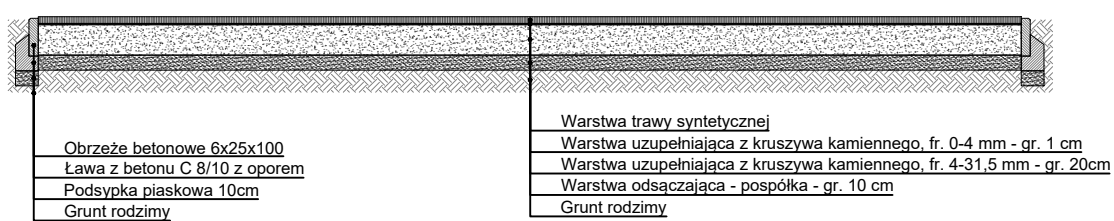

- Powierzchnia boiska powinna być możliwie płaska i czysta.
- Linie boiska powinny być zaznaczone w sposób dobrze widoczny. Linie wyznaczające granice boiska, linia "V" oraz linia rzutu mają mieć szerokość 5cm, linie wydzielające boxy oraz krzyż mają szerokość 2cm.
- Obszar boiska i linie należy odmierzać do wewnętrznej krawędzi odpowiedniej linii.
- Należy zapewnić spadki na nawierzchni 2-3% z uwzględnieniem istniejących rzędnych terenu

INWESTOR

Gmina Miejska Legionowo
ul. marsz. Józefa Piłsudskiego 41
05-120 Legionowo



MIEJSKI KRAJOBRAZ Sp. z o.o.
ul. Okulickiego 30/23
05-500 Piaseczno
NIP: 1231420369
mail: biuro@mkrajobraz.pl
www.mkrajobraz.pl
tel.: 660 525 000

PROJEKTANCI

PODPIS

inż. arch. kraj. Weronika Partycka
mgr inż. arch. kraj. Iga Kuźmicka
mgr inż. arch. kraj. Agata Osładacz

NAZWA PROJEKTU

Budowa integracyjnej przestrzeni rekreacyjnej - utwardzenie terenu i montaż obiektów małej architektury na działkach nr ew. 225/2 i 225/3 obręb 65 na terenie osiedla "Jagiellońska" w Legionowie

ADRES INWESTYCJI

Dz. nr ew.: 223, 225/2, 225/3, 227
obrub 65 w Legionowie
na terenie osiedla "Jagiellońska" w Legionowie

FAZA

Projekt wykonawczy

BRANŻA

Ogólnobudowlana

NAZWA RYSUNKU

Projekt boiska do gry paraolimpijskiej Boccia

NR RYS.

A-05


DATA

październik 2020


SKALA

1:50


PROJEKT ŚCIEŻKI BOSYCH STÓP SKALA 1:40

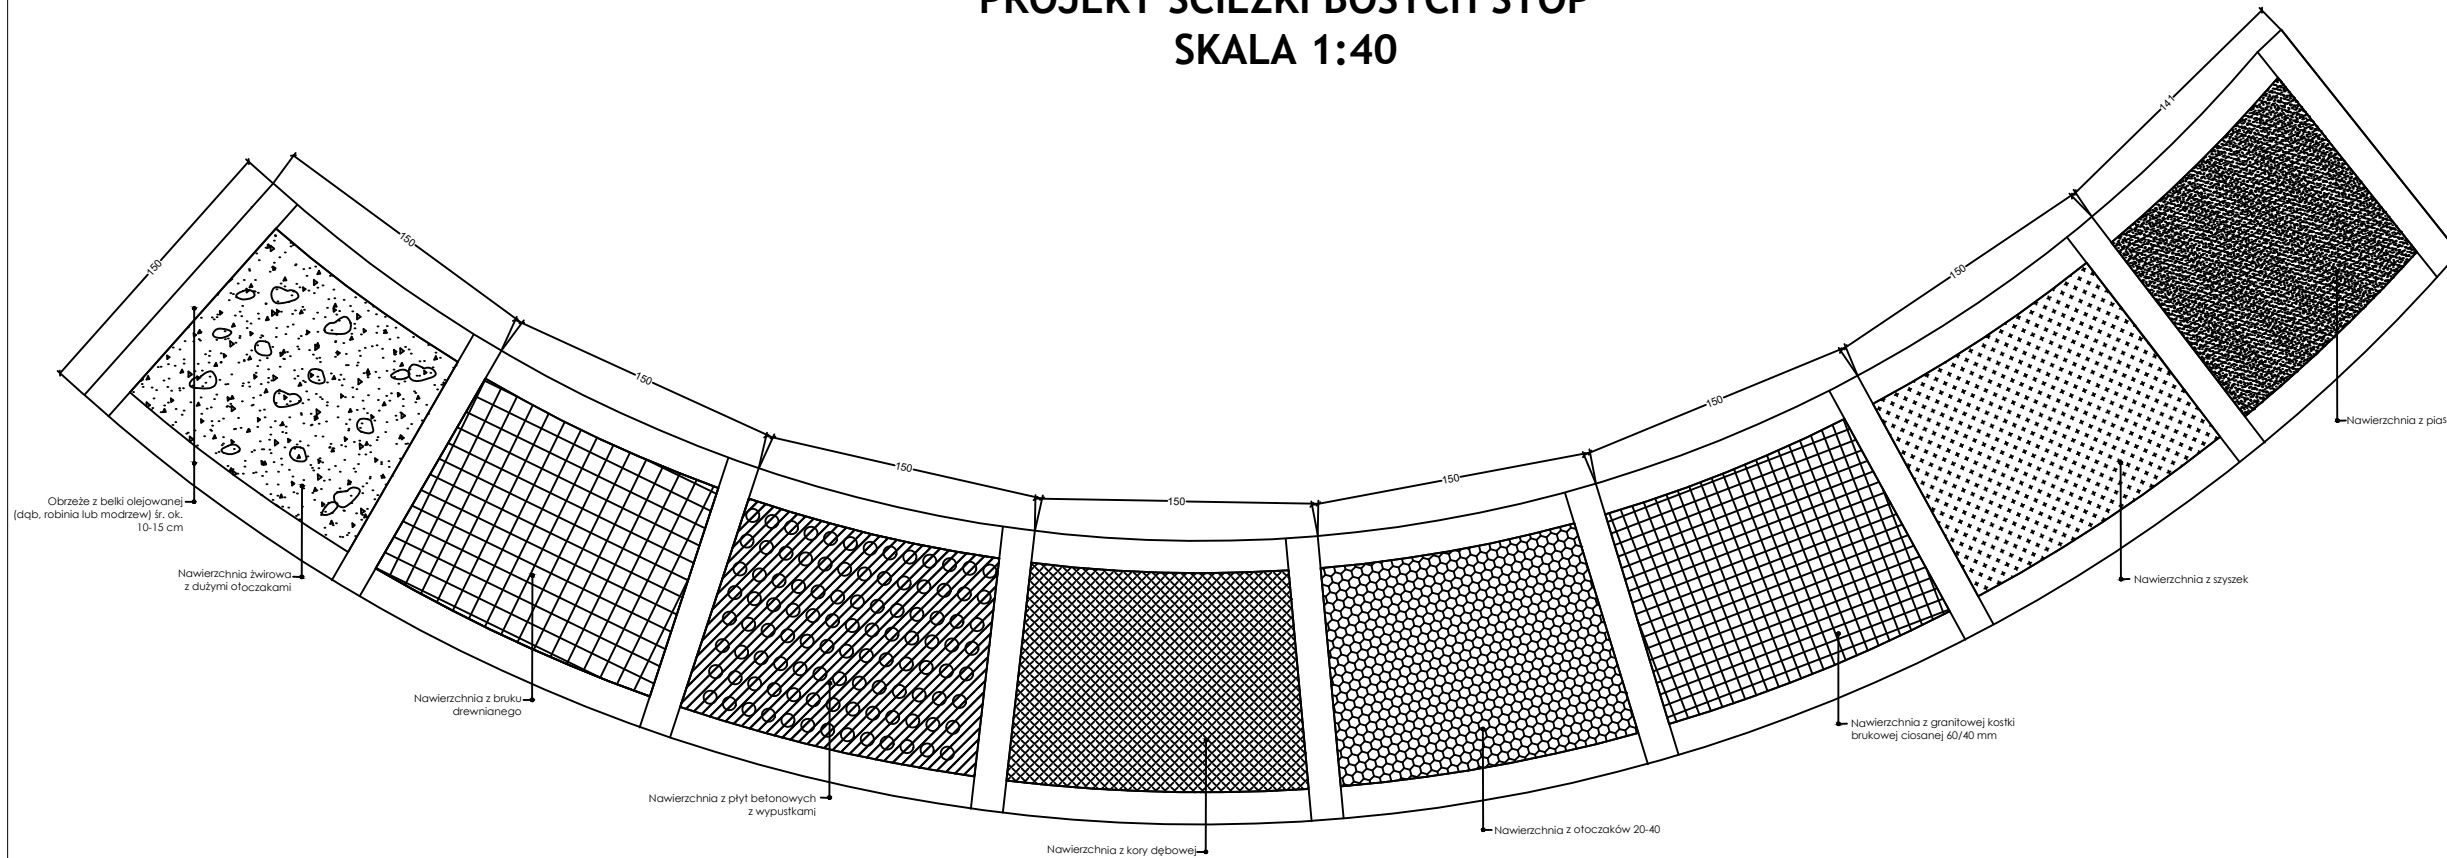


Nawierzchnia żwirowa z dużymi otoczkami

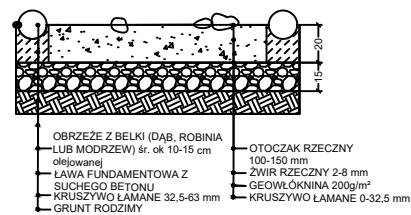


Nawierzchnia z bruku drewnianego

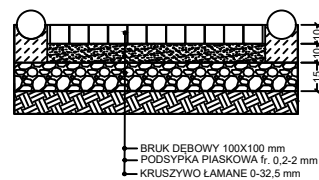


Nawierzchnia z płyt betonowych z wypustkami

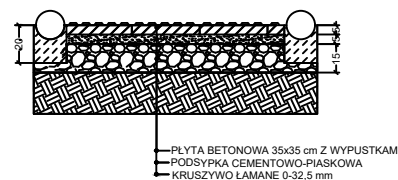


Nawierzchnia z kory dębowej

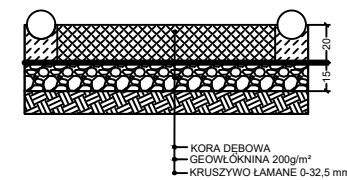


Nawierzchnia z otoczków 20-40

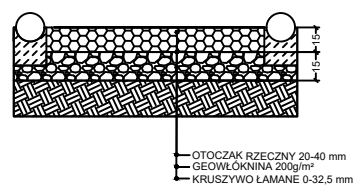


Nawierzchnia z granitowej kostki brukowej ciosanej 60/40 mm

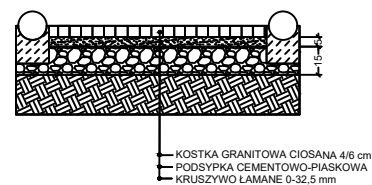

Nawierzchnia z szyszek

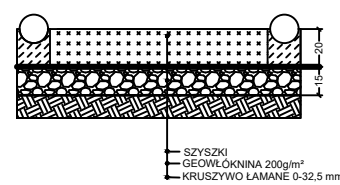

Nawierzchnia z piasku

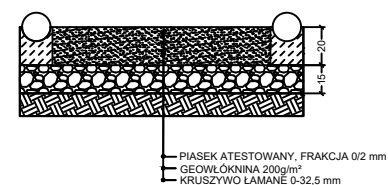

INWESTOR

Gmina Miejska Legionowo
ul. marsz. Józefa Piłsudskiego 41
05-120 Legionowo



MIEJSKI KRAJOBRAZ Sp. z o.o.
ul. Okulickiego 30/23
05-500 Piaseczno
NIP: 1231420369
mail: biuro@mkrajobraz.pl
www.mkrajobraz.pl
tel.: 660 525 000

PROJEKTANCI

PODPIS

inż. arch. kraj. Weronika Partycka
mgr inż. arch. kraj. Iga Kuźmicka
mgr inż. arch. kraj. Agata Osiadacz

NAZWA PROJEKTU

Budowa integracyjnej przestrzeni rekreacyjnej - utwardzenie terenu i montaż obiektów małej architektury na działkach nr ew. 225/2 i 225/3 obręb 65 na terenie osiedla "Jagiellońska" w Legionowie

ADRES INWESTYCJI

Dz. nr ew.: 223, 225/2, 225/3, 227
obrub 65 w Legionowie
na terenie osiedla "Jagiellońska" w Legionowie

FAZA

Projekt wykonawczy

BRANŻA

Ogólnobudowlana

NAZWA RYSUNKU

Projekt ścieżki bosych stóp

NR RYS.

A-06

DATA

październik 2020

SKALA

1:40



LEGENDA

- GRANICA OPRACOWANIA
- LINIA WYZNACZAJĄCA 10M OD BUDYNKÓW I PARKINGÓW
- KRATKA METRYCZNA [1X1M]
- NAWIERZCHNIA BEZPIECZNA PIASKOWA
- NAWIERZCHNIA BEZPIECZNA, MATY PRZEROSTOWE
- NAWIERZCHNIA BEZPIECZNA WYLEWANA:
 - BEŻOWY - RAL 1015
 - ZIELEŃ - RAL 6017
 - CIEMNA ZIELEŃ - RAL 6032
- STREFA SWOBODNEGO UPADKU DO 1700 MM
- STREFA SWOBODNEGO UPADKU DO 1400 MM
- ELEMENTY PLACU ZABAW WG WYKAZU:
 - Z1 - STOLIK DO ZABAWY PIASKIEM
 - Z2 - SŁUPKI DĘBOWE DO PRZESKAKIWANIA
 - Z3 - ZESTAW ZABAWOWY "KOLEJKA"
 - Z4 - BUJAK SPRĘŻYŃNY ŁOŚ
 - Z5 - BUJAK SPRĘŻYŃNY BÓBR
 - Z6 - BUJAK SPRĘŻYŃNY GASIENNICA
 - Z7 - ZJEZDZALNIA NIEDŹWIEDŹ
 - Z8 - INTEGRACYJNA HUŚTAWKA WAGOWA
 - Z9 - HUŚTAWKA GRUPOWA
 - Z10 - KARUZELA INTEGRACYJNA
 - Z11 - INTEGRACYJNY ZESTAW ZABAWOWY
 - Z12 - TRAMPOLINA
 - Z13 - URZĄDZENIE OBROTOWE PIRUET
 - Z14 - HUŚTAWKA "WĄZKA"
 - Z15 - ZESTAW PANELI ZABAWOWYCH
 - Z16 - PIRAMIDA OBROTOWA
 - Z17 - PLATFORMY DO BALANSOWANIA

INWESTOR
 Gmina Miejska Legionowo
 ul. marsz. Józefa Piłsudskiego 41
 05-120 Legionowo



MIEJSKI KRAJOBRAZ Sp. z o.o.
 ul. Okulickiego 30/23
 05-500 Piaseczno
 NIP: 1231420369
 mail: biuro@mkrjobraz.pl
 www.mkrjobraz.pl
 tel.: 660 525 000


PROJEKTANCI	PODPIS
inż. arch. kraj. Weronika Partycka	
mgr inż. arch. kraj. Iga Kuźmicka	
mgr inż. arch. kraj. Agata Osładcz	

NAZWA PROJEKTU
 Budowa integracyjnej przestrzeni rekreacyjnej - utwardzenie terenu i montaż obiektów małej architektury na działkach nr ew. 225/2 i 225/3 obręb 65 na terenie osiedla "Jagiellońska" w Legionowie


ADRES INWESTYCJI
 Dz. nr ew.: 223, 225/2, 225/3, 227
 obręb 65 w Legionowie
 na terenie osiedla "Jagiellońska" w Legionowie

FAZA	Projekt wykonawczy
BRANŻA	Zieleń
NAZWA RYSUNKU	NR RYS.
Rysunek szczegółowy placu zabaw	A-07

DATA	SKALA
październik 2020	1:100

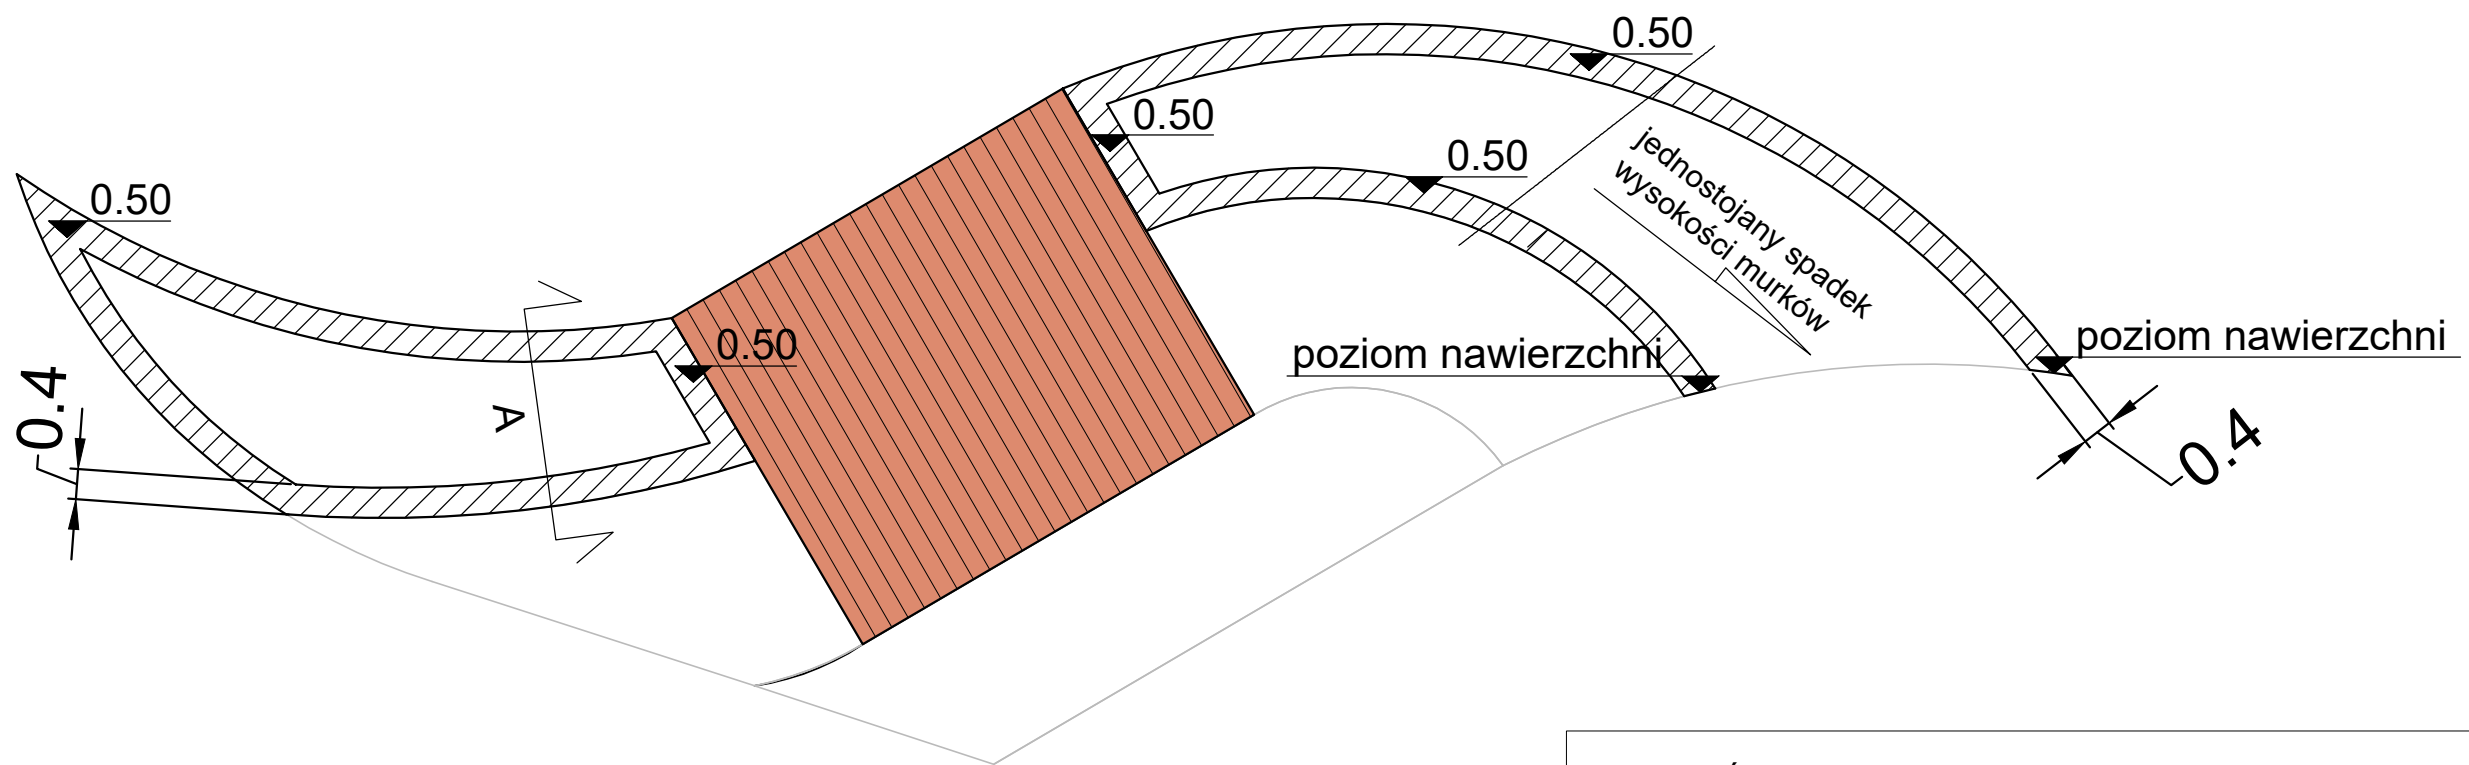

PRZEKRÓJ A
skala 1:50

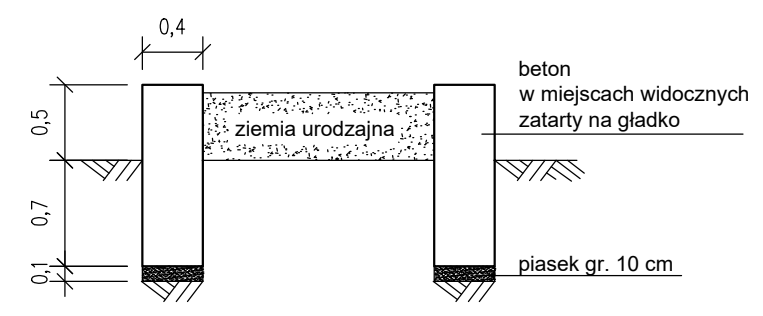

INWESTOR
Gmina Miejska Legionowo
ul. marsz. Józefa Piłsudskiego 41
05-120 Legionowo



MIEJSKI KRAJOBRAZ Sp. z o.o.
ul. Okulickiego 30/23
05-500 Piaseczno
NIP: 1231420369
mail: biuro@mkrajobraz.pl
www.mkrajobraz.pl
tel.: 660 525 000

PROJEKTANCI	PODPIS
inż. arch. kraj. Weronika Partycka	
mgr inż. arch. kraj. Iga Kuźmicka	
mgr inż. arch. kraj. Agata Osiadacz	

NAZWA PROJEKTU
Budowa integracyjnej przestrzeni rekreacyjnej - utwardzenie terenu i montaż obiektów małej architektury na działkach nr ew. 225/2 i 225/3 obręb 65 na terenie osiedla "Jagiellońska" w Legionowie

ADRES INWESTYCJI
Dz. nr ew.: 223, 225/2, 225/3, 227
obręb 65 w Legionowie
na terenie osiedla "Jagiellońska" w Legionowie

FAZA Projekt wykonawczy
BRANŻA Ogólnobudowlana


NAZWA RYSUNKU NR RYS.
Rysunek szczegółowy - murek oporowy A-08

DATA SKALA
październik 2020 1:100

LEGENDA

	GRANICA OPRACOWANIA
1	NUMER PORZĄDKOWY DRZEWA
	PUNKT LOKALIZACJI PNIA
	ZASIĘG KORONY DRZEWA LIŚCIĄSTEGO
	ZASIĘG KORONY DRZEWA IGLASTEGO
	ZASIĘG KORON GRUP KRZEWÓW
	DRZEWOKRZEW DO ADAPTACJI
	DRZEWOKRZEW DO PIELEGNACJI
	DRZEWOKRZEW DO PRZESADZENIA
	DRZEWOKRZEW DO USUNIĘCIA

INWESTOR	
Gmina Miejska Legionowo ul. marsz. Józefa Piłsudskiego 41 05-120 Legionowo	
MIEJSKI KRAJOBRAZ Sp. z o.o. ul. Okulickiego 30/23 05-500 Piaseczno NIP: 1231420369 mail: biuro@mikrajobraz.pl www.mikrajobraz.pl tel.: 640 525 000	
PROJEKTANCI	PODPIS
inż. arch. kraj. Weronika Partycka mgr inż. arch. kraj. Iga Kuźmicka mgr inż. arch. kraj. Agata Osładacz	
NAZWA PROJEKTU Budowa integracyjnej przestrzeni rekreacyjnej - utwardzenie terenu i montaż obiektów małej architektury na działkach nr ew. 225/2 i 225/3 obręb 65 na terenie osiedla "Jagiellońska" w Legionowie	
ADRES INWESTYCJI Dz. nr ew.: 223, 225/2, 225/3, 227 obrub 65 w Legionowie na terenie osiedla "Jagiellońska" w Legionowie	
FAZA	Projekt wykonawczy
BRANZA	Zielen
NAZWA RYSUNKU Inwentaryzacja dendrologiczna z gospodarką drzewostanem	NR RYS. Z-01
DATA sierpień 2020	SKALA 1:250

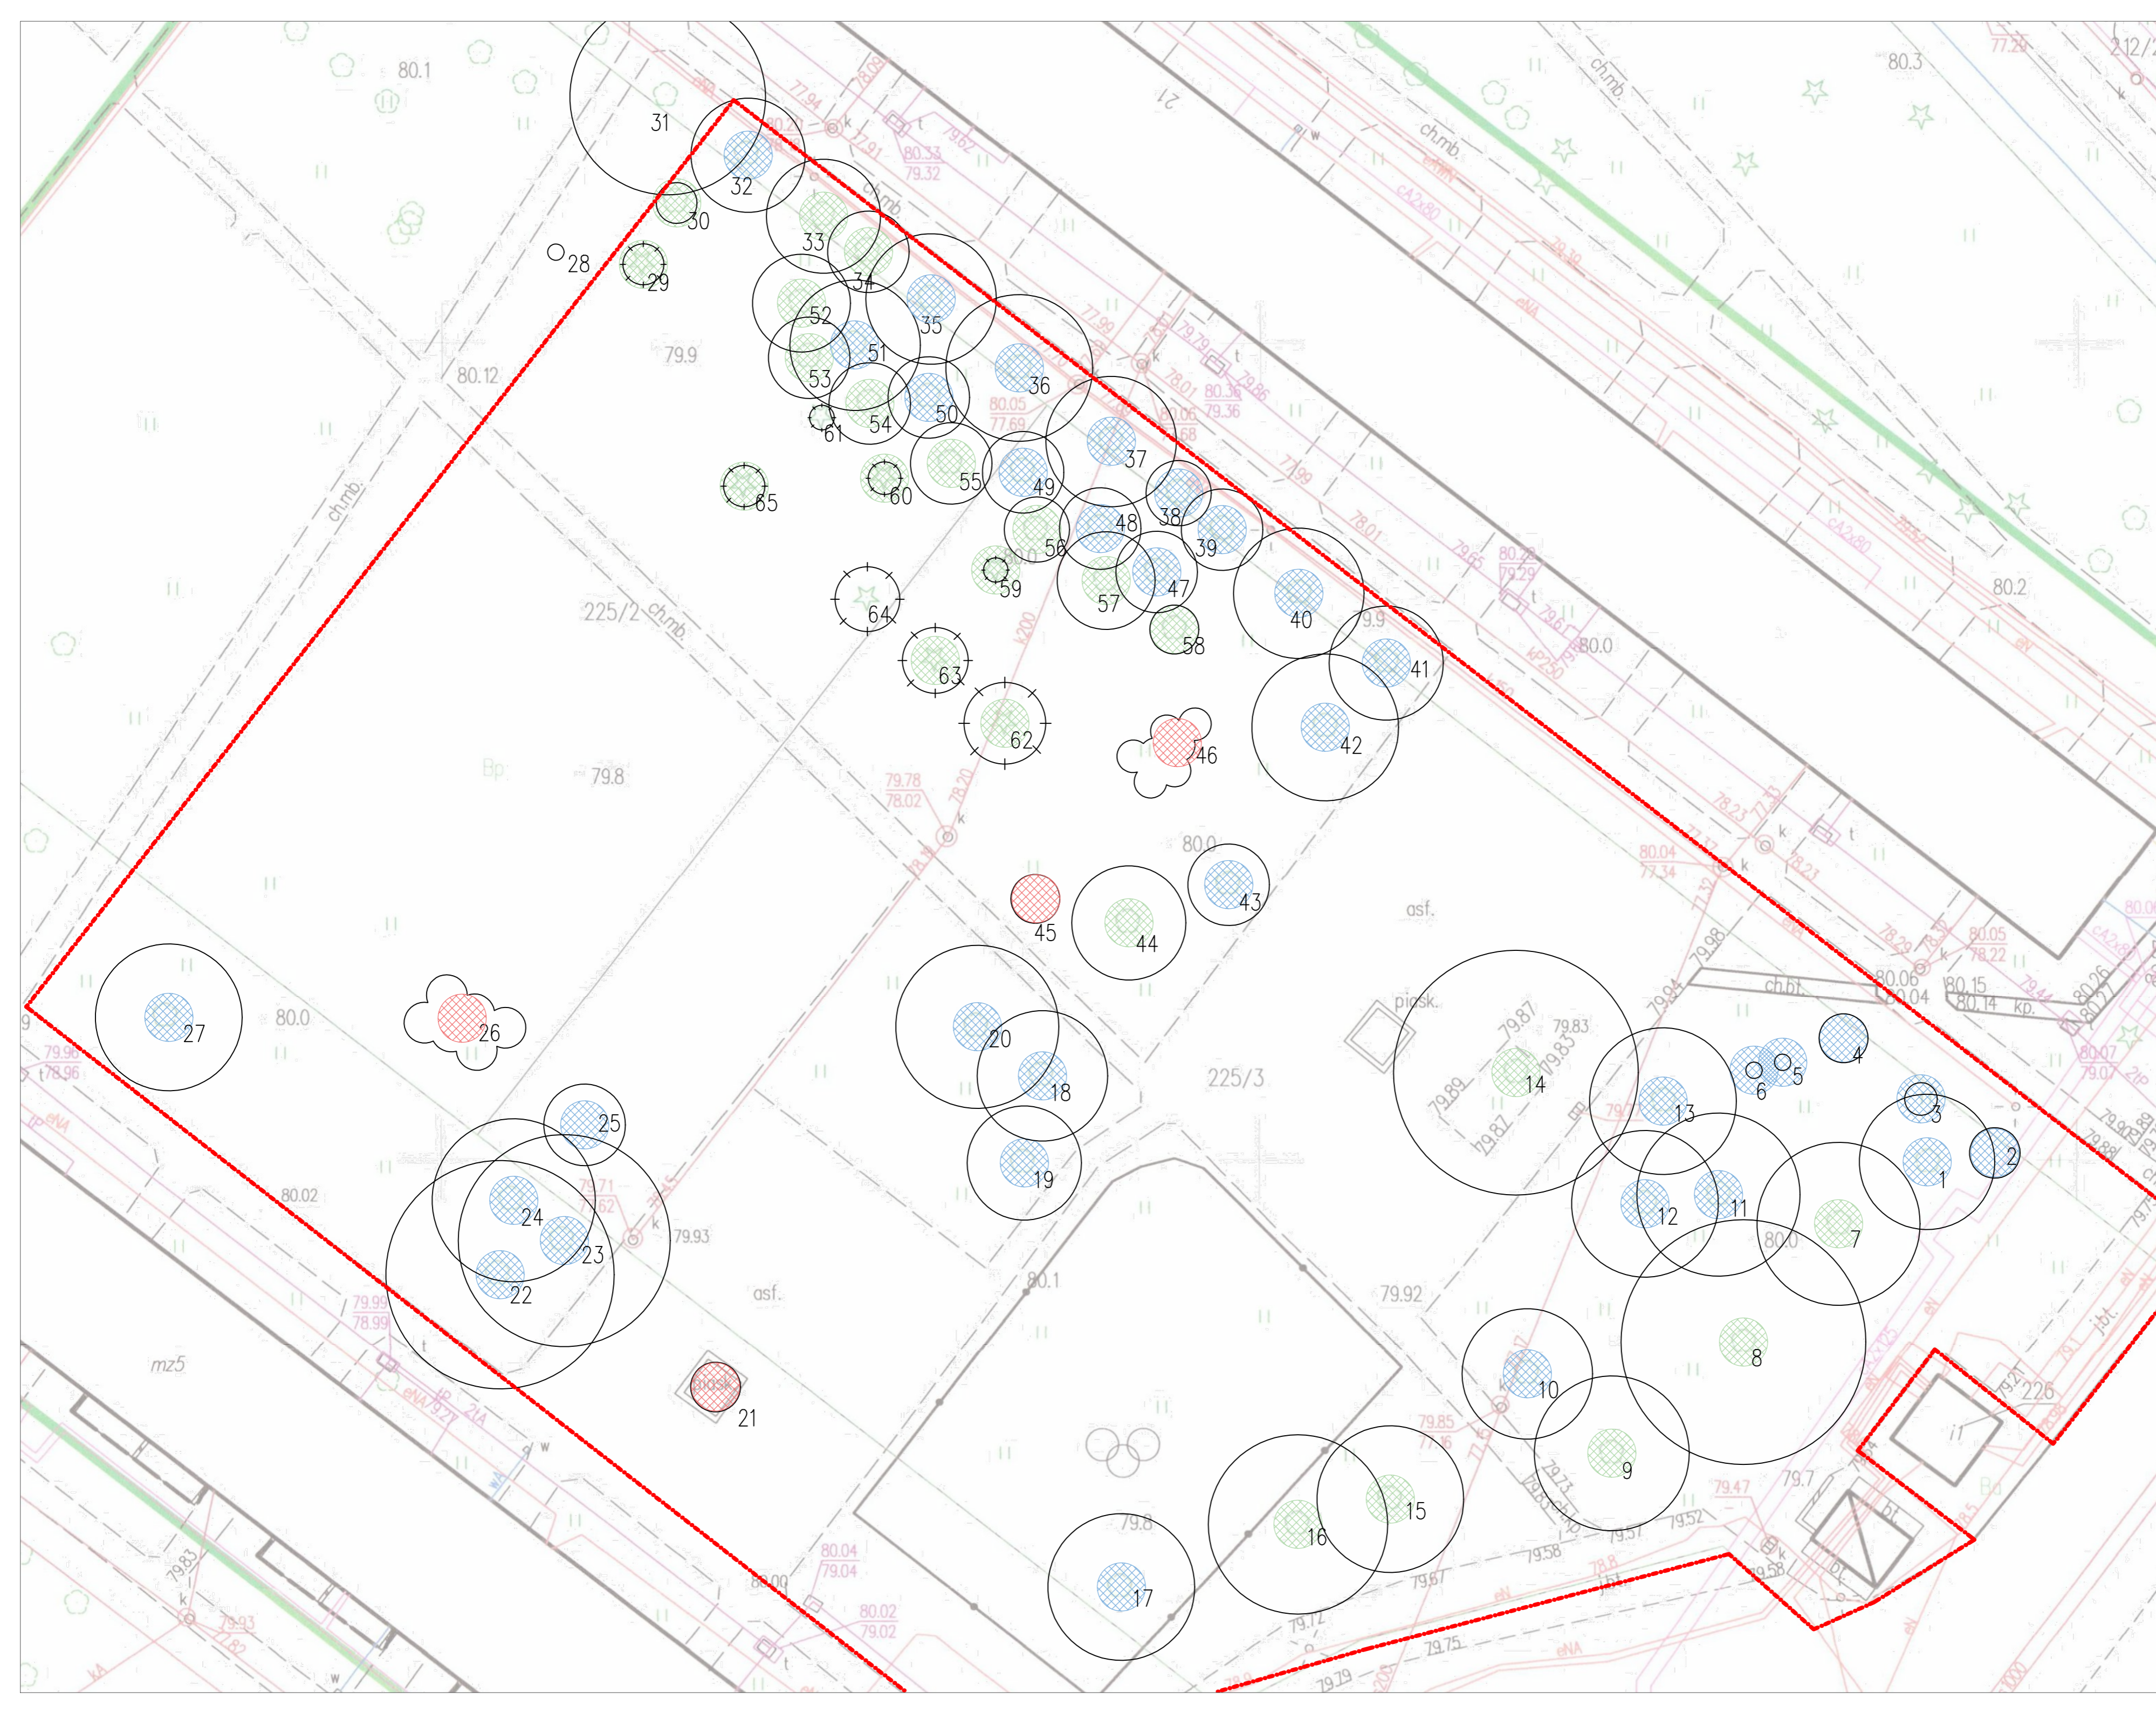

Lp	Nazwa łacińska	Nazwa polska
Drzewa liściaste		
D1	Acer platanoides 'Royal Red'	Klon pospolity odm. Royal Red
D2	Acer rubrum 'Red Sunset'	Klon czerwony odm. Red Sunset
D3	Aesculus x carnea 'Briotti'	Kasztanowiec czerwony odm. Briotti
D4	Sorbus aria 'Magnifica'	Jarząb mączny odm. Magnifica
D5	Platanus acerifolia	Platan klonolistny
Krzewy iglaste		
KI1	Pinus mugo var. pumilio	Sosna góraska odm. Pumilio
Krzewy liściaste		
KI1	Cornus sanguinea 'Midw inter Fire'	Dereń św idw a odm. Midw inter Fire
KI2	Hydrangea paniculata 'Limelight'	Hortensja bukietowa odm. Limelight
KI3	Philadelphus 'Innocence'	Jaśminowiec odm. Innocence
KI4	Spiraea densiflora	Taw uła gestokwiatowa
KI5	Syringa meyeri 'Palibin'	Lilak Meyera odm. Palibin
KI6	Viburnum opulus 'Roseum'	Kalina koralkowa odm. Roseum
Byliny i trawy ozdobne		
B1	Astilbe x arendsii odm. Gloria Purpurea	Taw ułka Arendsa odm. Gloria Purpurea
B2	Carex ornithopoda 'Variegata'	Turzyca plaszki odm. Variegata
B3	Deschampsia cespitosa 'Goldschleier'	Śmiełek darniowy odm. Goldschleier
B4	Nepeta x faassenii	Kocimiętka Faassena
B5	Panicum virgatum 'Rehbraun'	Proso różgawate odm. Rehbraun
B6	Salvia nemerosa 'Ostfriesland'	Szałwia omszona odm. Ostfriesland

LEGENDA

- GRANICA OPRACOWANIA
- PROJEKTOWANE KRZEWY
- PROJEKTOWANE BYLINY I TRAWY OZDOBNE
- RABATA BYLINOWA NA PODWYZSZENIU
- PROJEKTOWANE DRZEWA
- NAWIERZCHNIA TRAWIASTA
- NAWIERZCHNIA TRAWIASTA WZMOCNIENA
- OBRIEZE RABAT
- OZNACZENIE ROŚLINNOŚĆ SZTUK ROZSTAWA [CM]



INWESTOR
 Gmina Miejska Legionowo
 ul. marsz. Józefa Piłsudskiego 41
 05-120 Legionowo

MIEJSKI KRAJOBRAZ

MIEJSKI KRAJOBRAZ Sp. z o.o.
 ul. Okulickiego 30/23
 05-500 Piaseczno
 NIP: 1231420369
 mail: biuro@mkrajobraz.pl
 www.mkrajobraz.pl
 tel.: 640 525 000

PROJEKTANCI **PODPIS**
 inż. arch. kraj. Weronika Partycka
 mgr inż. arch. kraj. Iga Kuźmicka
 mgr inż. arch. kraj. Agata Osładacz

NAZWA PROJEKTU
 Budowa integracyjnej przestrzeni rekreacyjnej - utwardzenie terenu i montaż obiektów małej architektury na działkach nr ew. 225/2 i 225/3 obręb 65 na terenie osiedla "Jagiellońska" w Legionowie

ADRES INWESTYCJI
 Dz. nr ew.: 223, 225/2, 225/3, 227
 obręb 65 w Legionowie
 na terenie osiedla "Jagiellońska" w Legionowie

FAZA Projekt wykonawczy
BRANZA Zieleni

NAZWA RYSUNKU NR RYS.
 Projekt nasadzeń roślinnych - Z-02
 dobór gatunkowy

DATA SKALA
 sierpień 2020 1:250