




**Przekrój F1-F1**  
ul. Kaczyńska; przekrój ze ściekiem liniowym

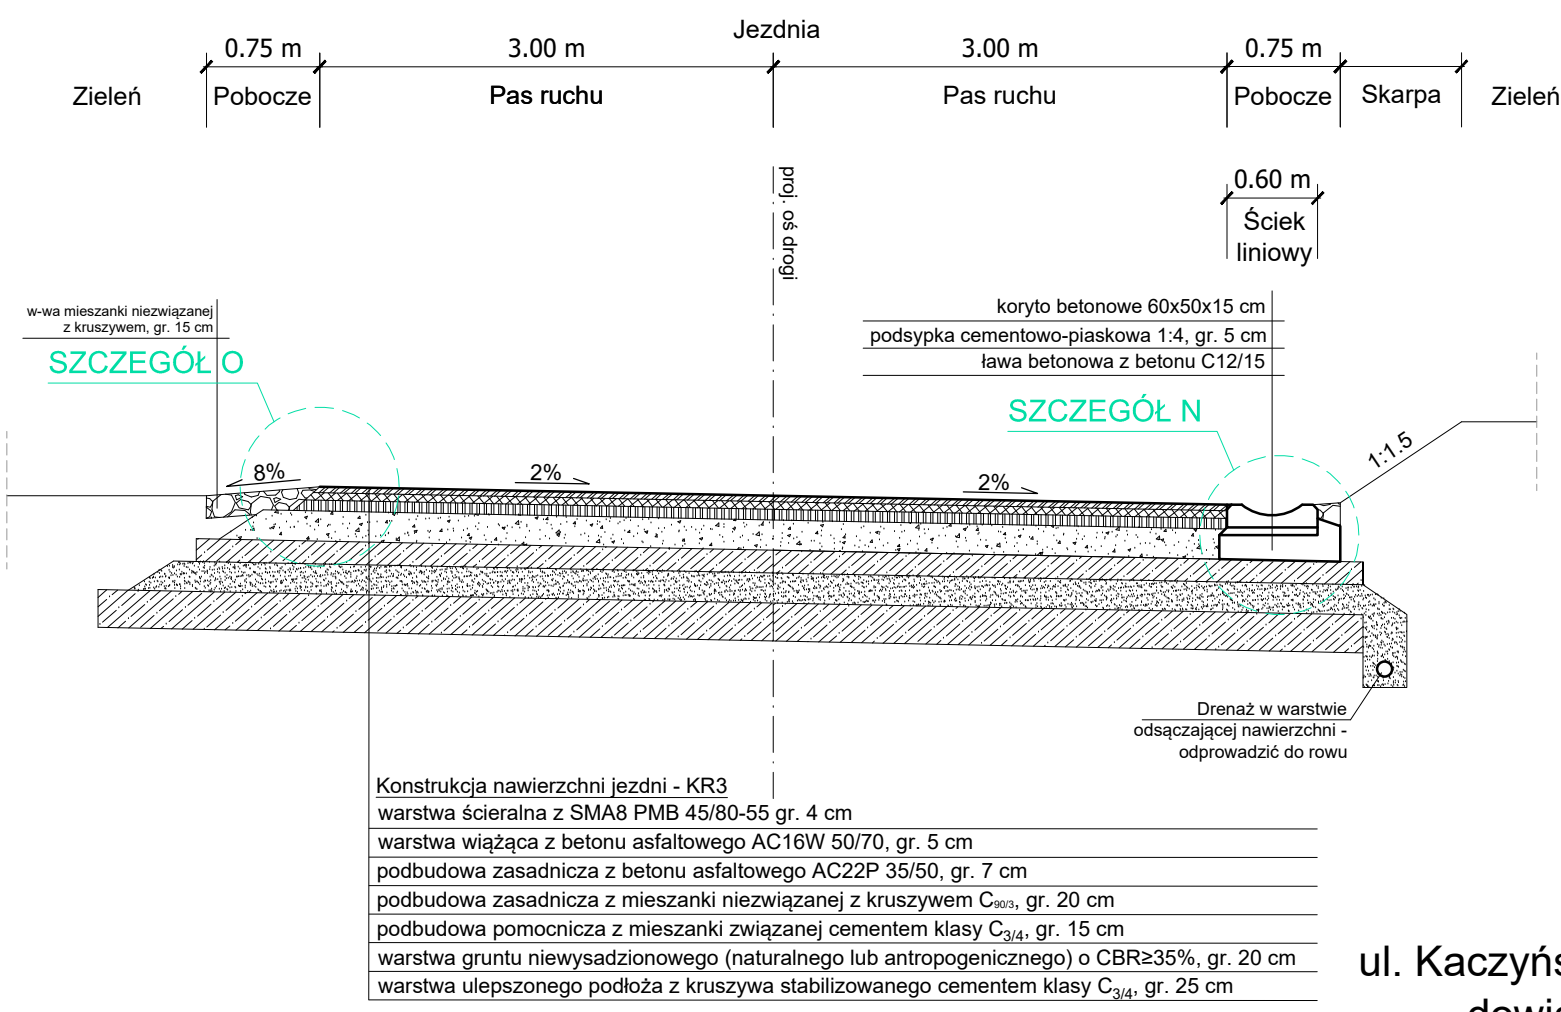


**Przekrój F2-F2**  
ul. Kaczyńska; przekrój z rowem drogowym

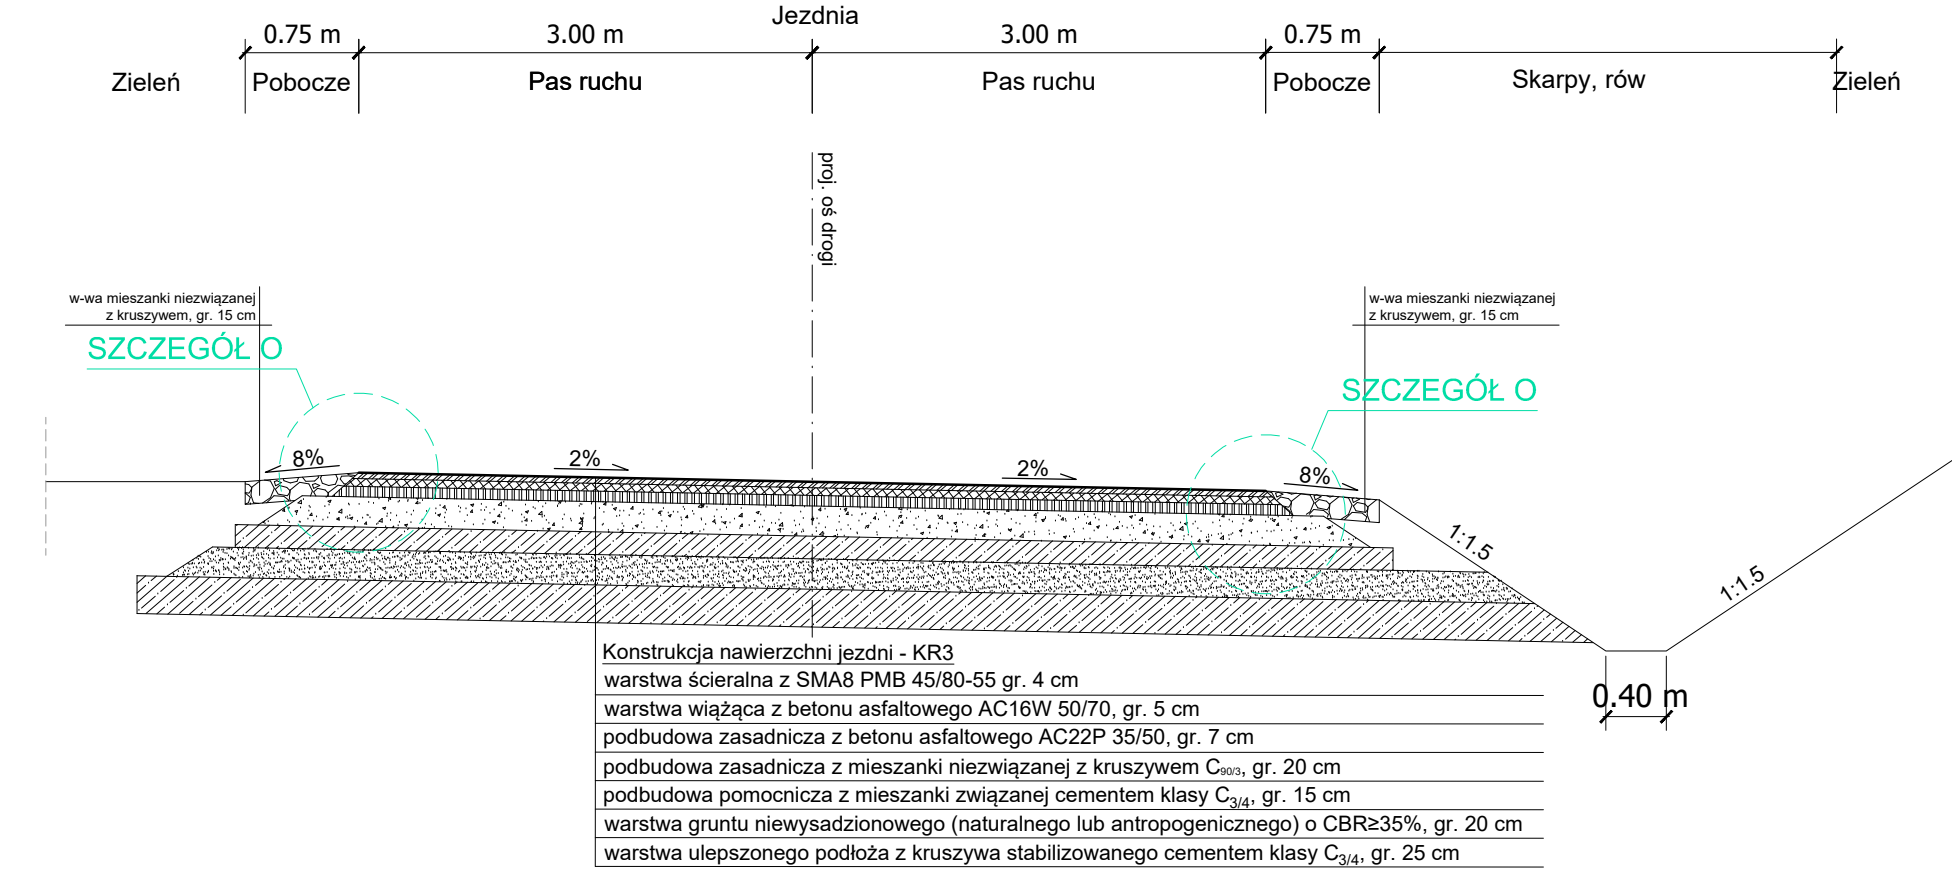


**Przekrój G-G**  
ul. Kaczyńska; przekrój z chodnikiem oraz zatoką postojową dla służb utrzymania w rejonie przepompowni

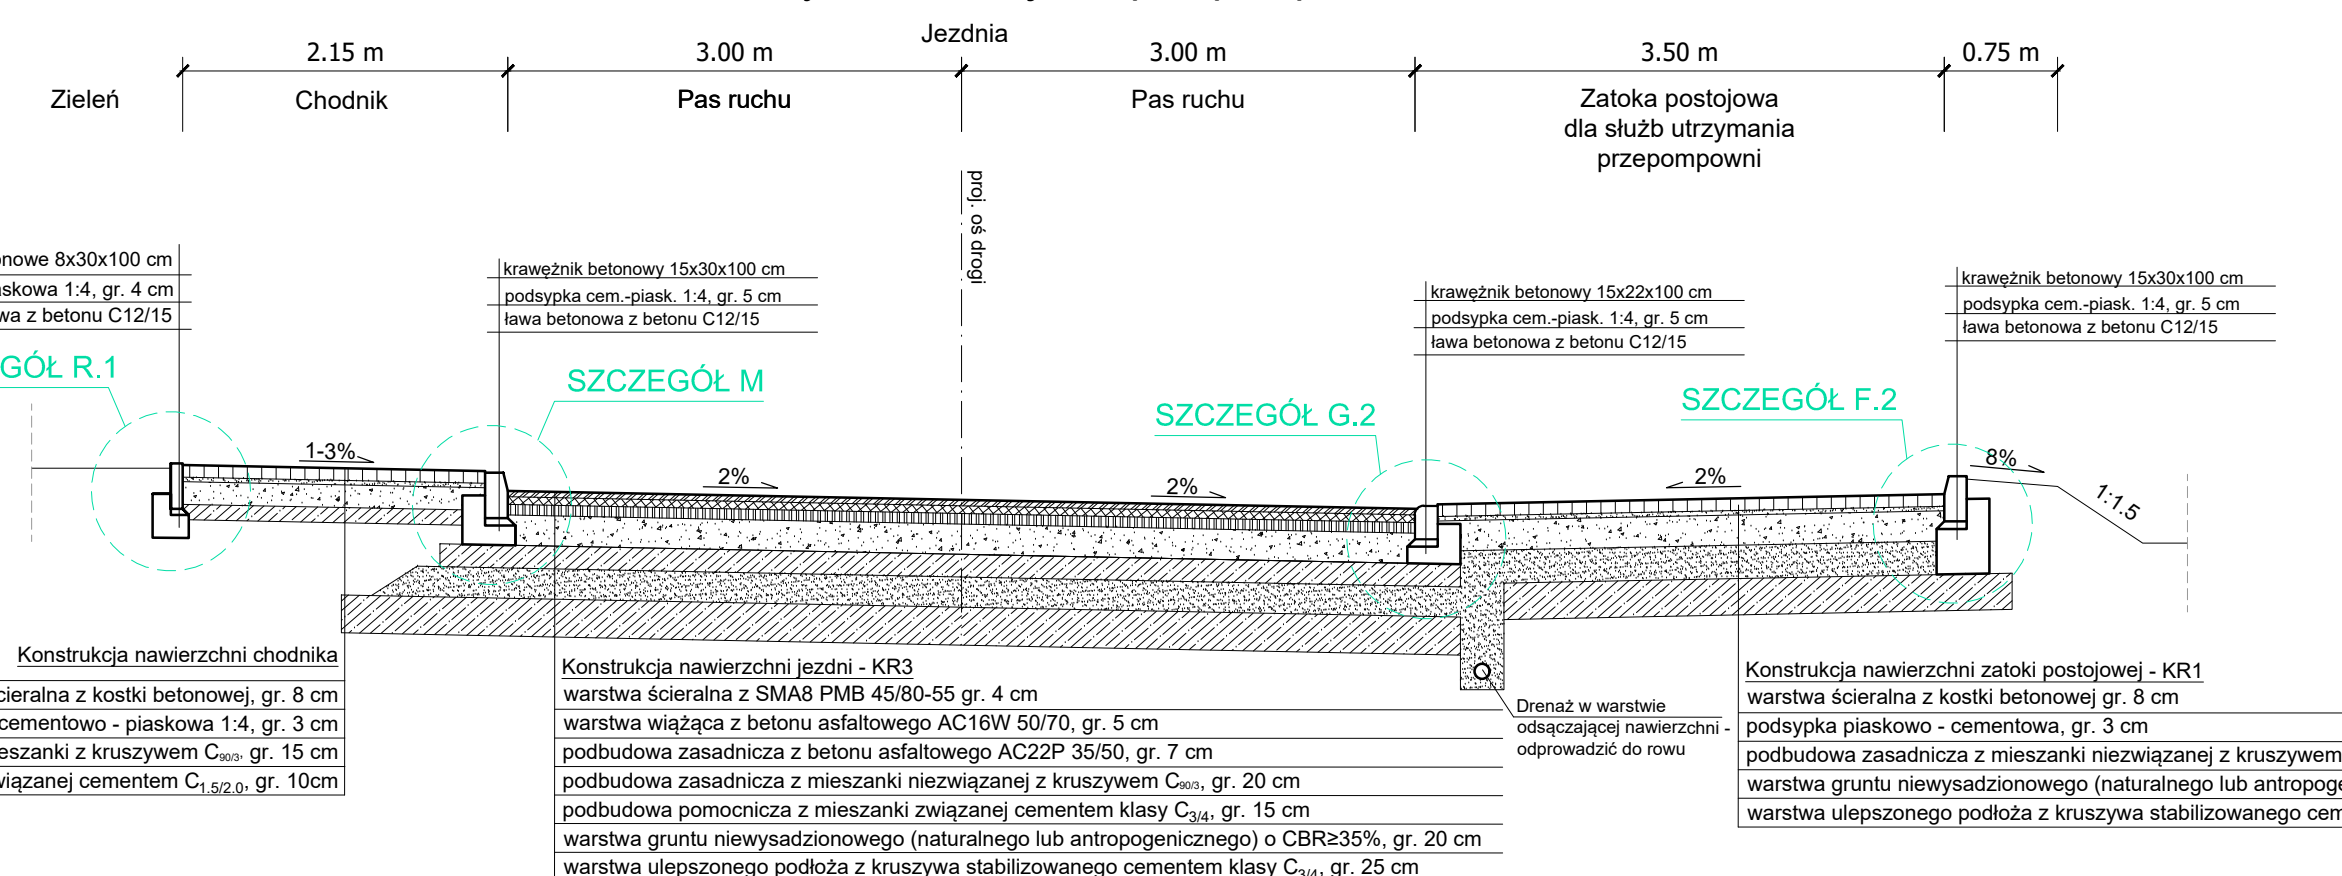

**Przekrój F3-F3**  
ul. Kaczyńska; przekrój przez zjazd z kostki betonowej

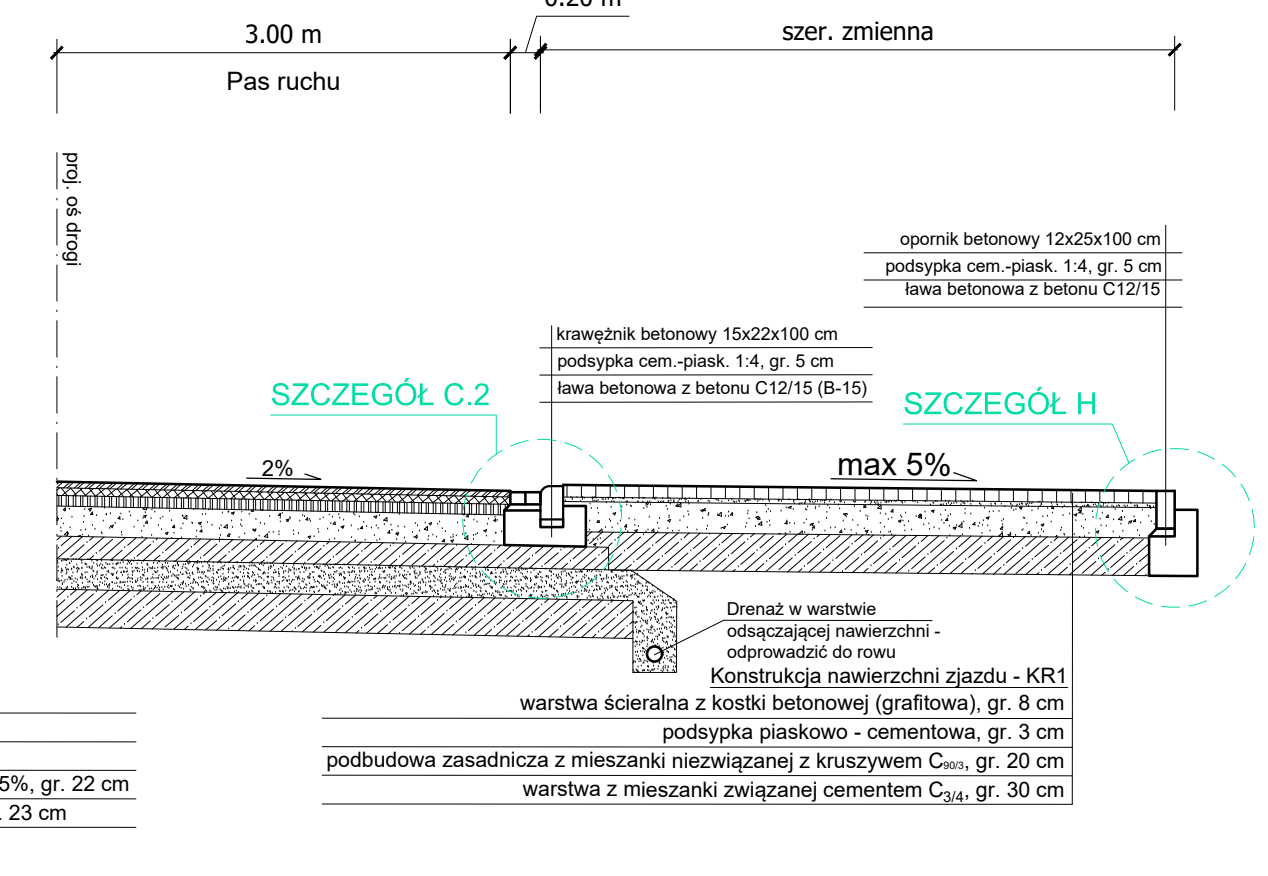


**Przekrój H1-H1**  
ul. Kaczyńska; przekrój na wlocie do ronda z wyspą wyniesioną oraz dowiązaniem ścieżką rowerową do jezdni ul. Kaczyńskiej

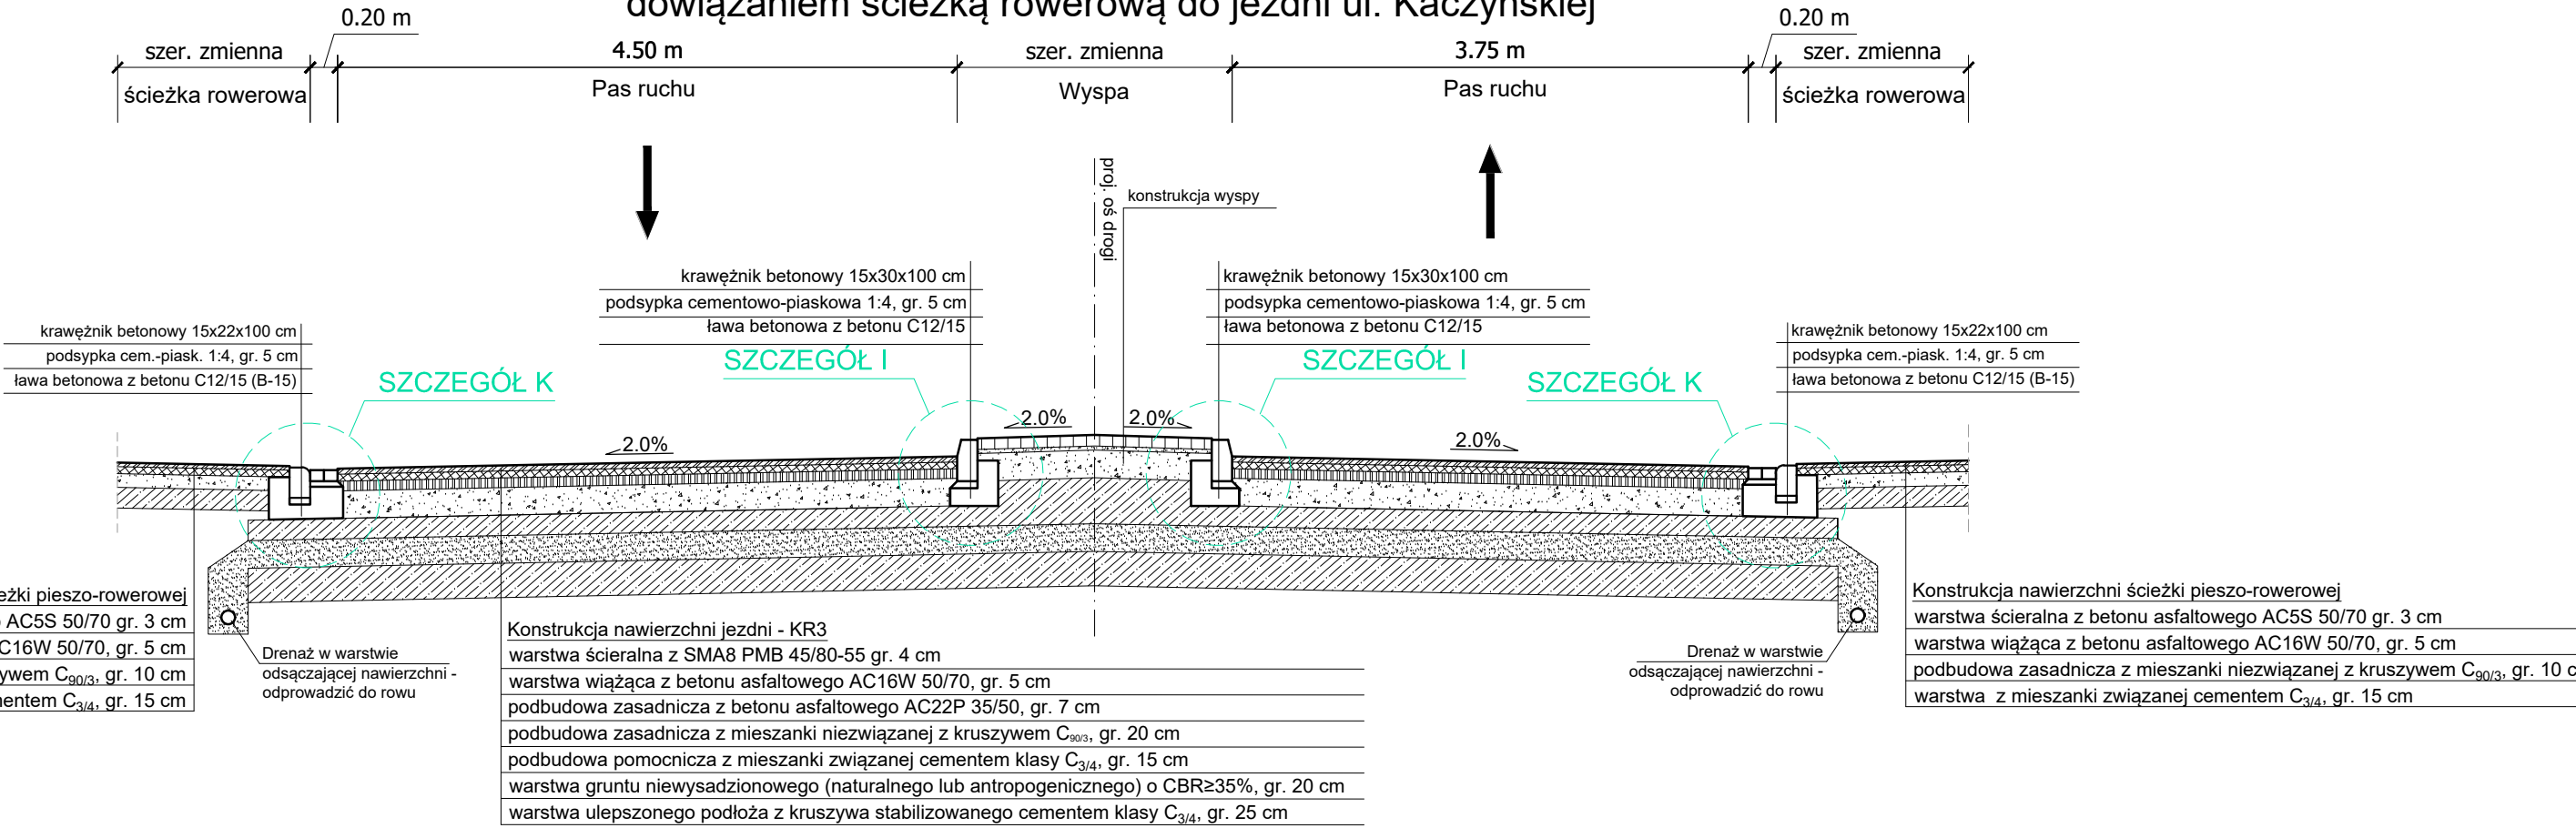

**Przekrój H2-H2**  
ul. Kaczyńska; przekrój na wlocie do ronda na wysokości przejścia dla pieszych oraz przejazdu dla rowerzystów



**Przekrój F4-F4**  
ul. Kaczyńska; przekrój przez zjazd asfaltowy

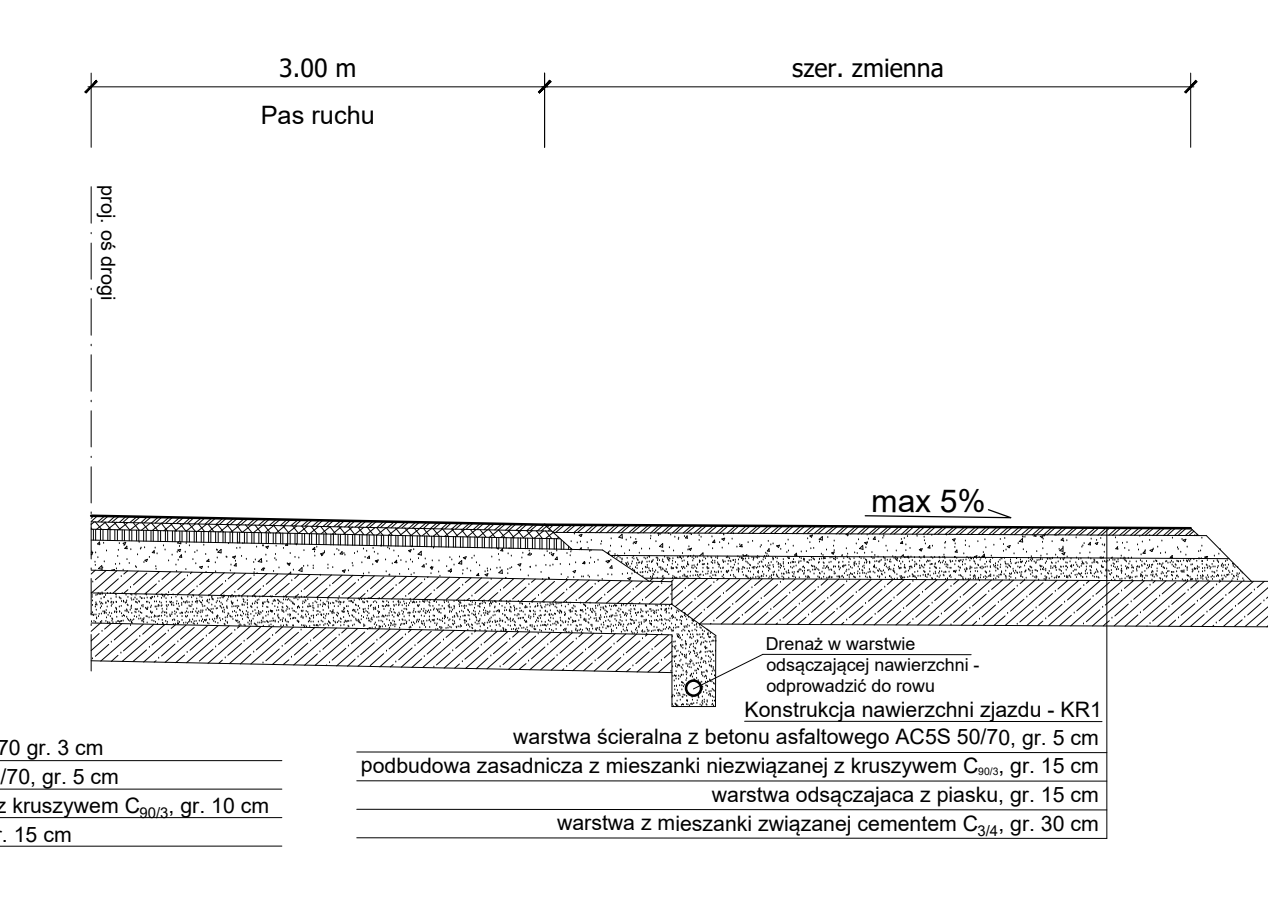

INWESTOR  
**Burmistrz Gminy Pobiedziska**  
ul. Kościuszki 4  
62-010 Pobiedziska

ZAMAWIAJĄCY  
**Gmina Pobiedziska**  
ul. Kościuszki 4  
62-010 Pobiedziska

JEDNOSTKA PROJEKTOWA  
**PRZEDSIĘBIORSTWO PROJEKTOWO-USŁUGOWE DROMAX sp. z o.o.**  
ul. K. Libelta 1A lok. 2, 61-706 POZNAŃ  
e-mail: biuro@d-dromax.pl  
tel. +48 724 202 772 fax. +48 (61) 223 24 78  
web: www.d-dromax.pl

STADIUM	PROJEKT WYKONAWCZY (TECHNICZNY)
TEMAT	Budowa południowej obwodnicy miasta Pobiedziska od drogi powiatowej nr 2409P Kostrzyn-Pobiedziska do ul. Poznańskiej
TYTUŁ RYSUNKU	PRZEKROJE NORMALNE
BRANŻA	DROGOWA

STANOWISKO	IMIĘ I NAZWISKO	PODPIS
PROJEKTOWAŁ	mgr inż. Michał BAUMGART	
NR UPRAWNIENIEN/SPECIALNOŚĆ	WWP/052/POD/08 spec. bud. do projektowania i nadzoru inwestycyjnego w specjalności drogowej	
OPRACOWAŁ		
SPRAWDZIŁ	mgr inż. Marcin KONOWALSKI	
NR UPRAWNIENIEN/SPECIALNOŚĆ	WWP/013/POD/18 spec. bud. do projektowania i nadzoru inwestycyjnego w specjalności normalnej drogowej	

DATA OPRACOWANIA	SKALA	NR RYSUNKU
30.05.2022	1:50	02_3
Nazwa pliku:	114_PW_DR_pn_02_1.dwg (114_PW_DR_pn_02_3.pdf)	