


WYBURZENIA

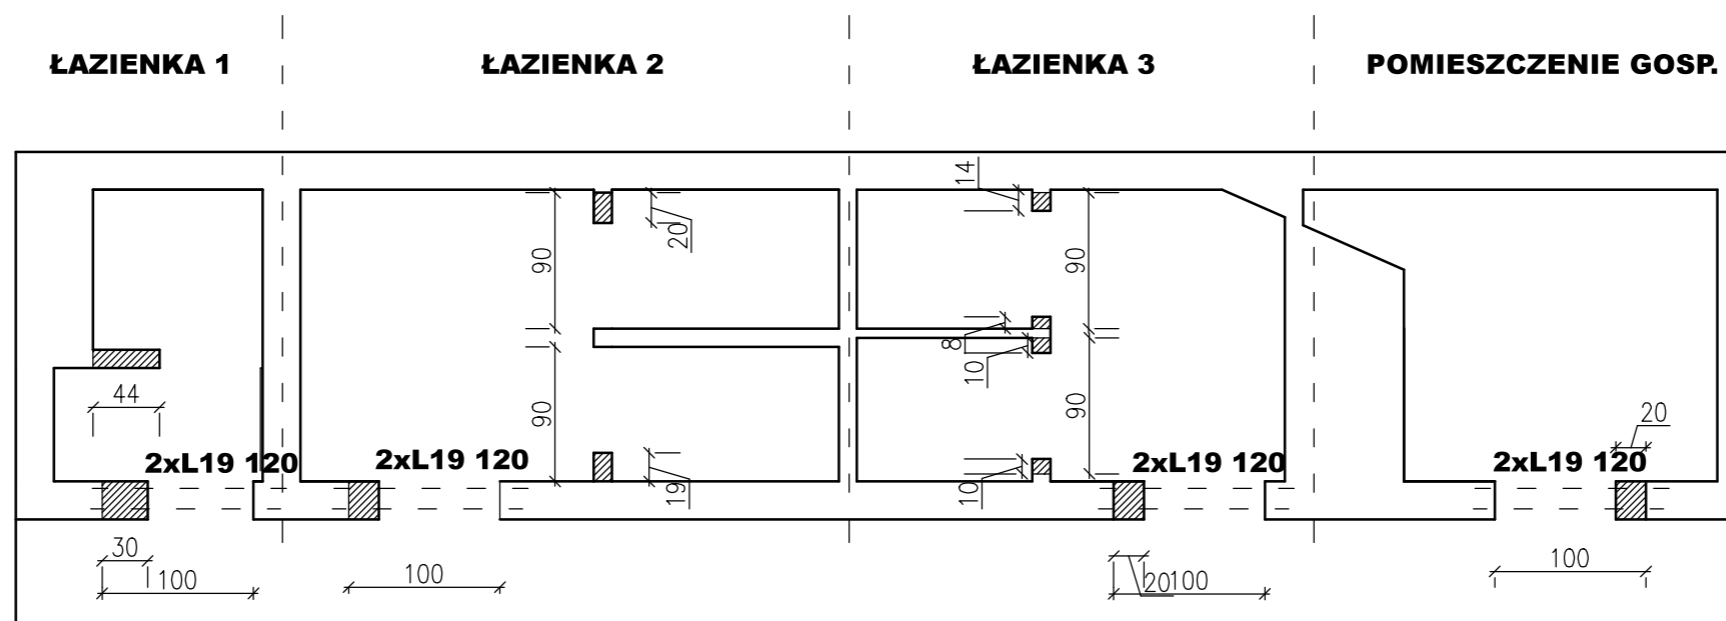

WYBURZENIA

Nazwa inwestycji: REMONT TOALET W SZKOLE PODSTAWOWEJ NR 3 W DARŁOWIE		Data opracowania: 10.2023 R.	
Obiekt:	Budynek użyteczności publicznej	Branża: KONSTRUKCYJNA	
Adres inwestycji:		Skala: 1:100	Nr rys.: K-2
Tytuł rysunku:	WYBURZENIA I ZAMUROWANIA	Podpis:	
Opracował:	<i>mgr inż. Bartłomiej Kruk</i>	