



# Przekrój 1-1

SKRZYŻOWANIE Z DP

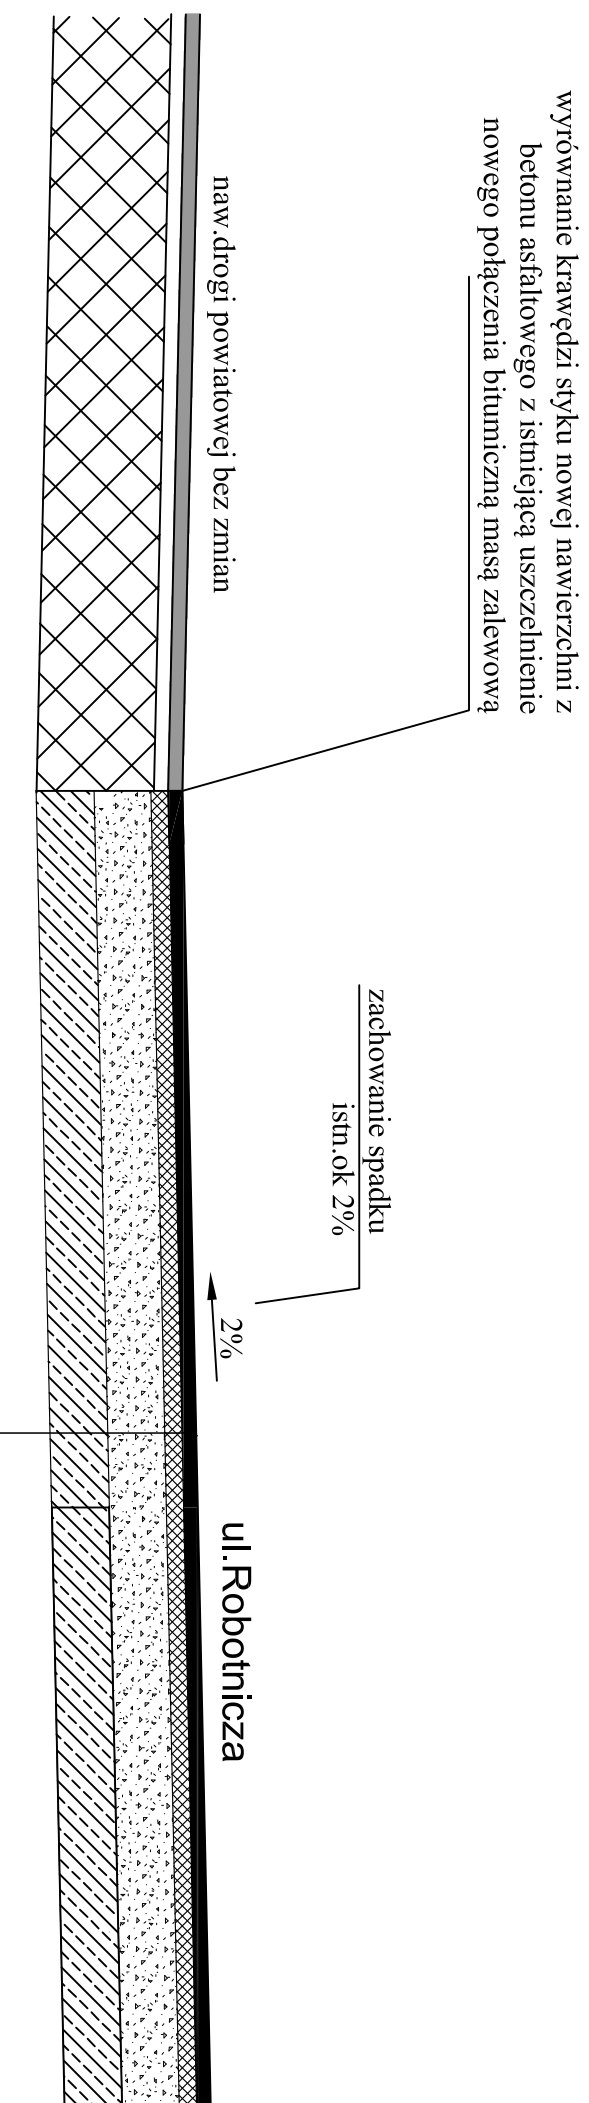

## 1 KONSTRUKCJA JEZDNI

- w-wa ścieralna z betonu asfaltowego AC11 S gr. 4cm
- w-wa wiążąca z betonu asfaltowego AC 16W gr. 8cm
- podbudowa z kamienia łamanego 0-31, 5mm gr. 20cm E2>130MPa
- w-wa ulepszonego podłoża z mieszanki betonowej RM=2.5MPa (chudy beton) gr. 20cm mieszanaka z dowozu lub materiał z dowozu stabilizacja metodą na miejscu E2>80MPa
- istn. podłoże gruntowe G2

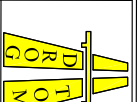

**DROG TOM**  
Opole ul. Chełmska 9/2 tel  
e-mail: drog@drog.tom www.drog.tom.pl  
biuro: ul. JESIONOWA 1510K.8 45-409 Opole tel. 608 498 304

NAZWA ZADANIA BUDOWA DRUGI GMINNEJ

UL. ROBOTNICZEJ W M. MURÓW

TYTUŁ RYSUNKU PRZEKRÓJ 1-1 SKRZYŻOWANIE Z DP

INWESTOR GMINA MURÓW

LOKALIZACJA MURÓW UL. ROBOTNICZA

NAZWISKO	PODPIS
PROJEKTANT branża drogowa mgr inż. Tomasz Sokulski upr. bud. nr OPL/0243/PWOD/06	
OPRACOWAŁ branża drogowa mgr inż. Grzegorz Kaczmarek OPL/0972/PWOD/13	
DATA 10/2020	SKALA 1 : 25