


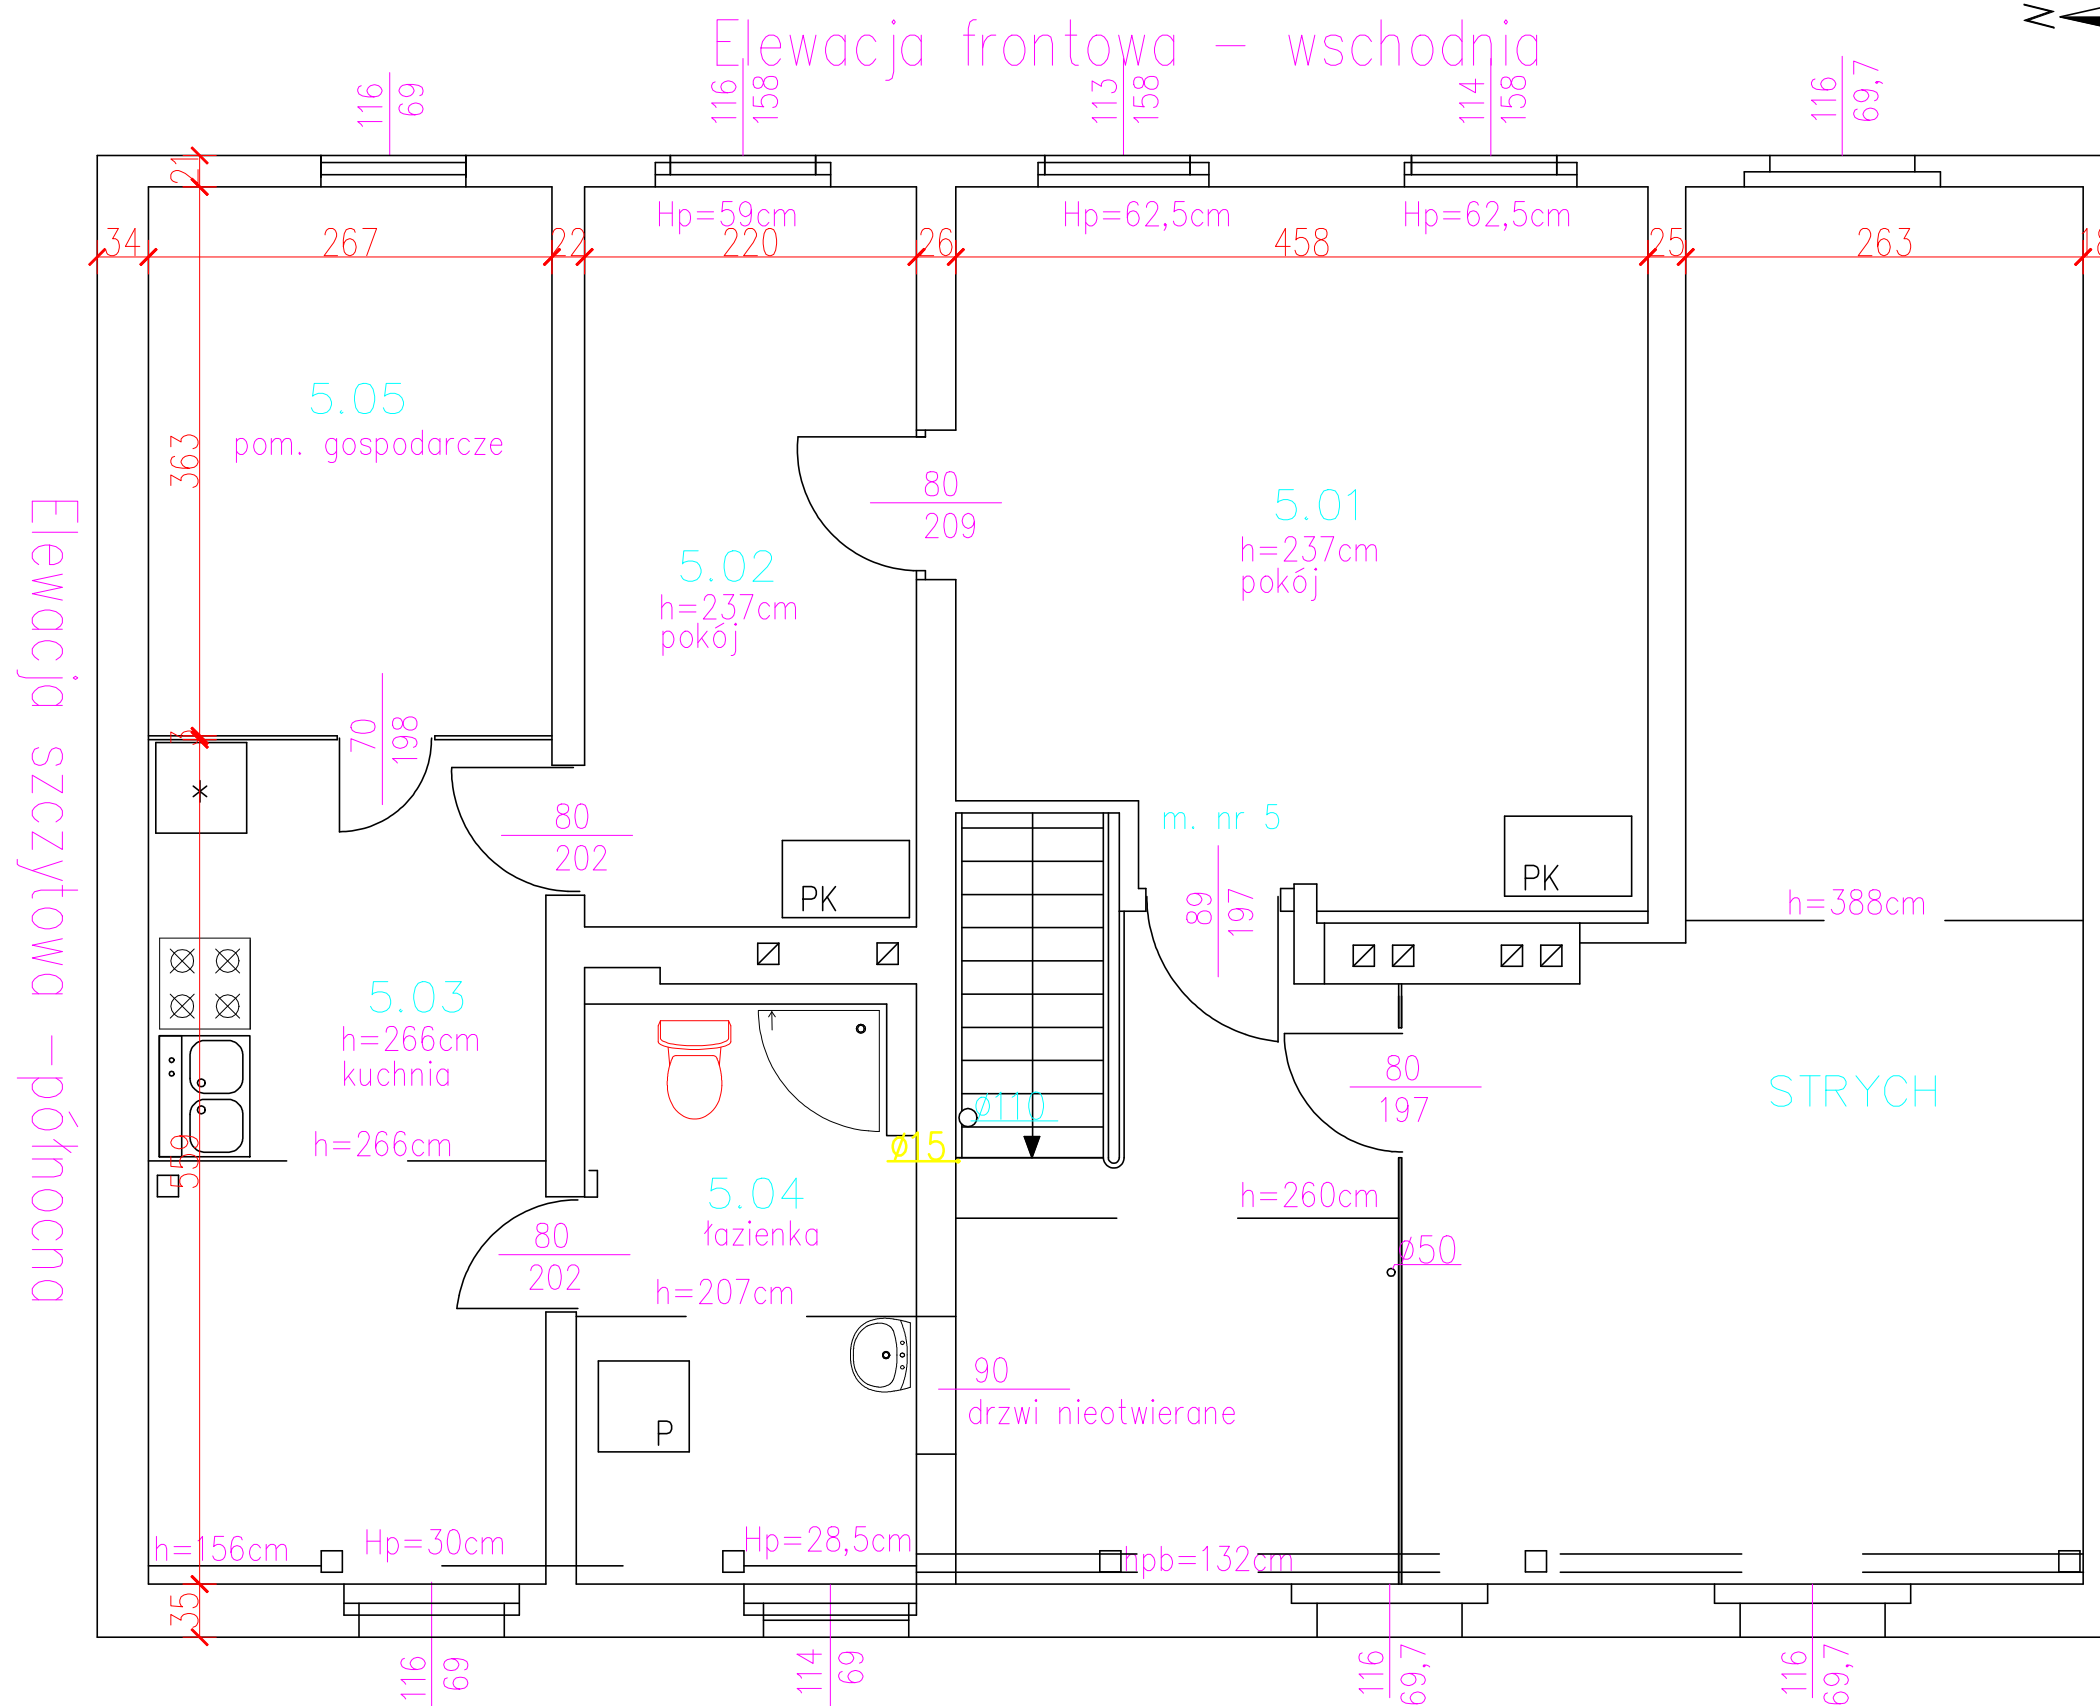


Elewacja szczytowa – południowa

SCHEMAT OBLICZENIOWY



Elewacja tylna – zachodnia

		ul. Piaskowa 38 Siemianice 76-200 NIP: 8392633341 email: tomasz.burak@wp.pl tel.: 608088135	
TEMAT			
PROJEKT CO I CWU W BUDYNKU MIESZKALNYM PRZY UL. MARII CURIE -SKŁODOWSKIEJ 4			
ADRES ul. Marii Curie – Skłodowskiej 4, 76 - 200 Słupsk, dz. nr ewidencyjny 246/3, obręb ewidencyjny nr 13, jednostka ewidencyjna miasto Słupsk			
INWESTOR Miasto Słupsk w którego imieniu działa zarządca nieruchomości Przedsiębiorstwo Gospodarki Mieszkaniowej sp. z o.o. 76-200 Słupsk, ul. Tuwima 4			
GŁÓWNY PROJEKTANT		mgr inż. Tomasz Burak upr. budowlane POM /0052/PWOS/15 do projektowania i kierowania robotami bez ograniczeń w specjalności instalacyjnej w zakresie sieci, instalacji i urządzeń cieplnych, wentylacyjnych, gazowych, wodociagowych i kanalizacyjnych	
SPRAWDZAJĄCY		mgr inż. Violetta Kurdej upr. budowlane BK.IIF 7342/468/98 do projektowania i kierowania robotami bez ograniczeń w specjalności instalacyjnej w zakresie sieci, instalacji i urządzeń cieplnych, wentylacyjnych, gazowych, wodociagowych i kanalizacyjnych	
BRANŻA SANITARNE		NR TECZKI PB	
RYSUNEK			
II Piętro - inwentaryzacja			
SKALA 1:50		NR RYSUNKU S4	
DATA sierpień 2021			
NAZWA PLIKU MSkłodowskiej 4 10 11 12 13 podkład.dwg			