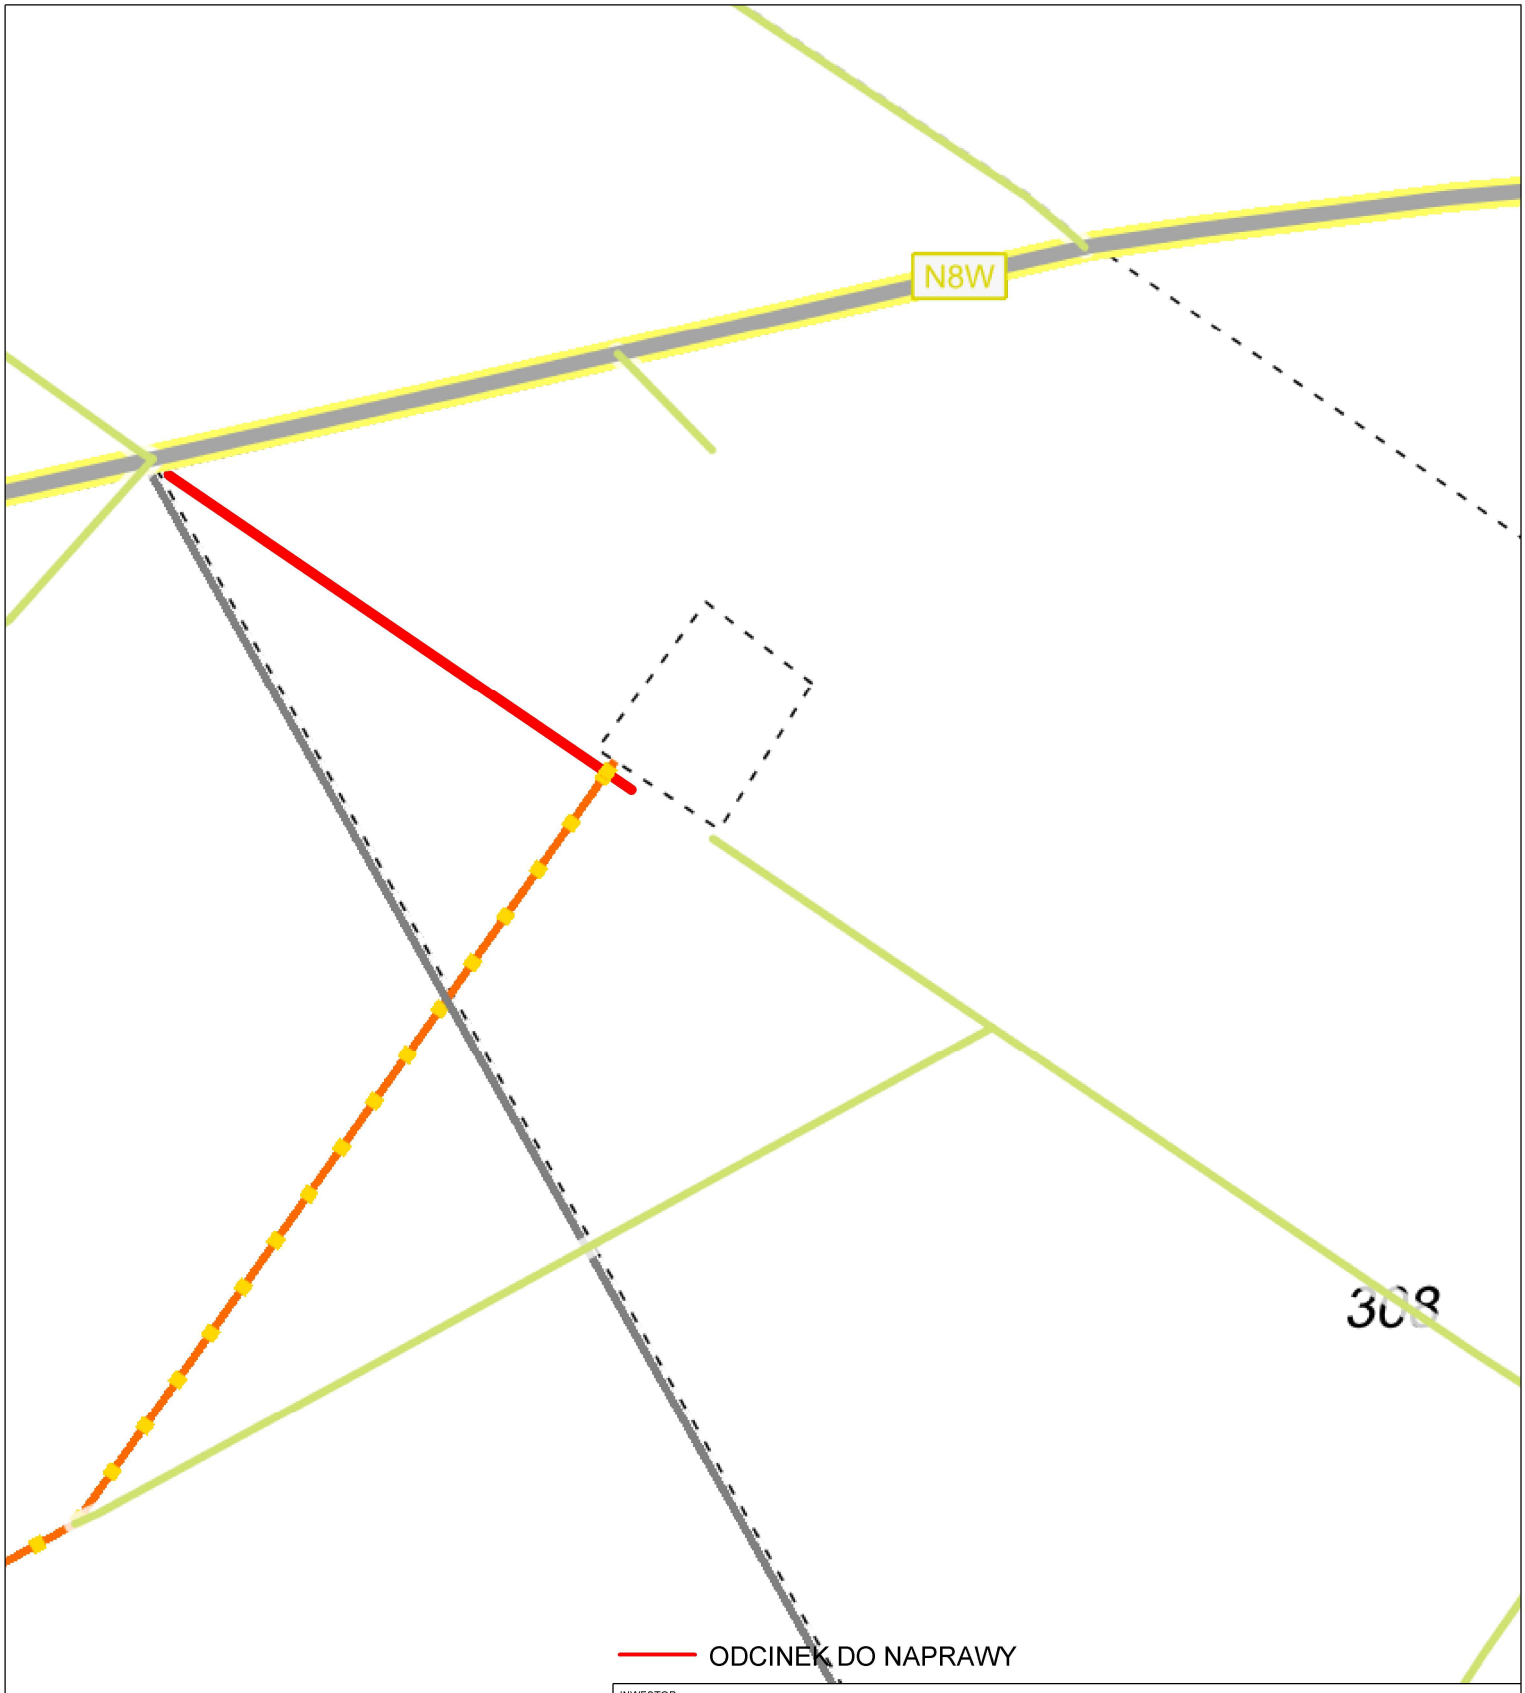

ODCINEK DO NAPRAWY

INWESTOR: NADLEŚNICTWO GRÓJEC PODOLE 91, 05-600 GRÓJEC				
NAZWA OBIEKTU BUDOWLANEGO: KONSERWACJA NAWIERZCHNI DRÓG LEŚNYCH NA TERENIE LEŚNICTWA MOGIELNICA				
ADRES OBIEKTU BUDOWLANEGO: Powiat: BIAŁOBRZESKI, Gmina: PROMNA Obr. ewid.: RYKAŁY, działki ew.: 725				
NAZWA RYSUNKU: PLAN SYTUACYJNY				
STANOWISKO: PROJEKTANT	IMIĘ, NAZWISKO, NR UPRAWNIEŃ MGR INŻ. PAULINA KARWAŃSKA-KRUSZYNA UPR.BUD. LOD/4744/PBD/2022 DO PROJEKTOWANIA BEZ OGRANICZEŃ W SPECJALNOŚCI INŻYNIERYJNEJ DROGOWEJ		DATA: 04.2023	PODPIS:
BRANŻA: DROGOWA	STADIUM: PROJ.	NR RYSUNKU: 2	SKALA: 1:2000	