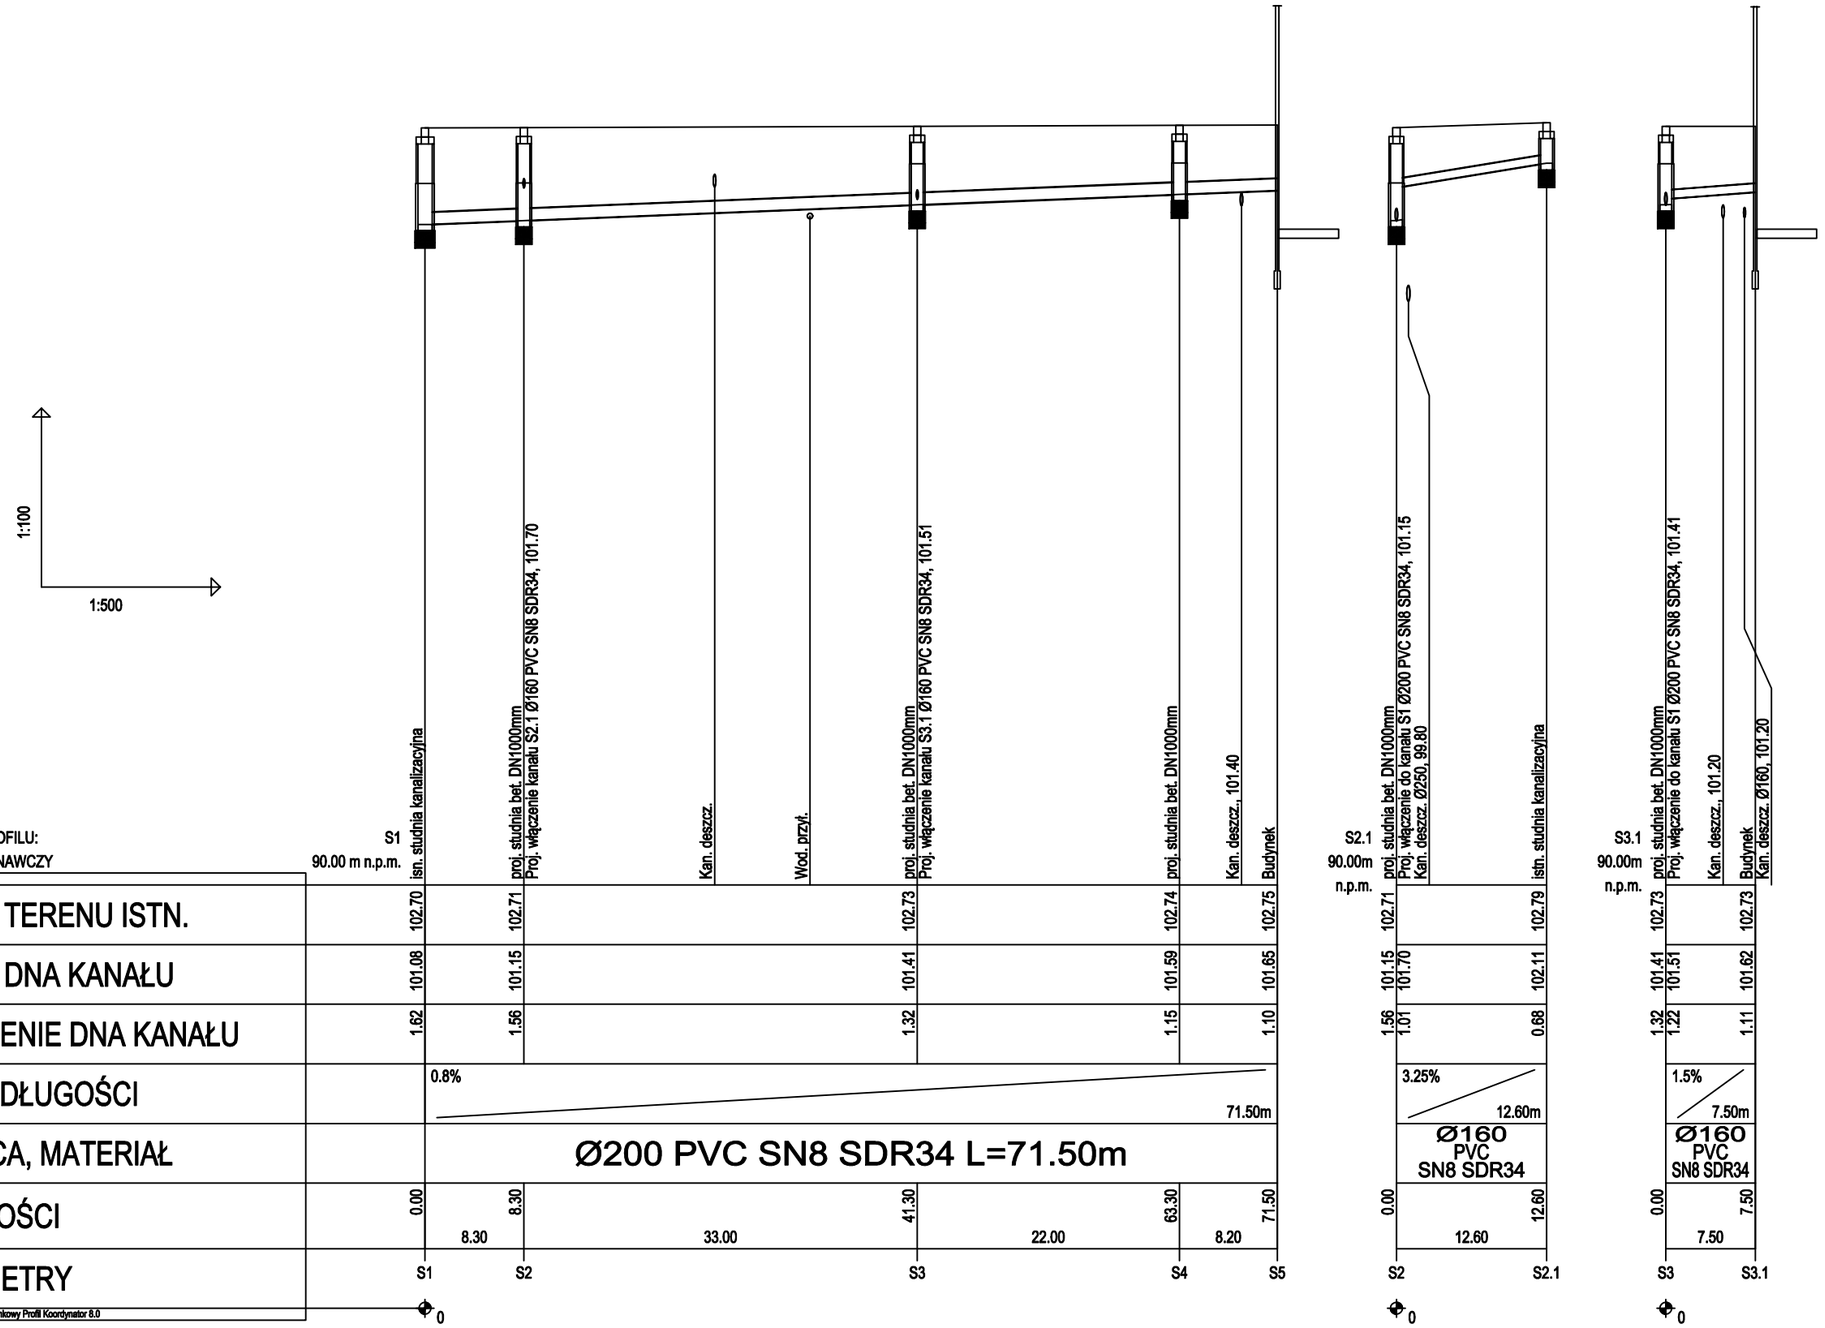

Tytuł rysunku	PROFIL PODŁUŻNY PRZYŁĄCZA KANALIZACJI SANITARNEJ				
		Nazwisko	upr.nr	Data	Podpis
Tytuł projektu	ROZBUDOWA KOMPLEKSU EDUKACYJNO-SPORTOWEGO W RAKONIEWICACH O KRYTY BASEN PRZYSZKOLNY	Projektował:	mgr inż. Marcin Szafarz	SLK/1939/POOS/07	11.2023	
		Sprawdził:	mgr inż. Małgorzata Puc	SLK/0761/PWOS/05	11.2023	
		Projektowała				
Obiekt	KRYTY BASEN PRZYSZKOLNY WRAZ Z ĘGIELNIĄ dz. nr:118/1, 118/3, 118/6, 148/5, 148/4, 149, obręb: Rakoniewice, ul Nowotomyska, Rakoniewice	Skala	1:100/500	Stadium	PT	Numer rysunku WK/3
Inwestor	GMINA RAKONIWEICE os. Parkowe 1, 62-067 Rakoniewice			Nr projektu	338/01/2019/2023	

BUDSERWIS RDK SP. Z O.O. SP. K.
44-100 GLIWICE, ul. Lutycka 6