Elewacja południowo-zachodnia

Elewacja północno-wschodnia

Elewacja północno-zachodnia

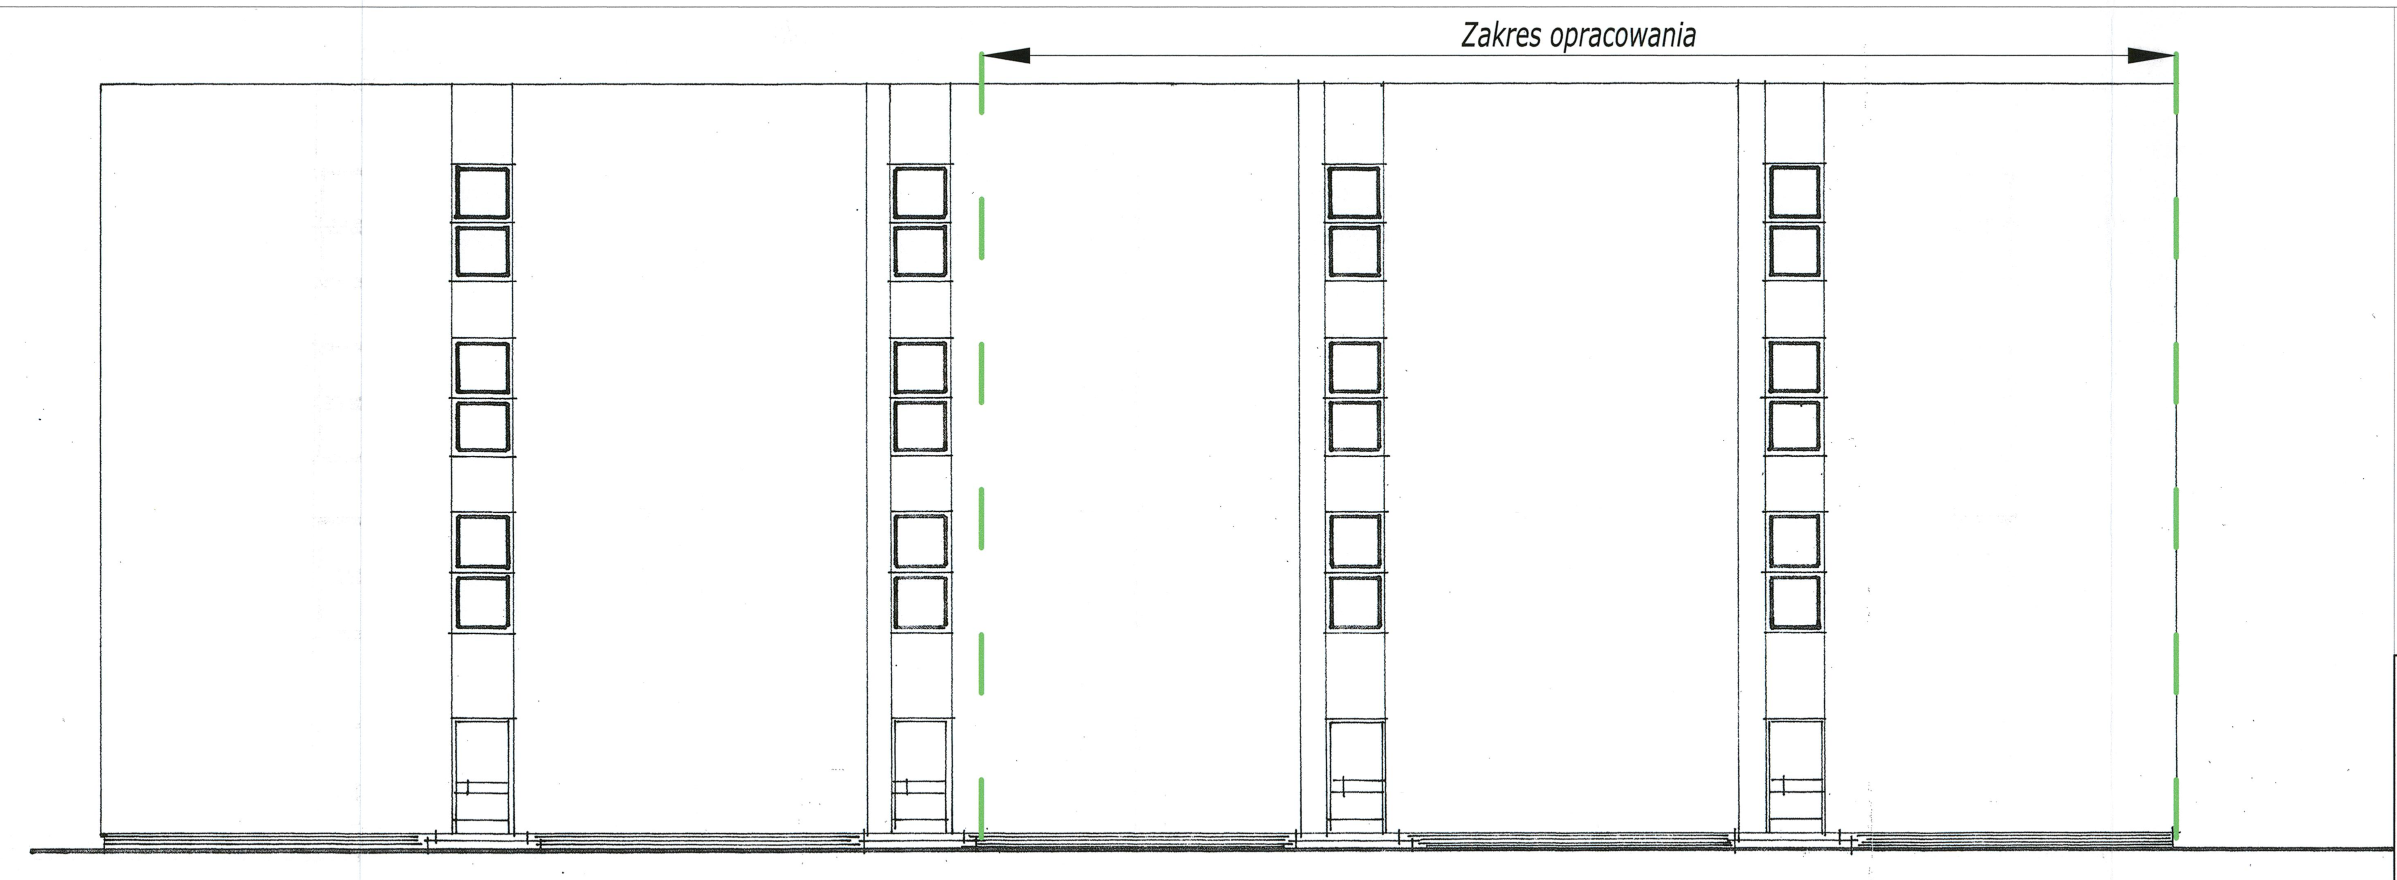

Elewacja południowo-wschodnia

Temat	Przebudowa ze zmianą sposobu użytkowania lokali usługowych na mieszkalne w budynku	Data: IX 2018
Inwestor	Miasto Bełchatów	Rys. 5
Adres inwestycji	ul. Czapliniecka 5, 97-400 Bełchatów	
Temat rysunku	Elewacje - stan projektowany	Skala 1:100 Etap: PB
Branża	Architektoniczna	Konstrukcyjna
Projektant		
Sprawdzający		

mgr inż. architekt Małgorzata Suchorska
upr. bud. nr 41/R-156/ŁOIA/08
w spec. architektonicznej
do projektowania bez ograniczeń

Elżbieta Kucharczyk
mgr inż. architekt
Upr. Nr GP IV 7342/31/92
§2&4 ust. 1 i 2 §7 i §13 ust. 1p. 1

mgr inż. Wojciech Nowalski
Uprawnienia budowlane do projektowania bez ograniczeń
w specjalności konstrukcyjno-budowlanej
LOD/0496/POOK/06
i w ograniczonym zakresie w specjalności architektonicznej

PROJEKTANT
specjalności architektoniczno-konstrukcyjnej
inż. SŁAWOMIR GIEBAUER