


SCHEMATYCZNY RZUT LOKALU MIESZKALNEGO POŁOŻONEGO  
W OLKUSZU PRZY ULICY FRANCESCO NULLO 23/6

Powierzchnia użytkowa  
mieszkania 41,03 m<sup>2</sup>

Piwnica 5,80 m<sup>2</sup>

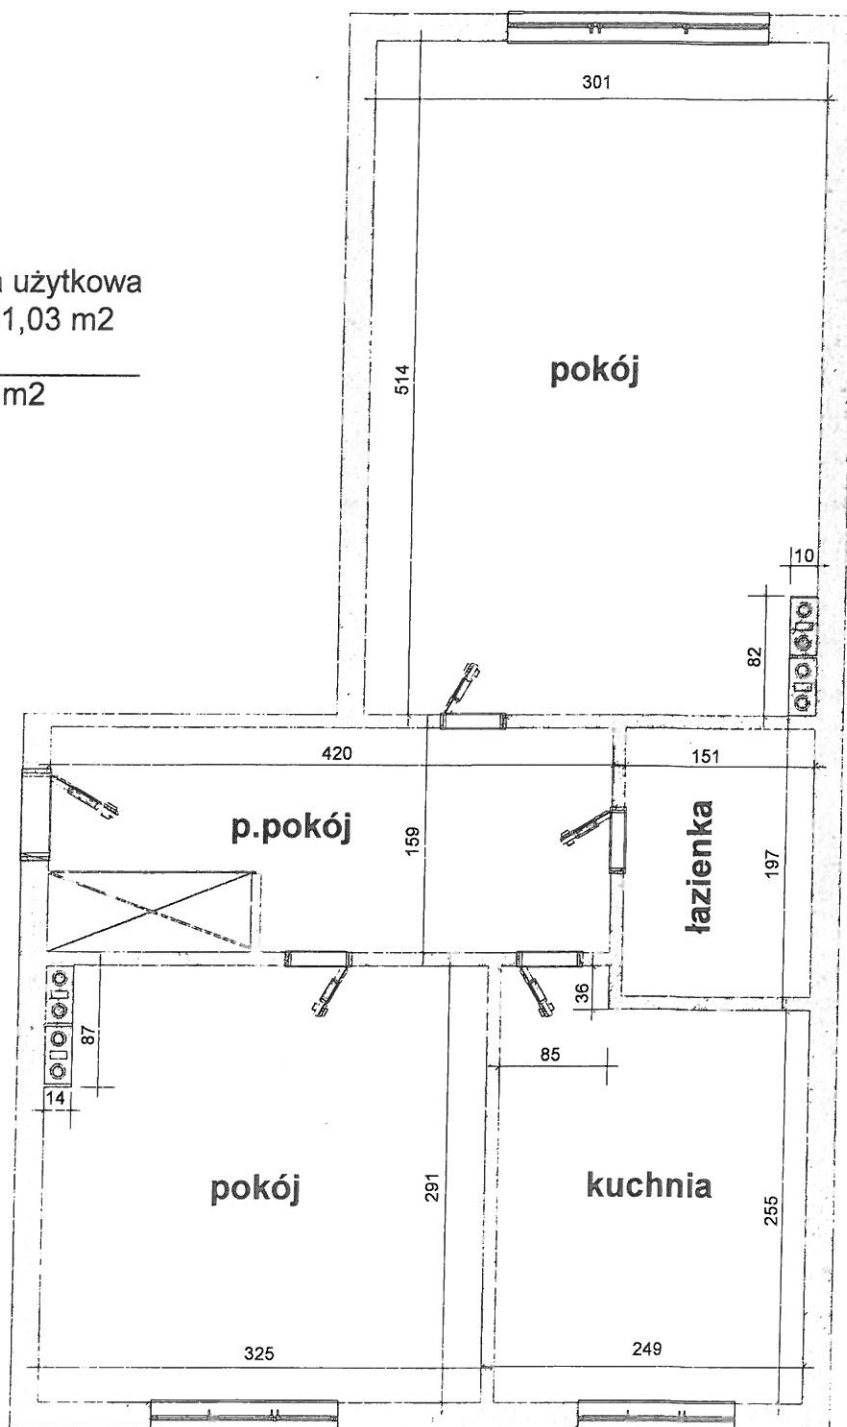

inż. Sylwester Błdny  
upr. w zakresie konstr.-budowl.  
Nr upr. 647/76 / 645/87  
zam.: 32-300 Olkusz, Żurada I 26  
tel. 632/ 643 40 81