


Załącznik nr 48

SCHEMATYCZNY RZUT LOKALU MIESZKALNEGO POŁOŻONEGO
W OLKUSZU PRZY ULICY KOŚCIUSZKI 15/7

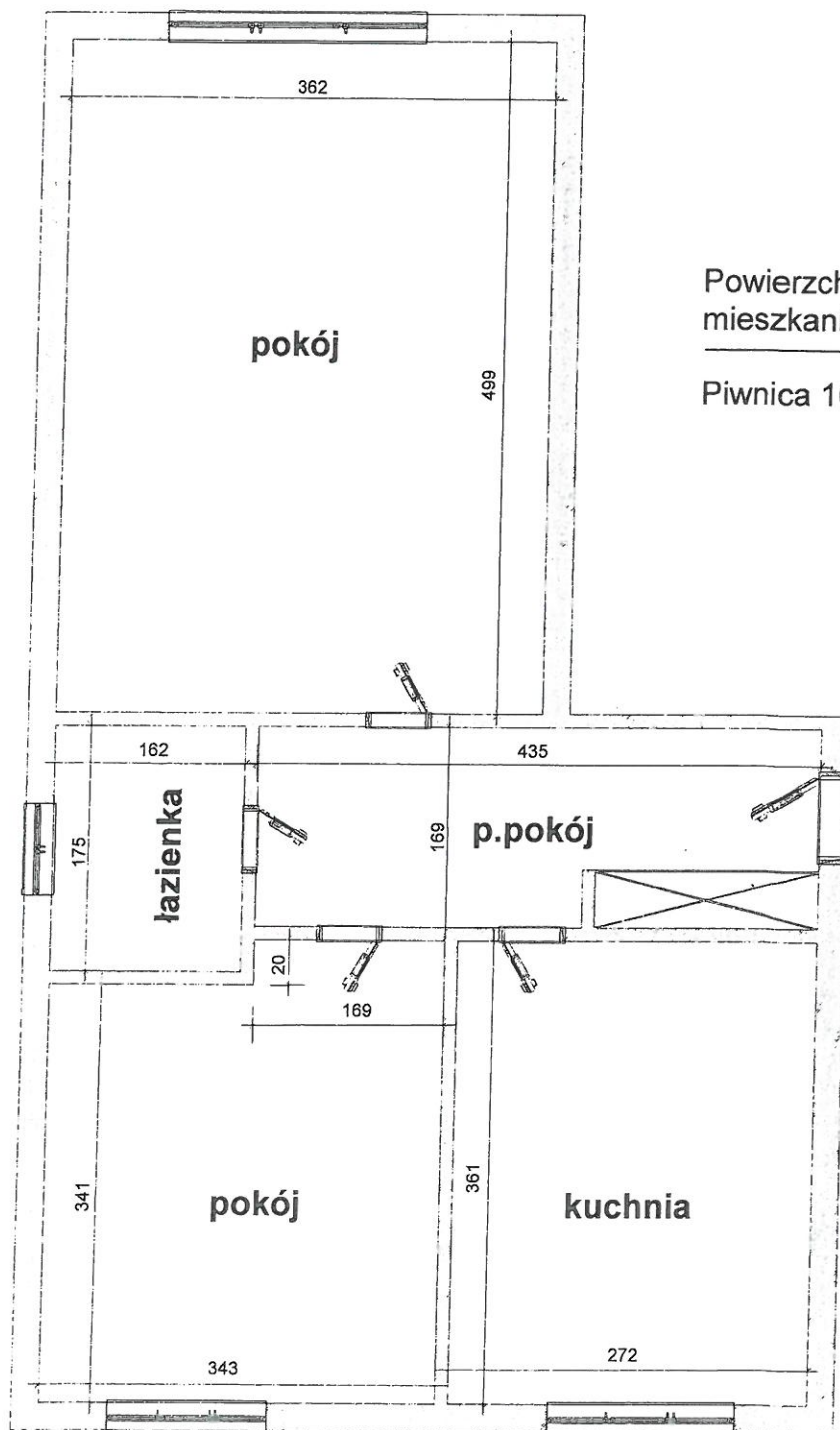

Powierzchnia użytkowa
mieszkania 50,10 m²

Piwnica 10,60 m²

inż. Sylwester Budny
upr. w zakresie konstr.-budowl.
Nr upr. 647/76 i 645/87
zam.: 32-300 Olkusz, Żurada / 26
tel. /032/ 643 40 81