


Załącznik nr 54

**SCHEMATYCZNY RZUT LOKALU MIESZKALNEGO POŁOŻONEGO
W OLKUSZU PRZY ULICY K.K. WIELKIEGO 19/20**

Powierzchnia użytkowa
mieszkania 45,99 m²

Piwnica 13,60 m²

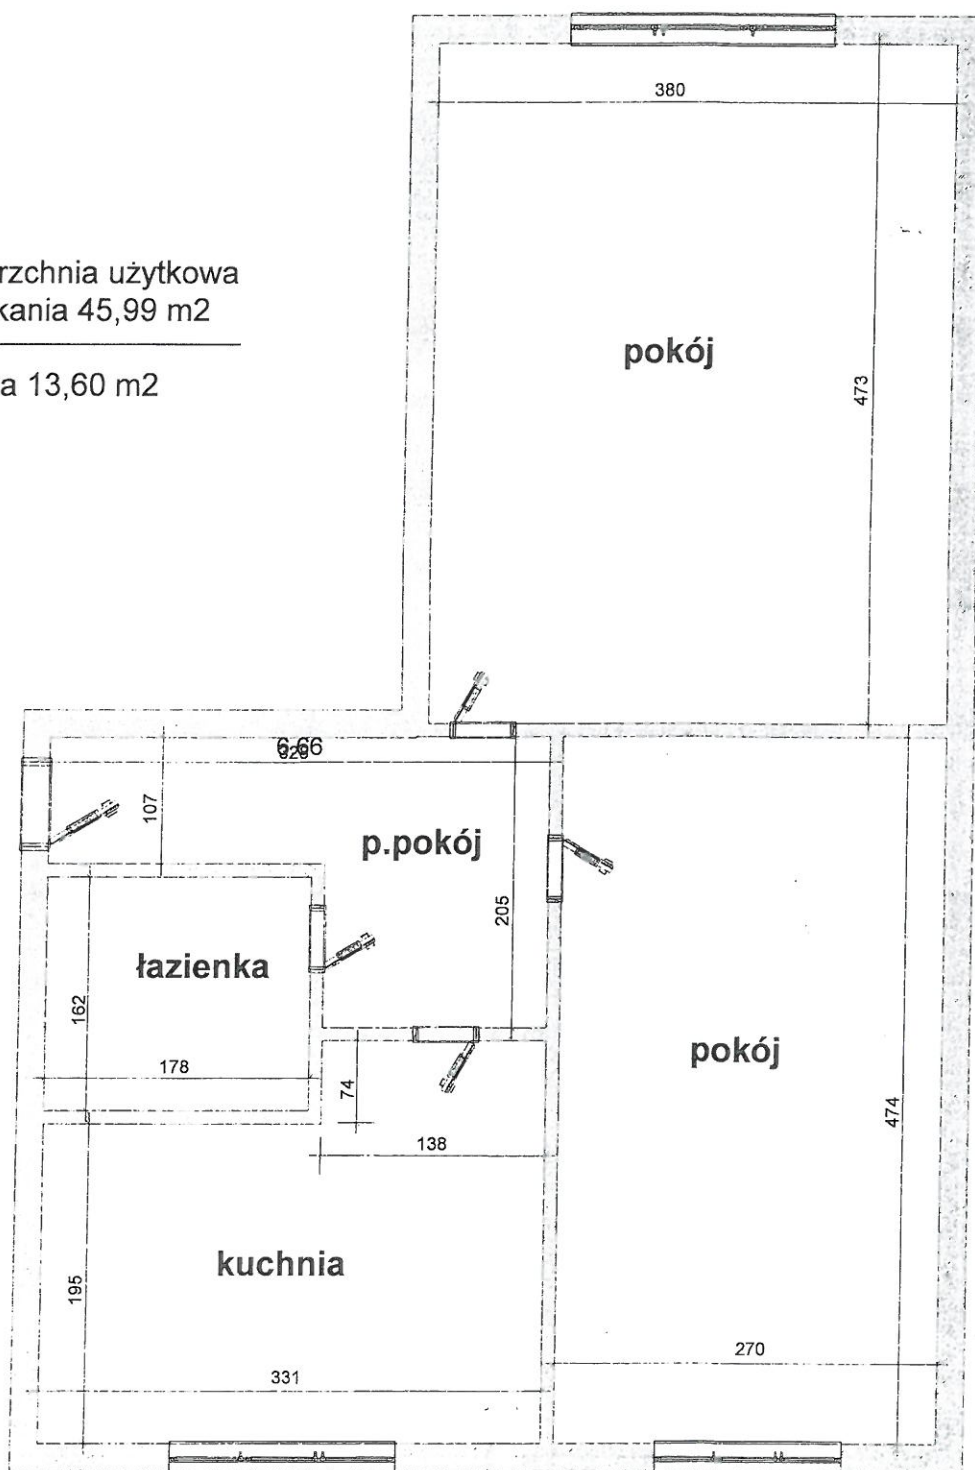

inż. Sylwester Budny
upr. w zakresie konstr.-budowl.
Nr upr. 647/76 i 645/87
zam.: 32-300 Olkusz, Żurada I 26
tel. 2632/643 40 81