


Załącznik nr 48

**SCHEMATYCZNY RZUT LOKALU MIESZKALNEGO POŁOŻONEGO
W OLKUSZU PRZY ULICY KOŚCIUSZKI 15/12**

Powierzchnia użytkowa
mieszkania 50,21 m²

Piwnica 7,10 m²

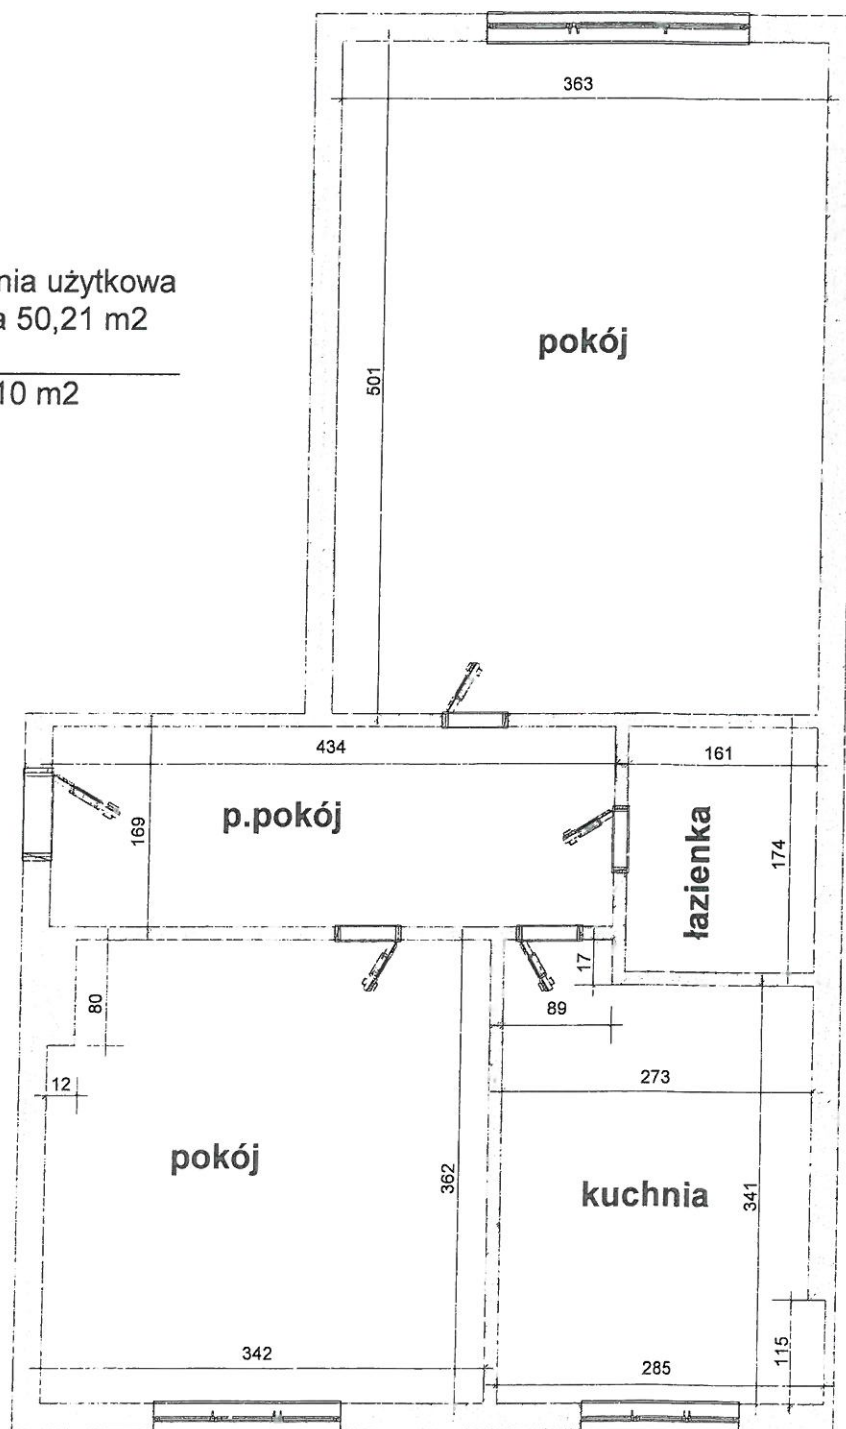

inż. Sylwester Buchny
upr. w zakresie konstr.-budowl.
Nr upr. 647/76 i 645/87
zam.: 32-300 Olkusz, Żuradzi 26
tel. /032/ 643 40 81