


SCHEMATYCZNY RZUT LOKALU MIESZKALNEGO POŁOŻONEGO  
W OLKUSZU PRZY ULICY FRANCESCO NULLO 23/12

Powierzchnia użytkowa  
mieszkania 40,90 m<sup>2</sup>

Piwnica 4,70 m<sup>2</sup>

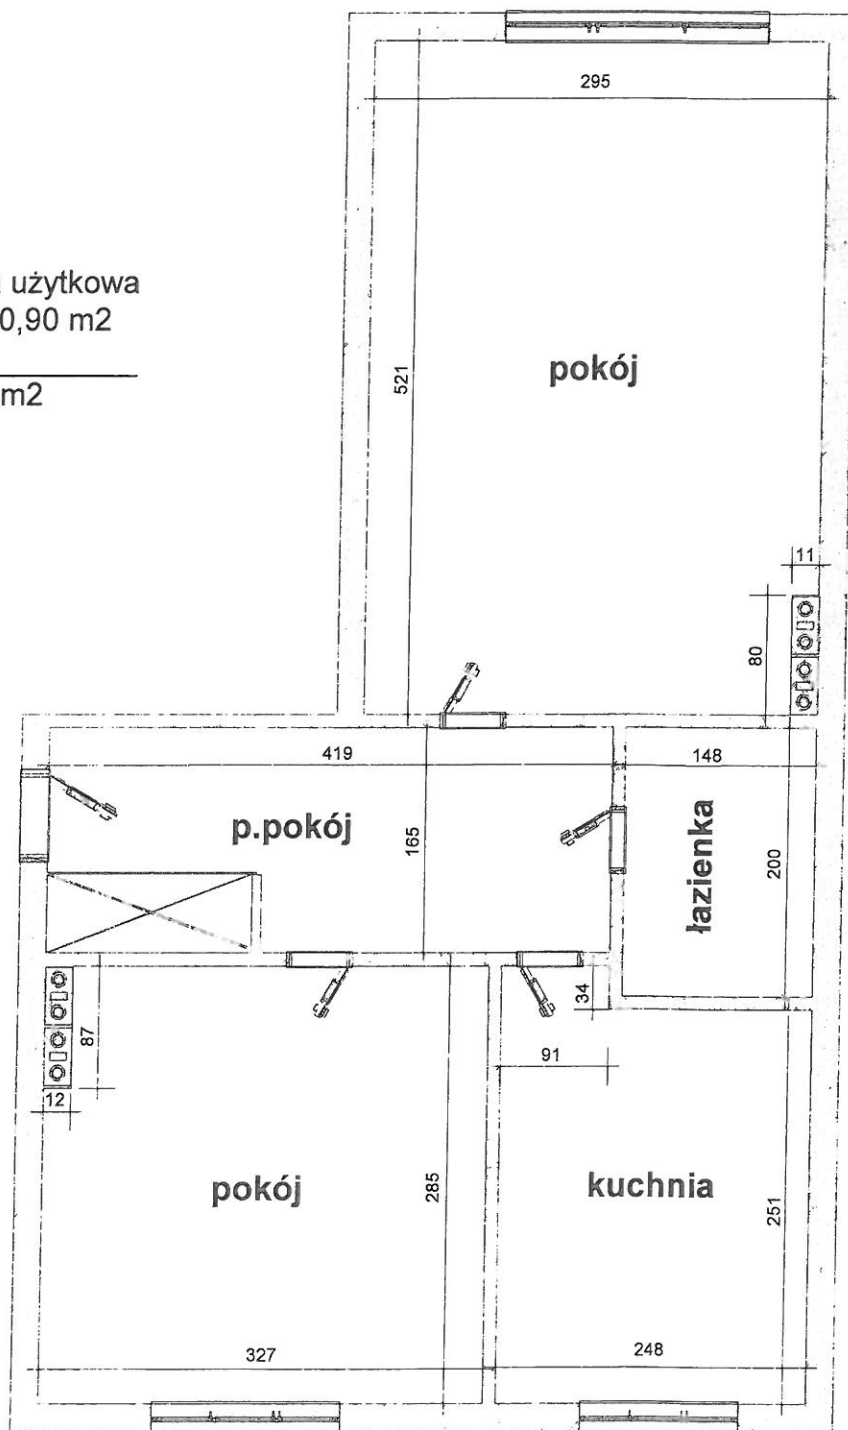

inż. Sylwester Budny  
upr. w zakresie konstr. budowl.  
Nr upr. 647/76 L 645/87  
zam.: 32-300 Olkusz, Żurada 26  
tel. /032/ 643 40 51