


*Załącznik nr 58*

**SCHEMATYCZNY RZUT LOKALU MIESZKALNEGO POŁOŻONEGO  
W OŁKUSZU PRZY ULICY K.K. WIELKIEGO 19/35**

Powierzchnia użytkowa  
mieszkania 45,92 m<sup>2</sup>

Piwnica 7,00 m<sup>2</sup>

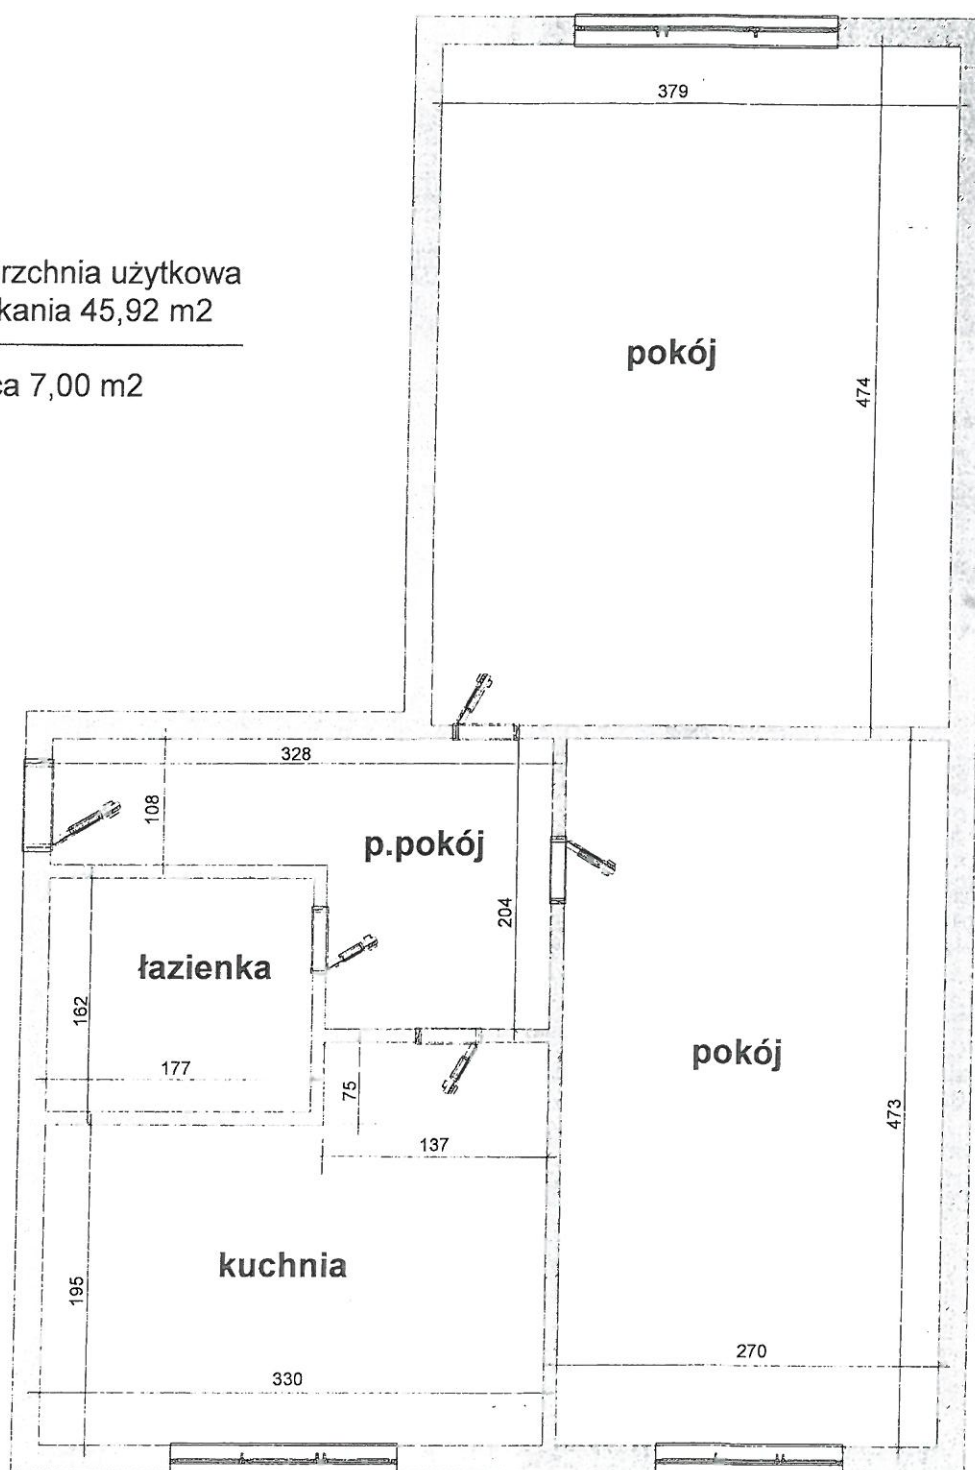

*inż. Sylwester Budny*  
upr. w zakresie konst.-budowl.  
Nr upr. 647/76 / 645/87  
zam.: 32-300 Olkusz, Żurąda I 26  
tel. 10324 643 40 81