


Załącznik nr 58

SCHEMATYCZNY RZUT LOKALU MIESZKALNEGO  
POŁOŻONEGO W OLKUSZU PRZY ULICY SZPITALNEJ 15/6

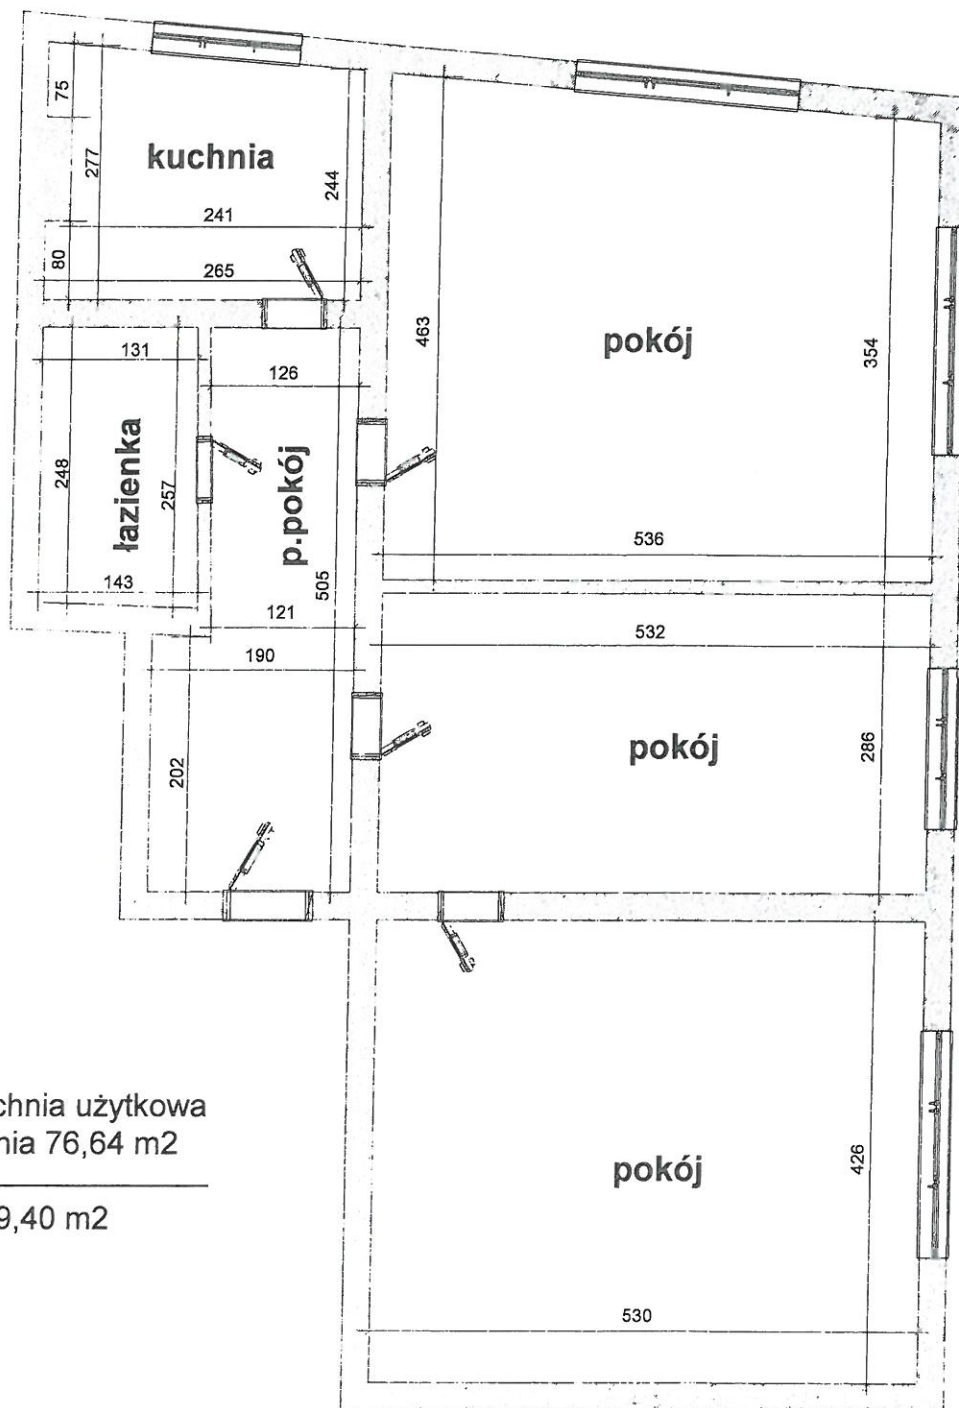

inż. Sylwester Budny  
upr. w zakresie konstr.-budowl.  
Nr upr. 647/16 i 645/87  
zam.: 32-300 Olkusz, Żurada I 26  
tel. /032/ 643 40 81