


SCHEMATYCZNY RZUT LOKALU MIESZKALNEGO POŁOŻONEGO
W OLKUSZU PRZY ULICY FRANCESCO NULLO 23/10

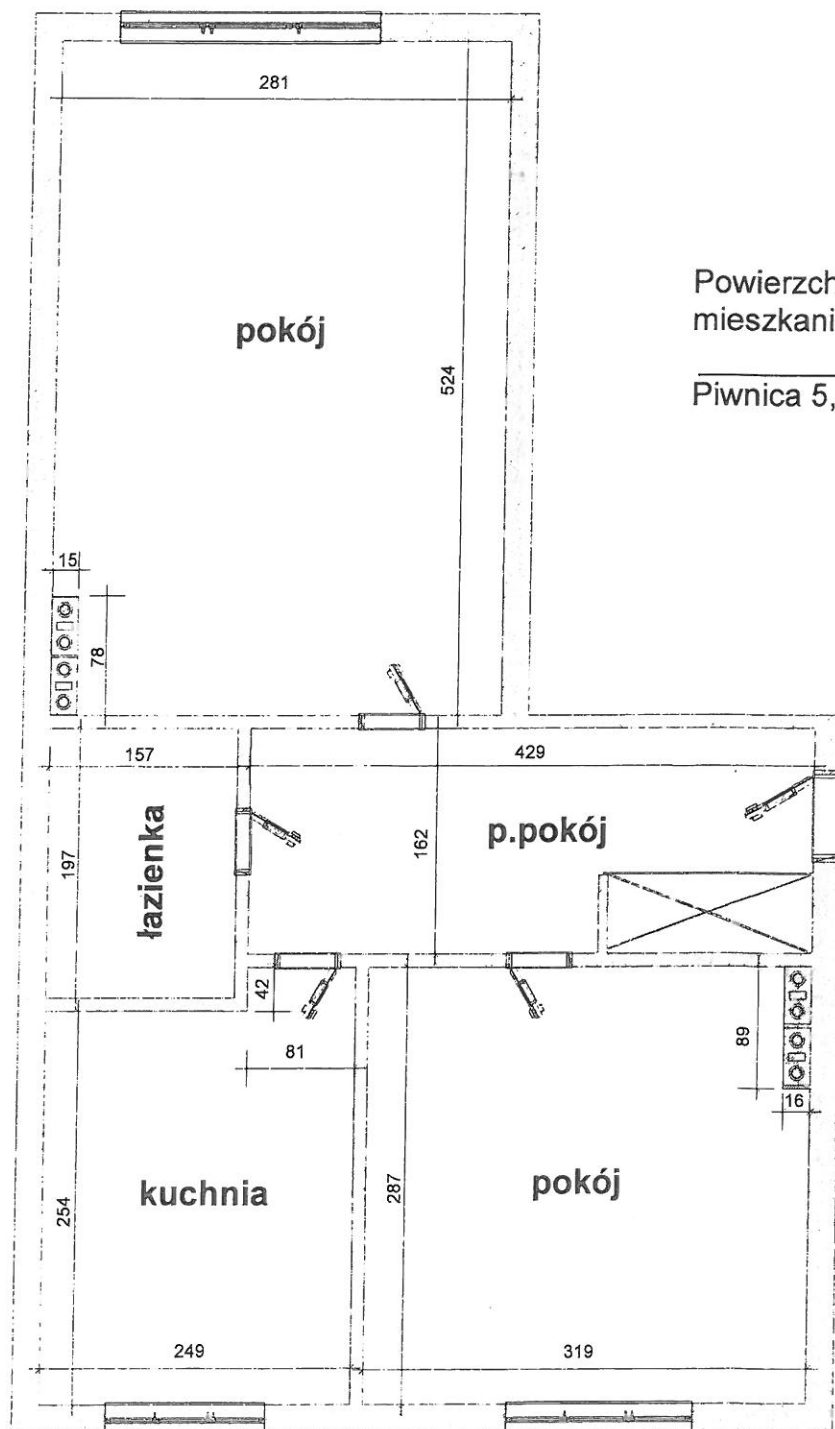

Powierzchnia użytkowa
mieszkania 40,33 m²

Piwnica 5,30 m²

inż. Sylwester Budny
upr. w zakresie konstr.-budowl.
Nr upr. 647/76 i 645/87
zam.: 32-300 Olkusz, Żurada 1 26
tel. 1032/643 40 81