


# SZCZEGÓŁ KRAWĘŻNIKA

## SKALA 1:5

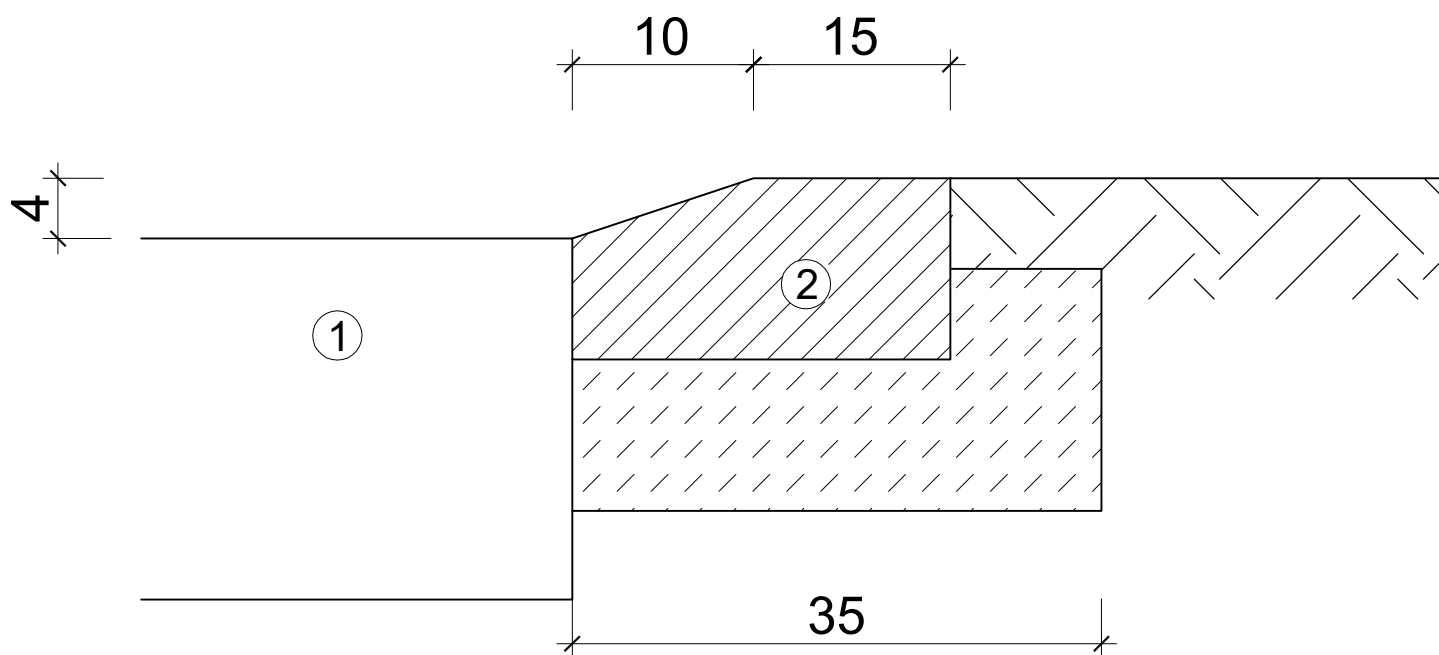

- ① NAWIERZCHNIA
- ② KRAWĘŻNIK WIBROPRASOWANY 12x25x100 SZARY NA PŁASK  
NA ŁAWIE BETONOWEJ Z BETONU C12/C15

PRZEBUDOWAT DROGI GMINNEJ NR 132504R BASZNIA DOLNA POPRZECZKA W MIEJSCOWOŚCI BASZNIA DOLNA		
OBIEKT	KM 0 + 000 - KM 0 + 090	
INWESTOR	Gmina Lubaczów, ul. Jasna 1, 37-600 Lubaczów	
TEMAT RYSUNKU	SZCZEGÓŁ KRAWĘŻNIKA - BRANŻA DROGOWA	Skala 1:5 Rysunek nr 7
OPRACOWAŁ	mgr inż. Krzysztof Kozioł upr. nr UAN-III-7342/125/94 PKD/BD/1733/01	
DATA	styczeń 2023	