



PRZEKRÓJ CHARAKTERYSTYCZNY skala 1:50

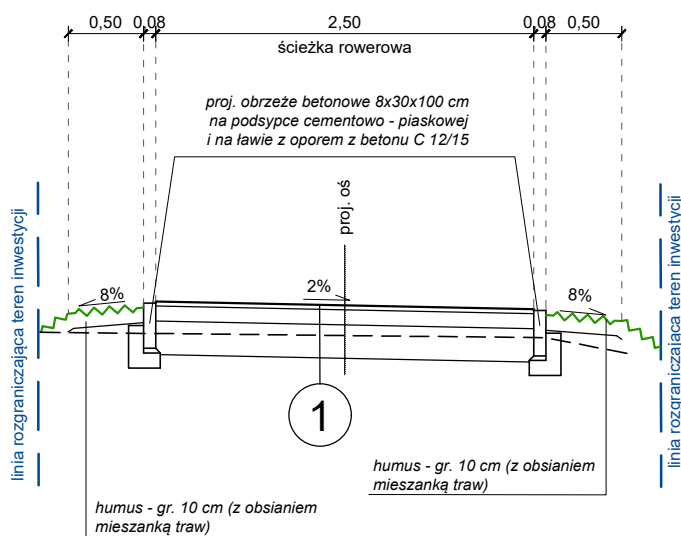

SZCZEGÓŁ "A" skala 1:10

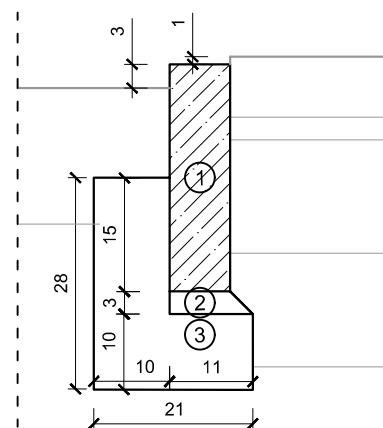



LEGENDA

1. obrzeże betonowe 8x30x100 cm
2. podsypka cementowo-piaskowa (1:4), gr. 3 cm
3. ława betonowa z oporem z betonu C12/15

Projektowana konstrukcja nawierzchni

1	warstwa ścieralna z betonu asfaltowego AC 8 S	- gr. 3 cm
	podbudowa zasadnicza z mieszanki niezwiązanej z kruszywem C _{90/3} o uziarnieniu 0/31,5 mm	- gr. 10 cm
	warstwa mrozochronna z gruntu stabilizowanego cementem CBMG 0/16 mm, klasy C 1,5/2,0	- gr. 20 cm

Inwestor		Jednostka projektowa		
 <p>Gmina Margonin ul. Kościuszki 13 64-830 Margonin</p>		 <p>ul. Bukowska 116/18, 60-397 Poznań tel. 613 070 170 e-mail: biuro@drogcad.pl</p>		
Zadanie		"Budowa ścieżki rowerowej na działce nr 293 w miejscowości Lipiny gmina Margonin"		
Rysunek		Przekrój charakterystyczny		
Projektant branży drogowej	mgr inż. Maciej NOWAK	WKP/0089/POOD/08 uprawnienia budowlane do projektowania bez ograniczeń w specjalności drogowej	Podpis	
Sprawdzający branży drogowej	mgr inż. Tomasz WITCZAK	WKP/0095/POOD/12 uprawnienia budowlane do projektowania bez ograniczeń w specjalności drogowej	Podpis	
Stadium	Branża	Skala	Data	Nr rysunku
Projekt budowlany	Drogowa	1:50	12.2022	1.PAB.D