


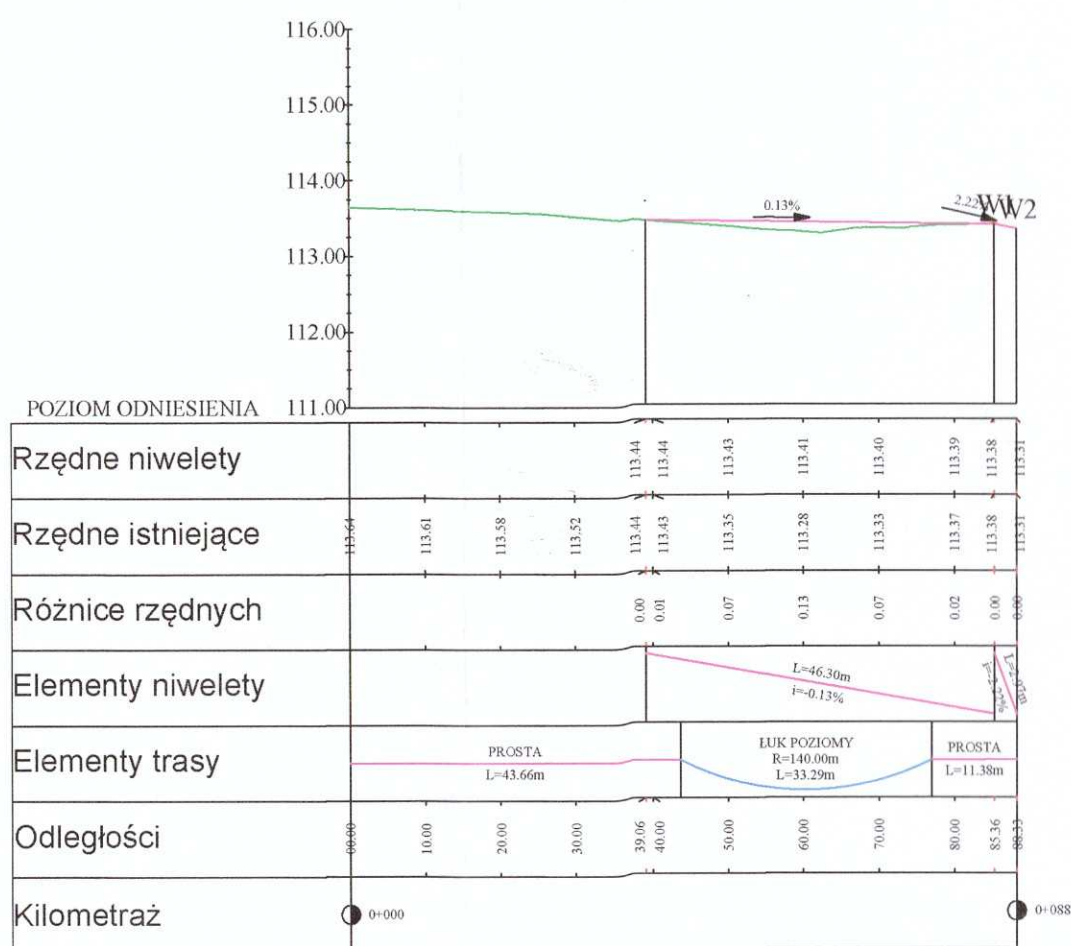

Profil podłużny osi drogi powiatowej nr 1361D



	a-via Adam Ozimina ul. Dębowa 5a 55-120 Oborniki Śląskie	tel. 602470302 NIP. 916-161-86-88
	Zarząd Dróg Powiatowych w Trzebnicy ul. Łączna 1c 55-100 Trzebnica	
Nazwa zadania: Remont drogi powiatowej nr 1361D oraz drogi powiatowej bez numeru (dawna DW341)		
Temat rysunku: Profil podłużny osi drogi powiatowej nr 1361D		
Lokalizacja: dz. nr 473, 477 AM-1 obręb Lubnów, Gmina Oborniki Śląskie		
Branża: Drogi		Studium: Projekt budowlany
Zespół projektowy		Uprawnienia
Opracował: mgr inż. Adam Ozimina		Podpis DOŚ/0345/PBD/17
Skala: 1:100/1000	Data: Marzec 2022r	Nr rysunku 4