


LEGENDA:

ZK1 - ZŁĄCZE KONTROLNE

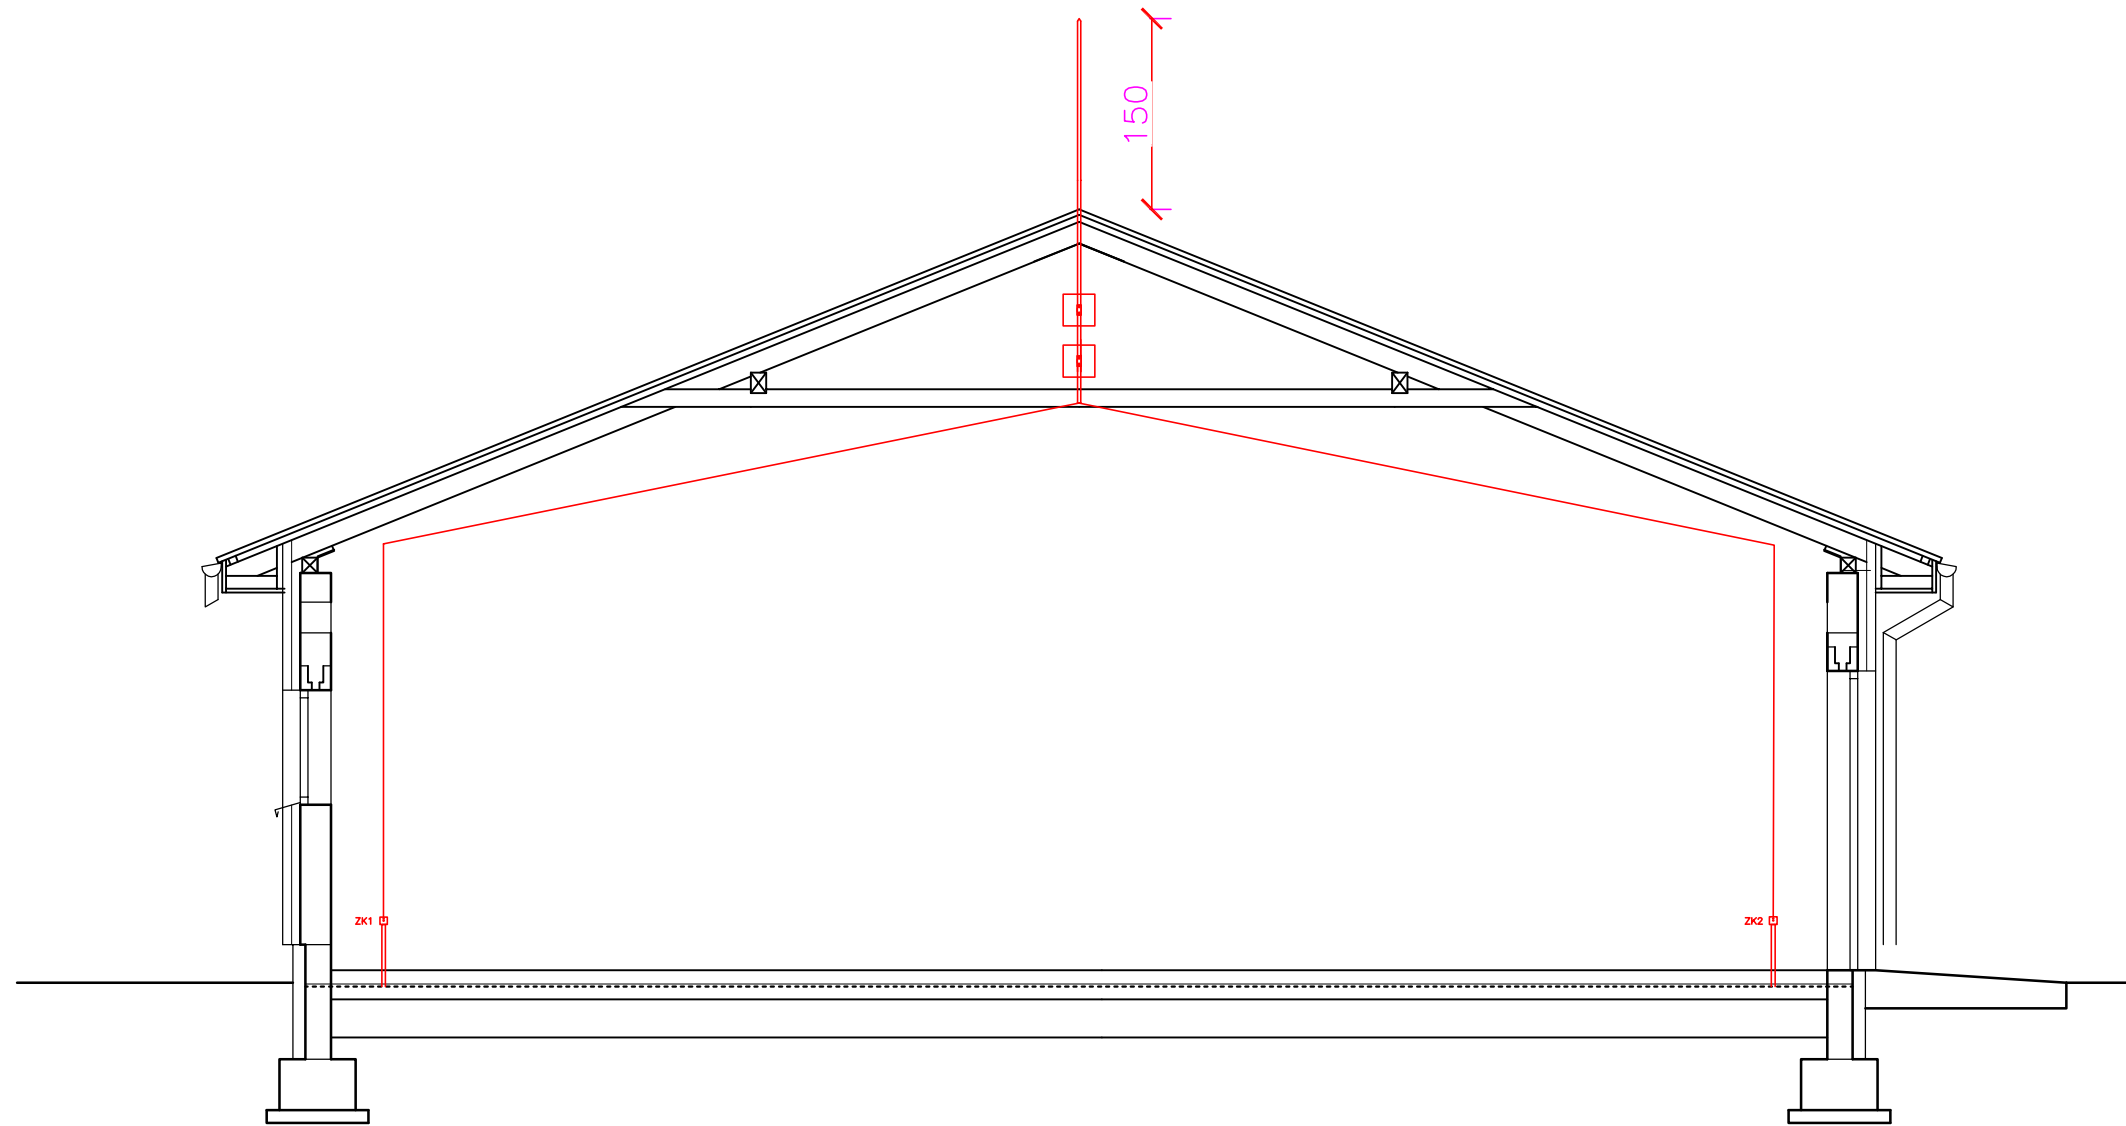

Inwestor: GMINA DRZYCIM ul. Podgórna 16, 86 - 140 Drzycim		Jednostka Projektowa: PRZEDSIĘBIORSTWO PROJEKTOWANIA I REALIZACJI INWESTYCJI Spółka z o.o. ul. Chodkiewicza 15, 85-065 Bydgoszcz	
Zadanie: Budowa oczyszczalni ścieków w Drzycimiu.			
Stadium: PROJEKT BUDOWLANO - WYKONAWCZY		Branża: ELEKTRYCZNA	
Rysunek: E7.1 - Budynek socjalny. Instalacja odgromowa. Elewacja boczna.			
Projektował: mgr inż. Szymon Hajdasz upr. nr WKP/0384/PWOE/09	Kreślił: mgr inż. Przemysław Kina	Sprawdził: mgr inż. Janina Król upr. nr 317/76/Pw	Nr. rys. E7.1
			Data: 06.2017r.