


rysunek nr 3

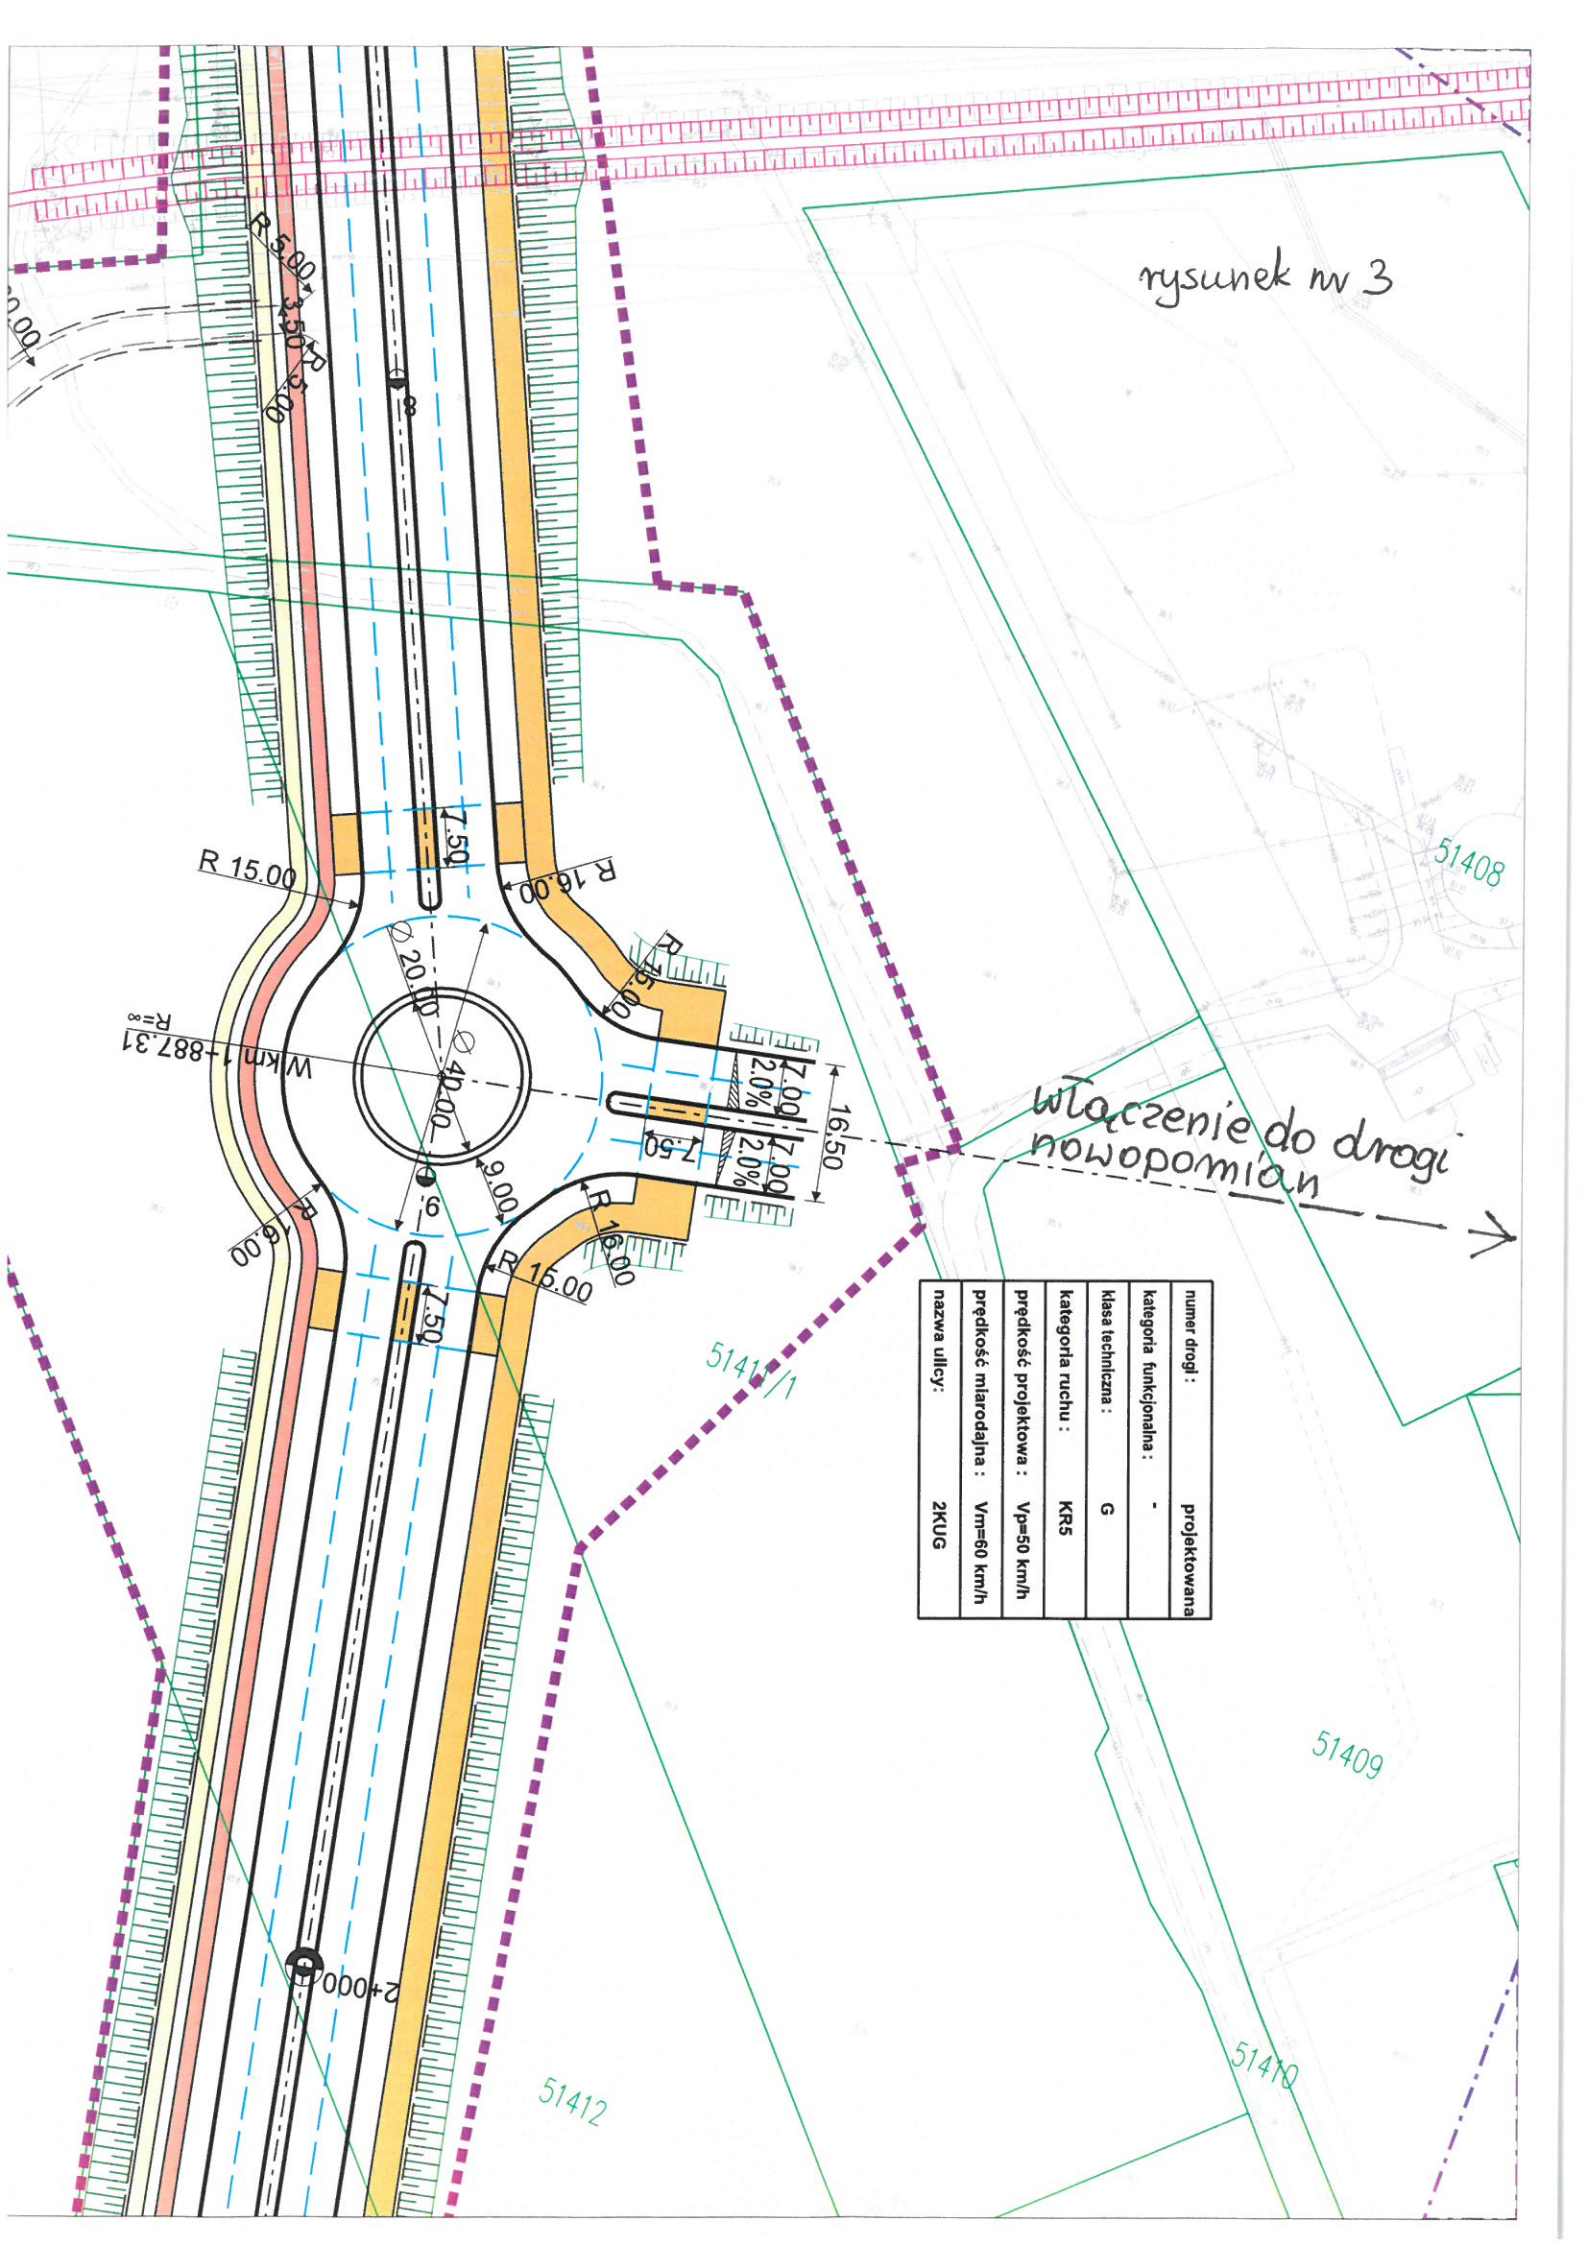

Włączenie do drogi nowopomian

| | |
|-------------------------|--------------|
| numer drogi: | projektowana |
| kategoria funkcjonalna: | - |
| klasa techniczna: | G |
| kategoria ruchu: | KRS |
| prędkość projektowa: | Vp=50 km/h |
| prędkość miarodajna: | Vm=60 km/h |
| nazwa ulicy: | ZKUG |

51412

51411/1

51409

51410

51408

2+000

R=∞
W km → +887.31