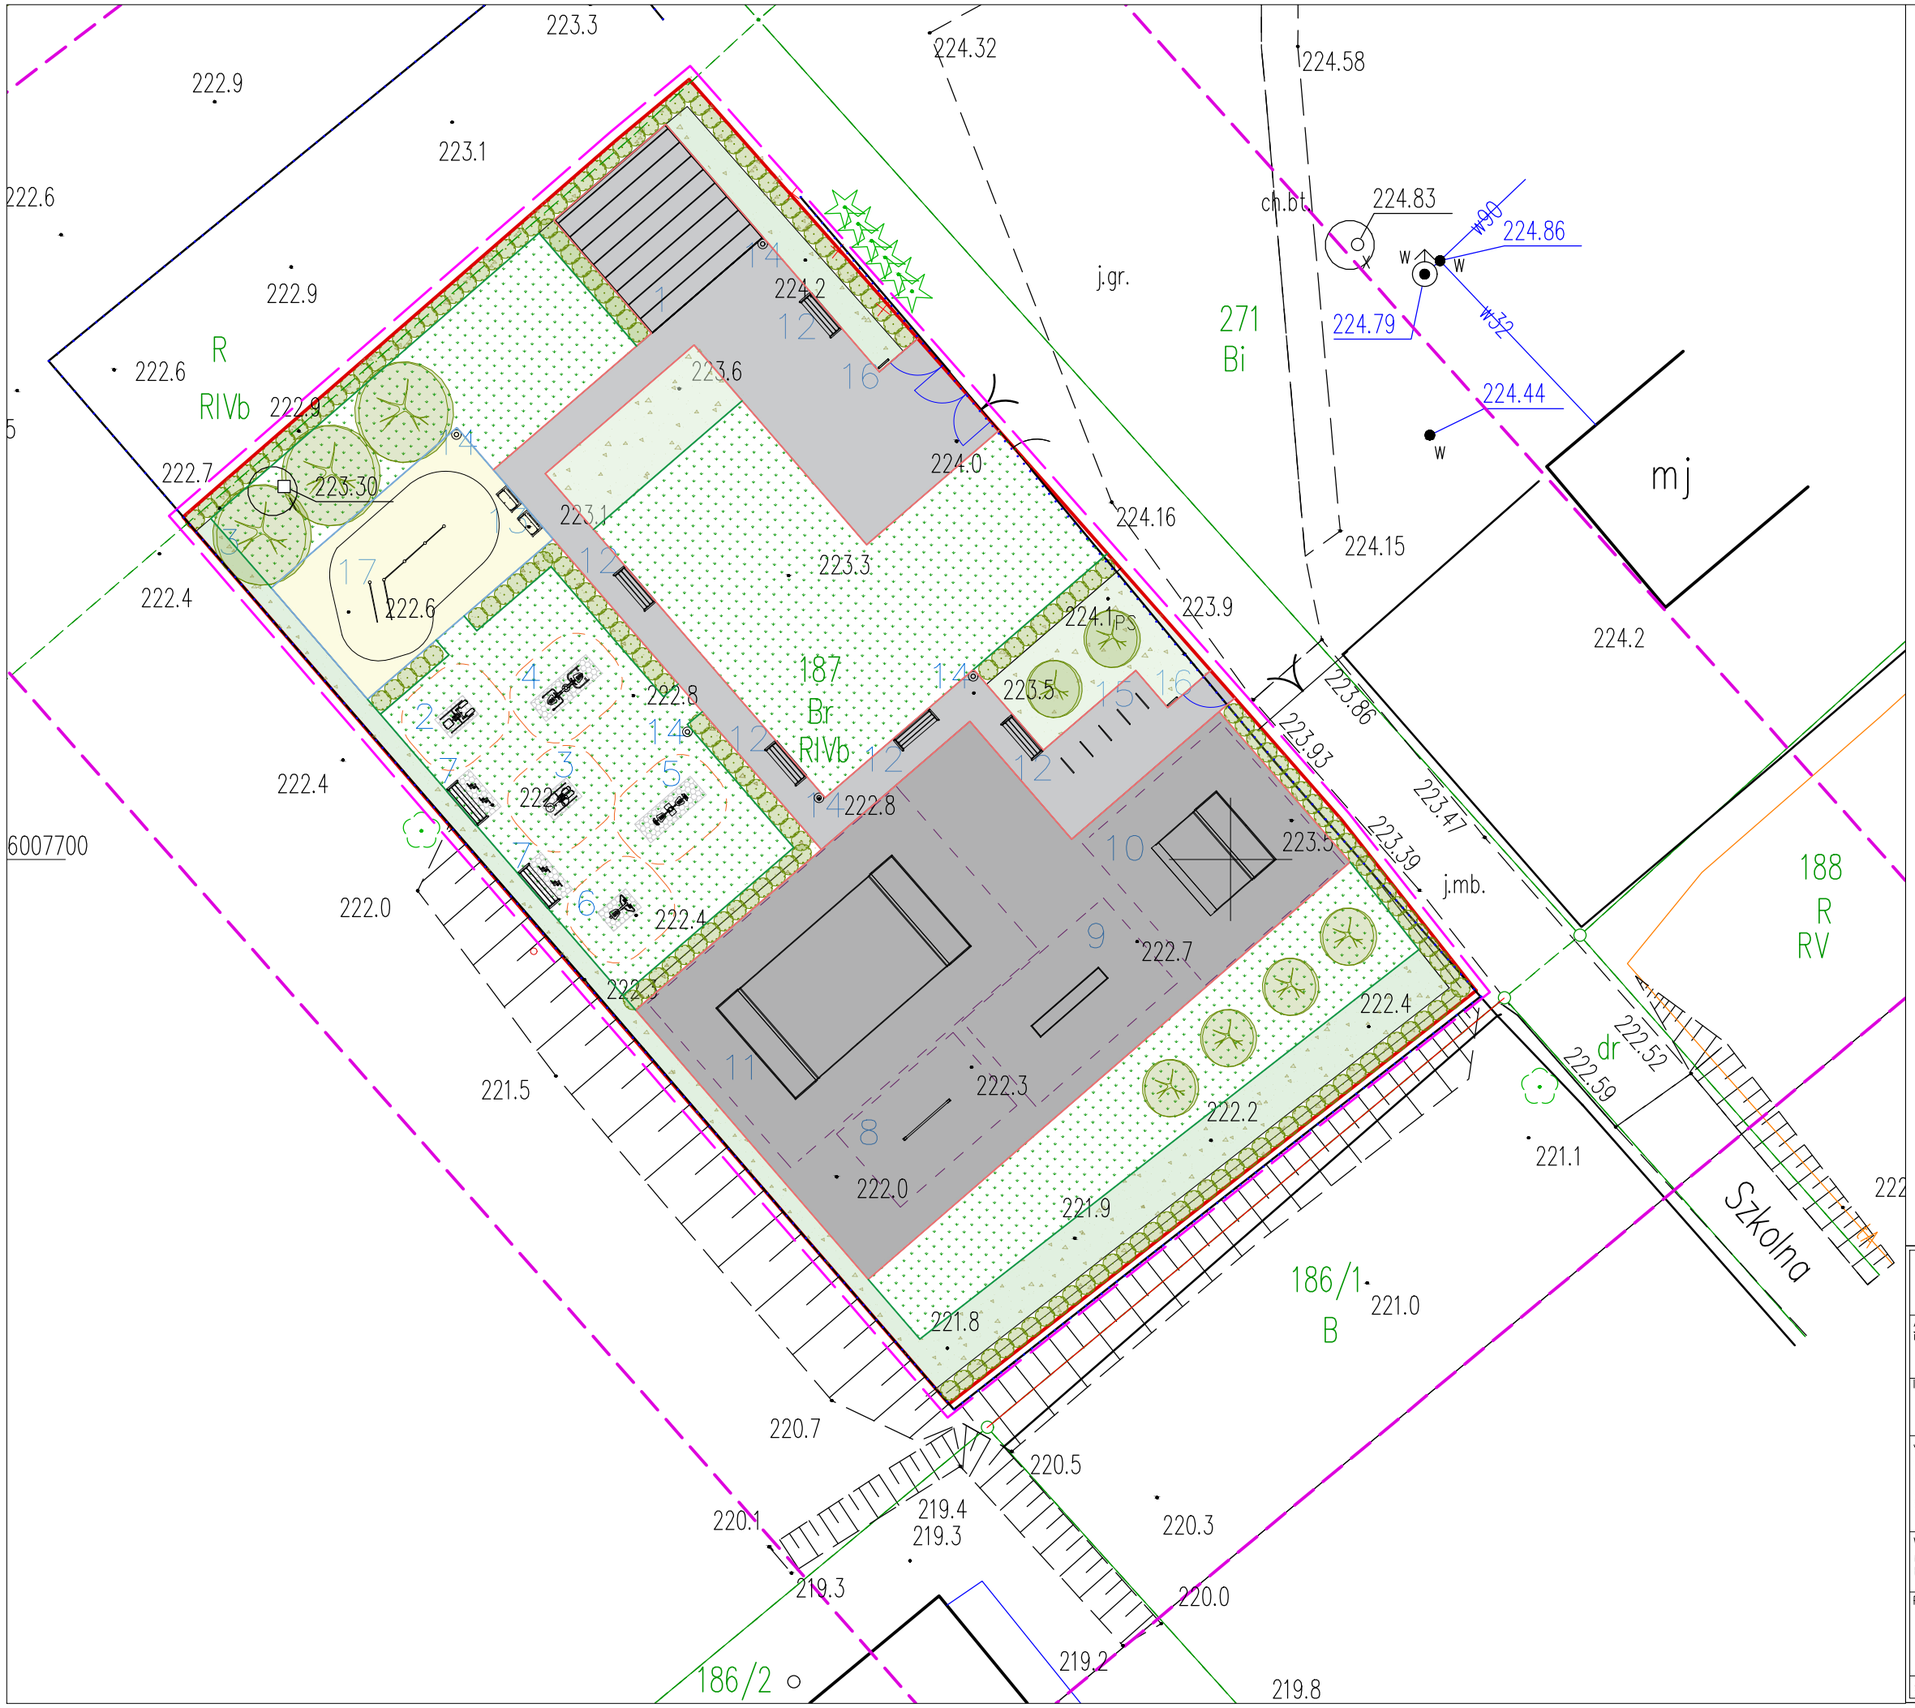

LEGENDA:

zakres opracowania

Projektowane kubaturowe elementy zagospodarowania

1 altana 7x5 m– 1 szt.

Projektowane elementy zewnętrznej siłowni

2 wahadło – steper – 1 szt.

3 odwodziciel + twister – 1 szt.

4 wyciskanie + wyciąg górny – 1 szt.

5 prasa nożna – 1 szt.

6 wioślarz – 1 szt.

7 ławka z pedałami – 2 szt.

Projektowane elementy skateparku

8 poręcz– 1 szt.

9 grindbox– 1 szt.

10 quarterpipe– rampa– 1 szt.

11 mini rampa Grand– 1 szt.

Projektowane elementy małej architektury

12 ławka z oparciem– 5 szt.

13 ławka młodzieżowa– 2 szt.

14 kosz na śmieci– 5 szt.

15 stojak na rowery 10 stanowiskowy – 5 szt.

16 tablica informacyjna – 2 szt.

17 zestaw street workout – 1 szt.

Projektowane nawierzchnie i wyposażenie

beton szlifowany

kostka brukowa k. szary

mata przerostowa

nawierzchnia piaskowa

obrzeże gumowe 5/25/100 cm

obrzeże betonowe 6/20/100 cm

obrzeże EKO–BORD

projektowane ogrodzenie

furtka– 2 szt.

brama– 1 szt.

ogrodzenie do likwidacji

Projektowane nasadzenia

trawnik z siewu

żywopłot

projektowane drzewa

nasadzenia krzewów/bylin

Nazwa zadania: Zagospodarowanie terenu w Połęczynie		
Adres inwestycji: Połęczyno		Nr działki 187, obr. Połęczyno
Inwestor: Gmina Somonino, ul. Ceynowy 21, 83–314 Somonino	Numer arkusza: 1_2	Skala: 1:250; Data: 16.11.2022
Jednostka projektowa: PRO PLANTS Studio Projektowe Ewelina Fuszara, ul. Jarosława Iwaszkiewicza 4c/7, 81–597 Gdynia	Tytuł arkusza: Projekt zagospodarowania terenu–pomocniczy	
	Nr uprawnień: 200/POOK/IV/2016	
Współpraca: mgr inż. arch. Ewelina Fuszara; Specjalność: Architektura krajobrazu	Projektant: mgr inż. arch. Patrycja Zielińska	Specjalność: Architektoniczna bez ograniczeń
Podpis	Podpis	
Stadium : P. A–B		