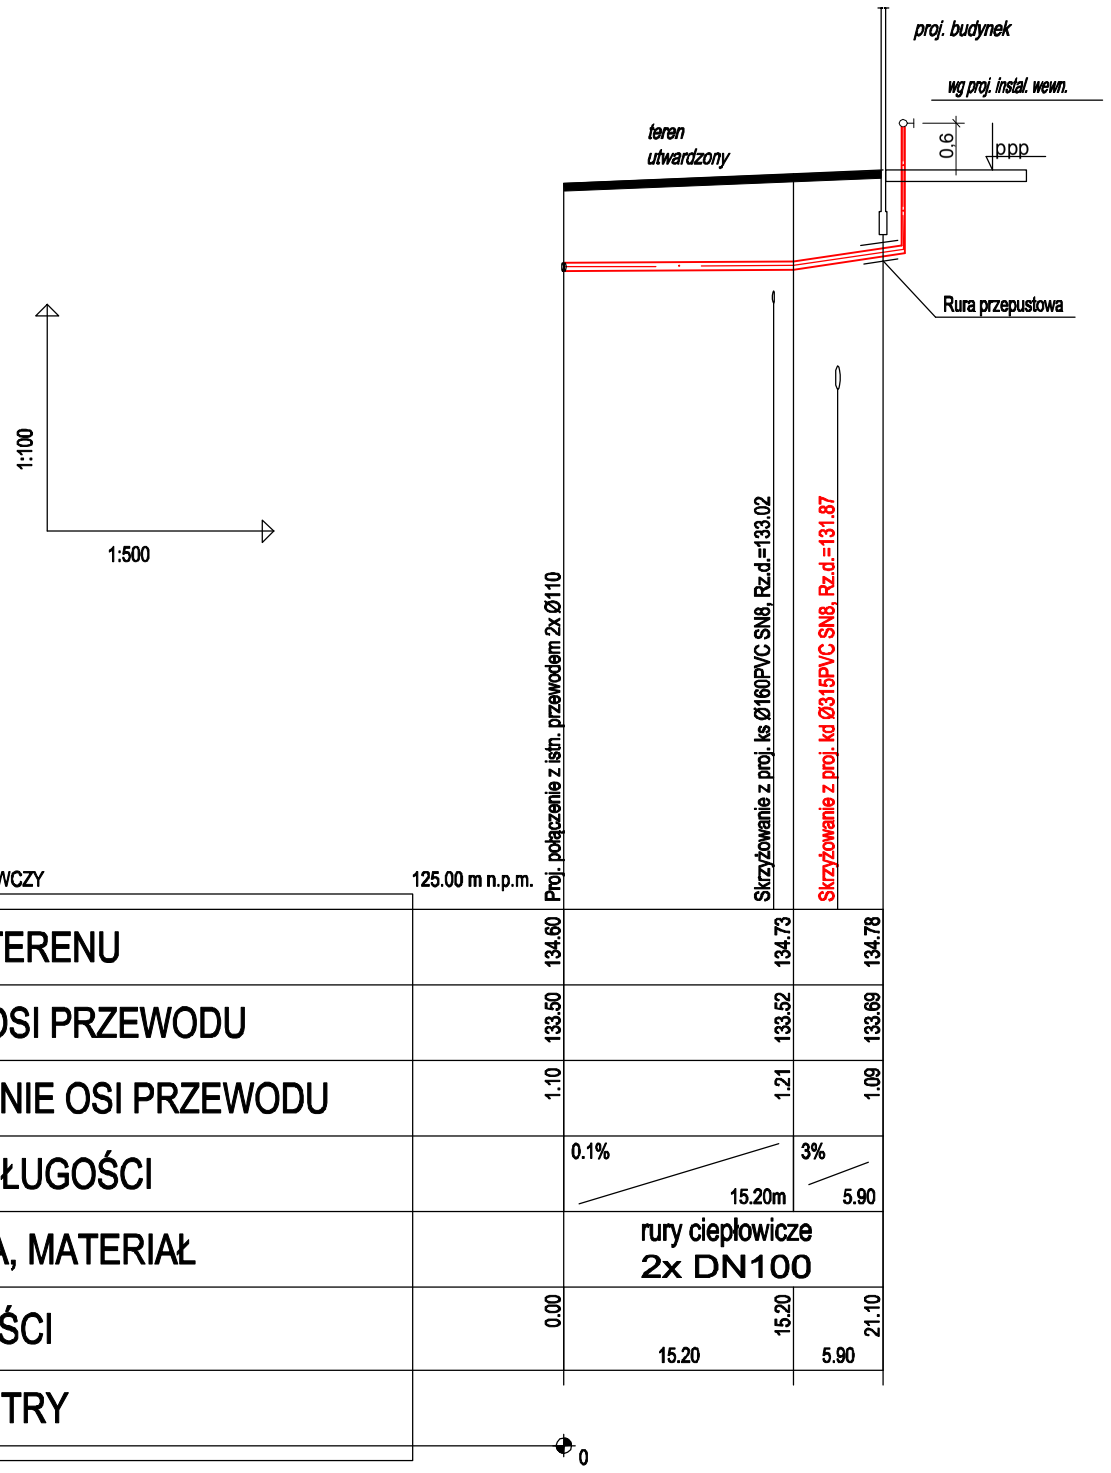


| POZIOM PORÓWNAWCZY | 125.00 m n.p.m. | Proj. połączenie z istn. | Skrzyżowanie z proj. | Skrzyżowanie z proj. |
|---|---|---|---|---|
| RZĘDNA TERENU | 134.60 | | 134.73 | 134.78 |
| RZĘDNA OSI PRZEWODU | 133.50 | | 133.52 | 133.69 |
| ZAGŁĘBIENIE OSI PRZEWODU | 1.10 | | 1.21 | 1.09 |
| SPADKI, DŁUGOŚCI | | 0.1% 15.20m | | 3% 5.90 |
| ŚREDNICA, MATERIAŁ | | rury ciepłowicze 2x DN100 | | |
| ODLEGŁOŚCI | 0.00 | 15.20 | 15.20 | 21.10 |
| HEKTOMETRY | | 0 | | |

BIURO PROJEKTOWE
"Delta"s.c.
Poznańska 27/3, 85-129 Bydgoszcz, tel. (52) 321 25 84

# PROFIL CIEPŁOCIĄGU

Inwestor: .mdd Sp. z o.o.
89-400 Sępólno Krajeńskie
ul. Koronowska 22

Obiekt: Budowa hali produkcyjno - magazynowej wraz z niezbędną infrastrukturą techniczną
ul. Koronowska w Sępólnie Krajeńskim,
działka nr. ew. 252/5 w obr. 0005

Data: 25.10.2023 r.

Skala: 1:100/500

Stadium P.T.

Nr rys. S7

Nr ark.

Projektował: *mgr inż. Damian Grabowski*
upr. bud. do proj. bez ogr. w spec. sanitarnej
*nr ewid. KUP/0195/PWBS/18*

Sprawdził: *mgr inż. Mateusz Maciejewski*
upr. bud. do proj. bez ogr. w spec. sanitarnej
*nr ewid. WAM/0137/PWOS/18*