



MAPA ZASADNICZA
SKALA 1:2000

Układ odniesienia: PL-ETRF89, układ wsp. płaskich: PL-2000 strefa 7 (21°), układ wys.: PL-KRON86-NH (Kronsztadt 60)
obr. Trzemesna 0012: dz. 173/12, 173/13

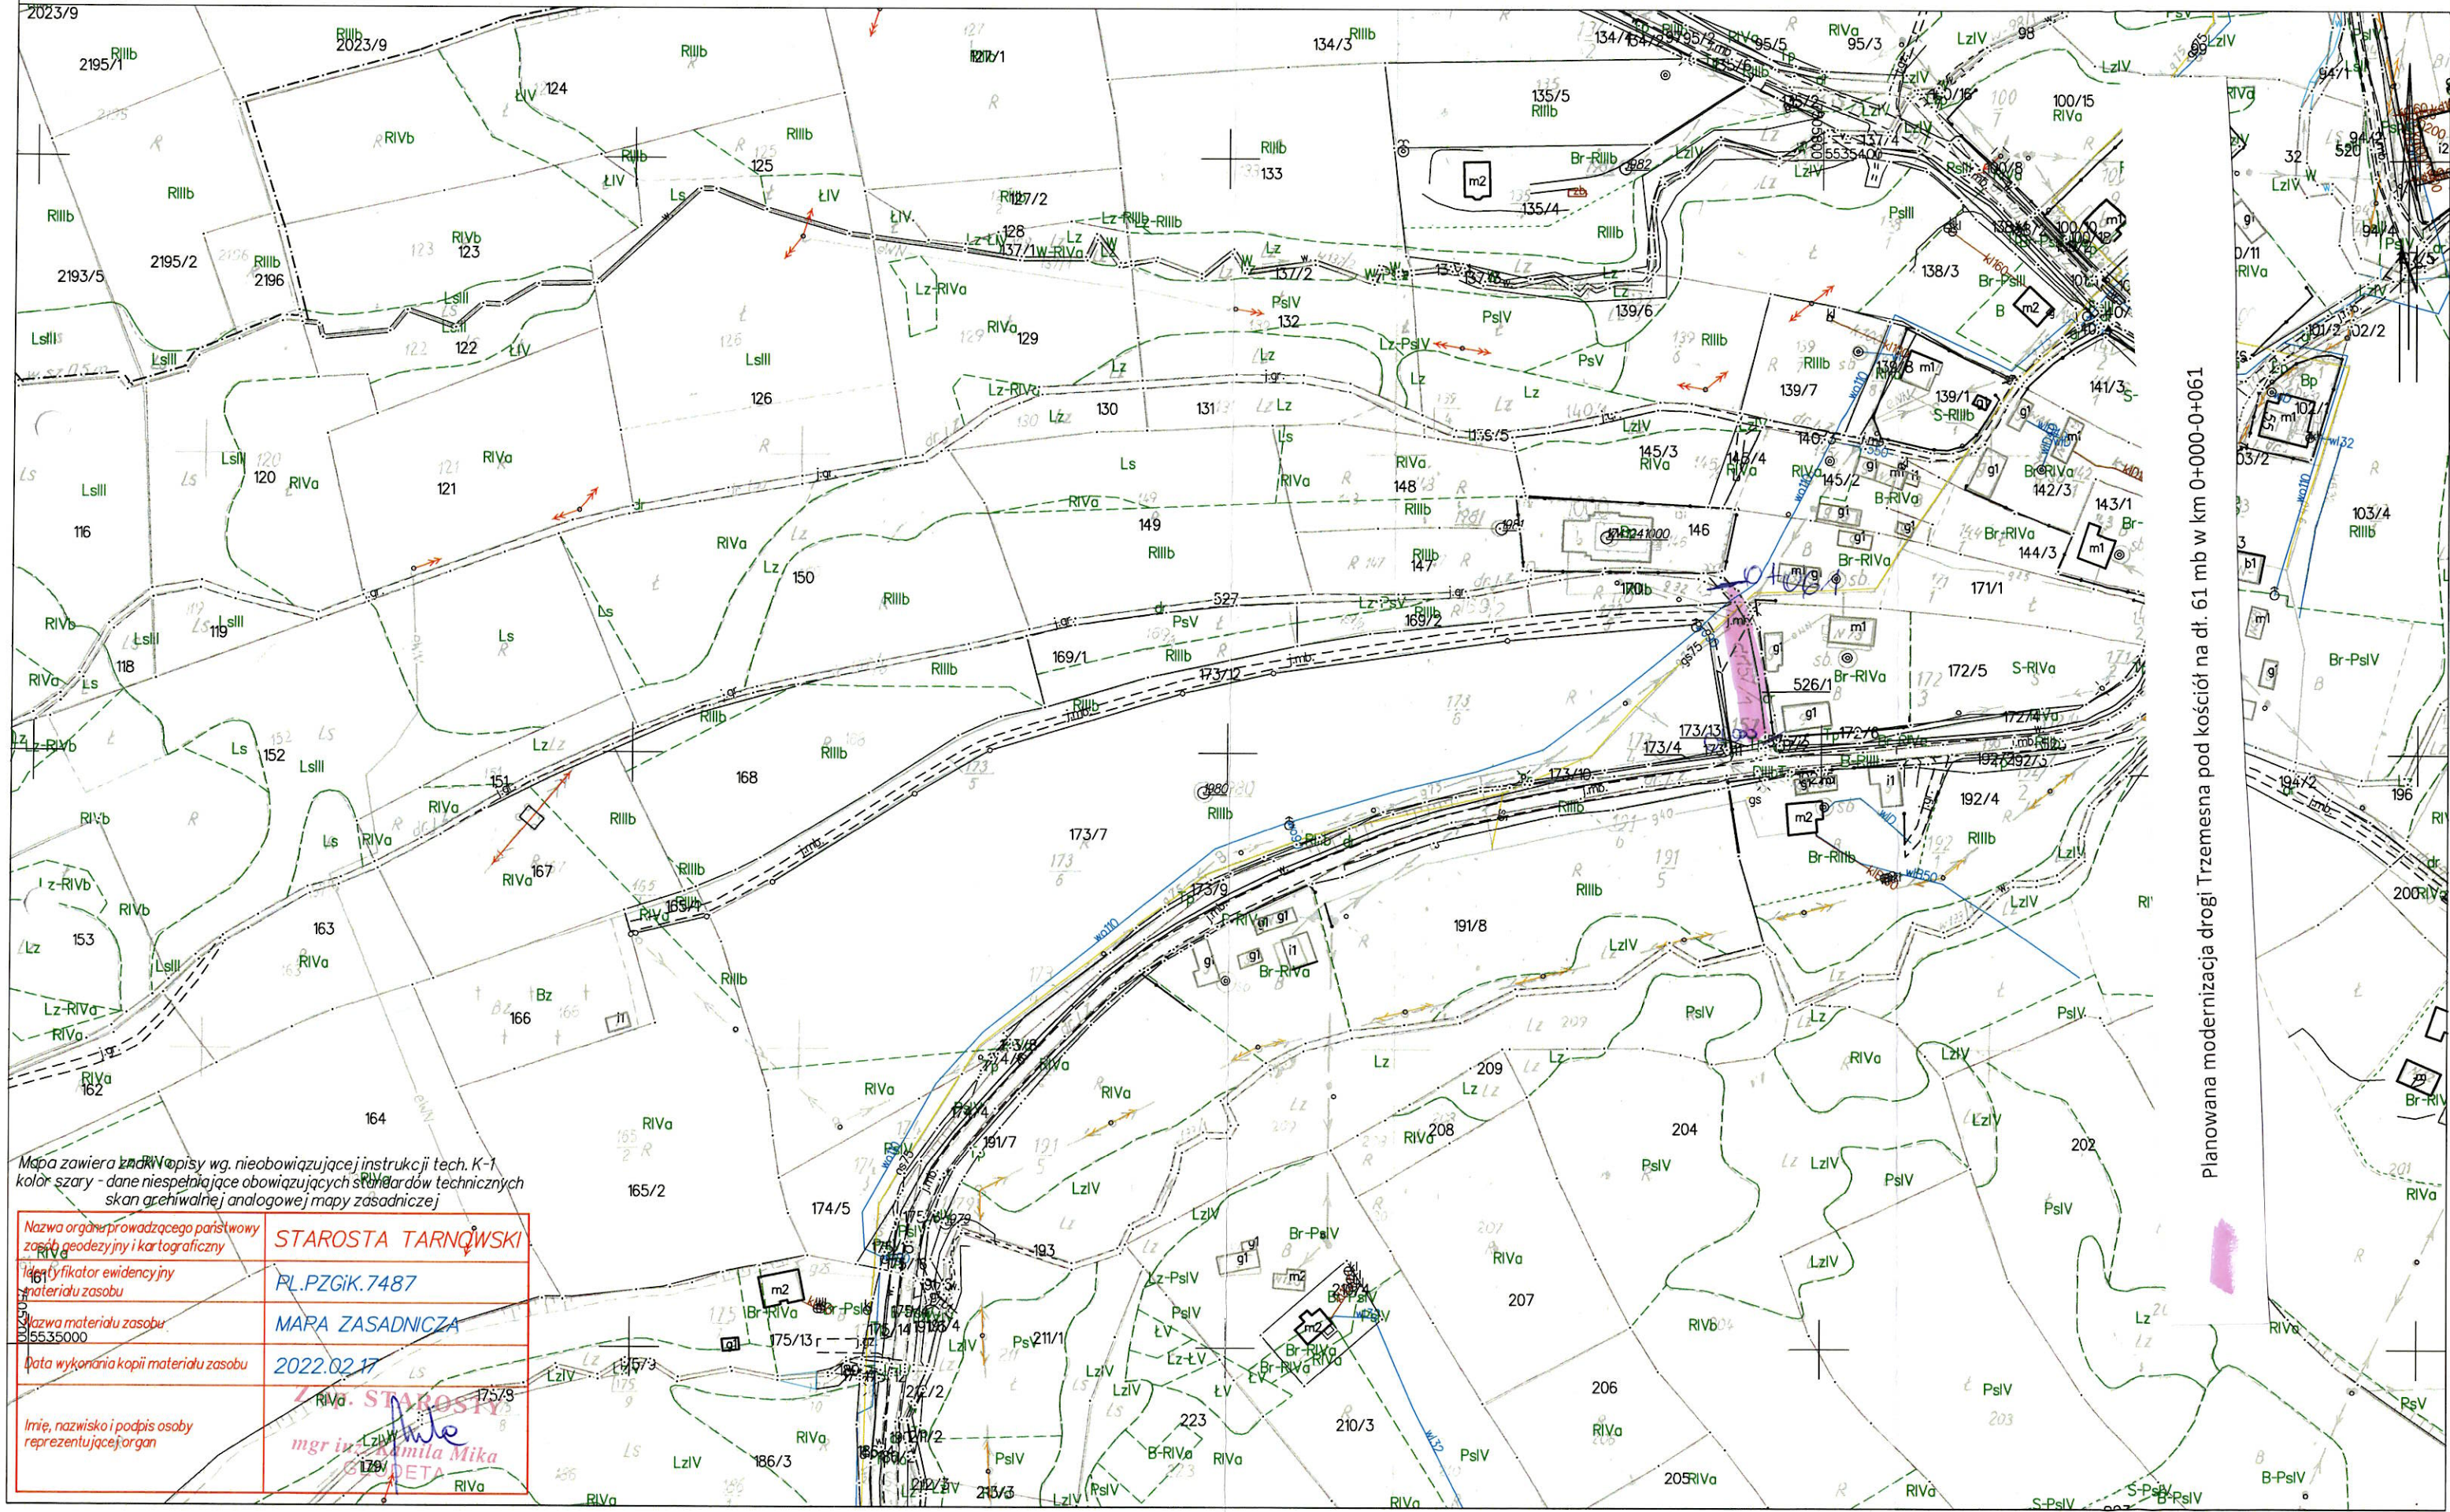

Planowana modernizacja drogi Trzemesna pod kościół na dt. 61 mb w km 0+000-0+061

Nazwa organu prowadzącego państwowy zasób geodezyjny i kartograficzny	STAROSTA TARNOWSKI
Identyfikator ewidencyjny materiału zasobu	PL.PZGIK.7487
Słowa materiału zasobu	MAPA ZASADNICZA
Data wykonania kopii materiału zasobu	2022.02.17
Imię, nazwisko i podpis osoby reprezentującej organ	 mgr inż. Kamila Mika