


MAPA ZASADNICZA
SKALA 1:2000

Jednostka ewidencyjna: 121610_5, Tuchów - obszar wiejski

Obręb: 0004, Dąbrówka Tuchowska

Układ odniesienia: PL-ETRF89, układ wsp. płaskich: PL-2000 strefa 7 (21°), układ wys.: PL-KRON86-NH (Kronstadt 60)
obr. Dąbrowka Tuchowska 0004: dz. 346/2, 346/11

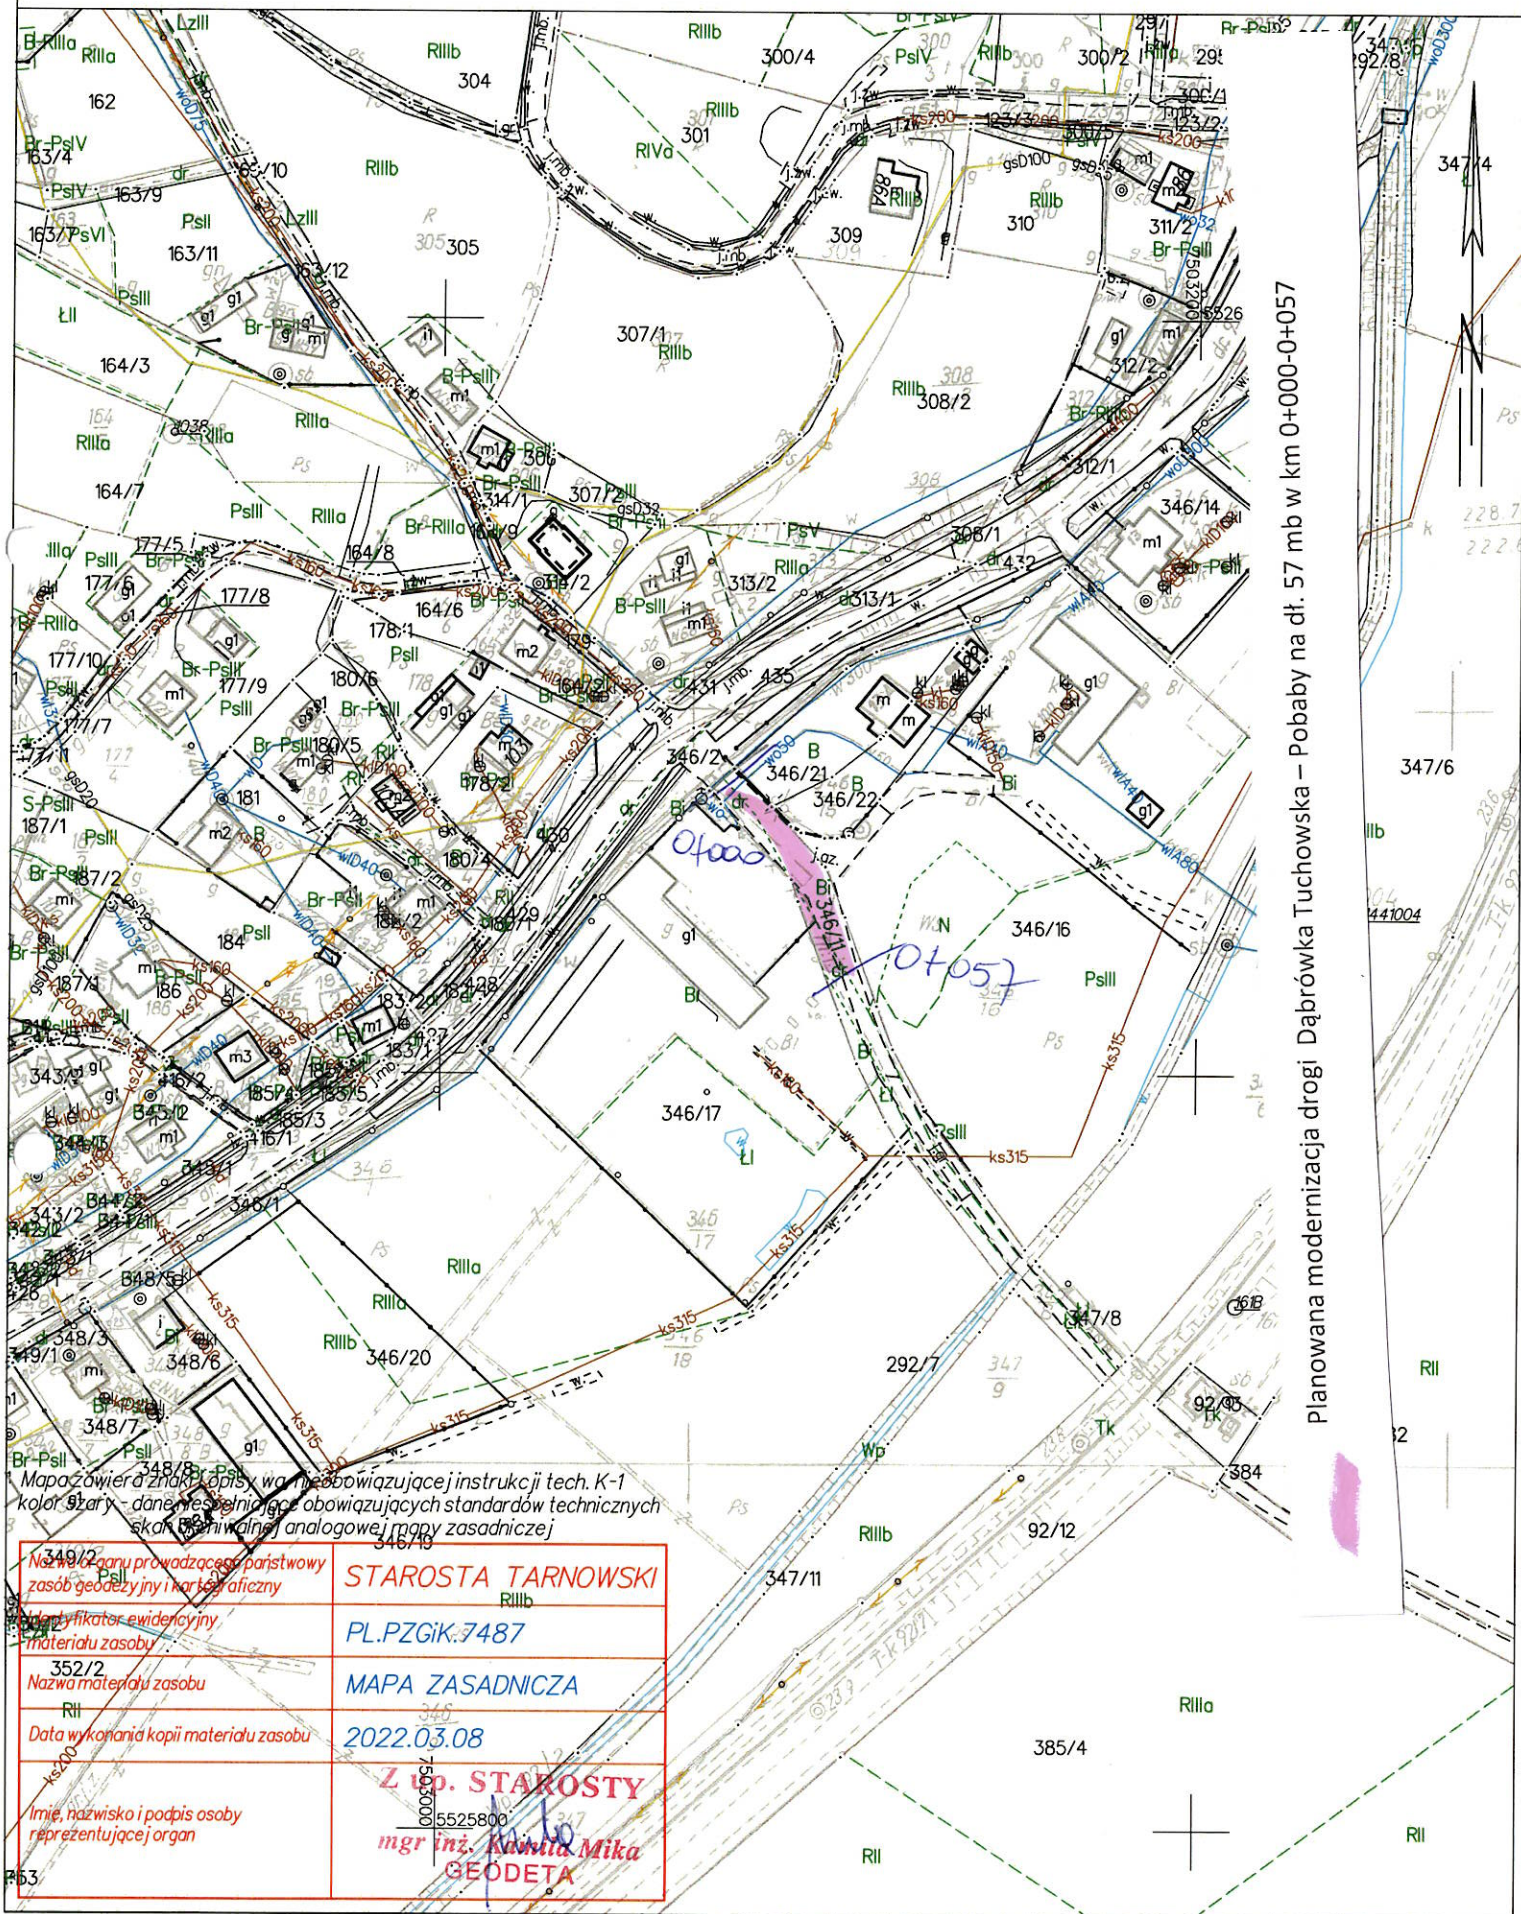

planowana modernizacja drogi Dąbrówka Tuchowska – Pobaby na dł. 57 mb w km 0+000-0+057

349/2
Nazwa organu prowadzącego państwowy
zasób geodezji i kartograficzny

Identyfikator ewidencyjny
materiału zasobu

352/2

Nazwa materiału zasobu

Data wykonania kopii materiału zasobu

Imię, nazwisko i podpis osoby reprezentującej organ

STAROSTA TARNOWSKI

PL.PZGiK.7487

MAPA ZASADNICZA

2022.03.08

5525800
mgr inž. Kamil Mikša
GEODETA