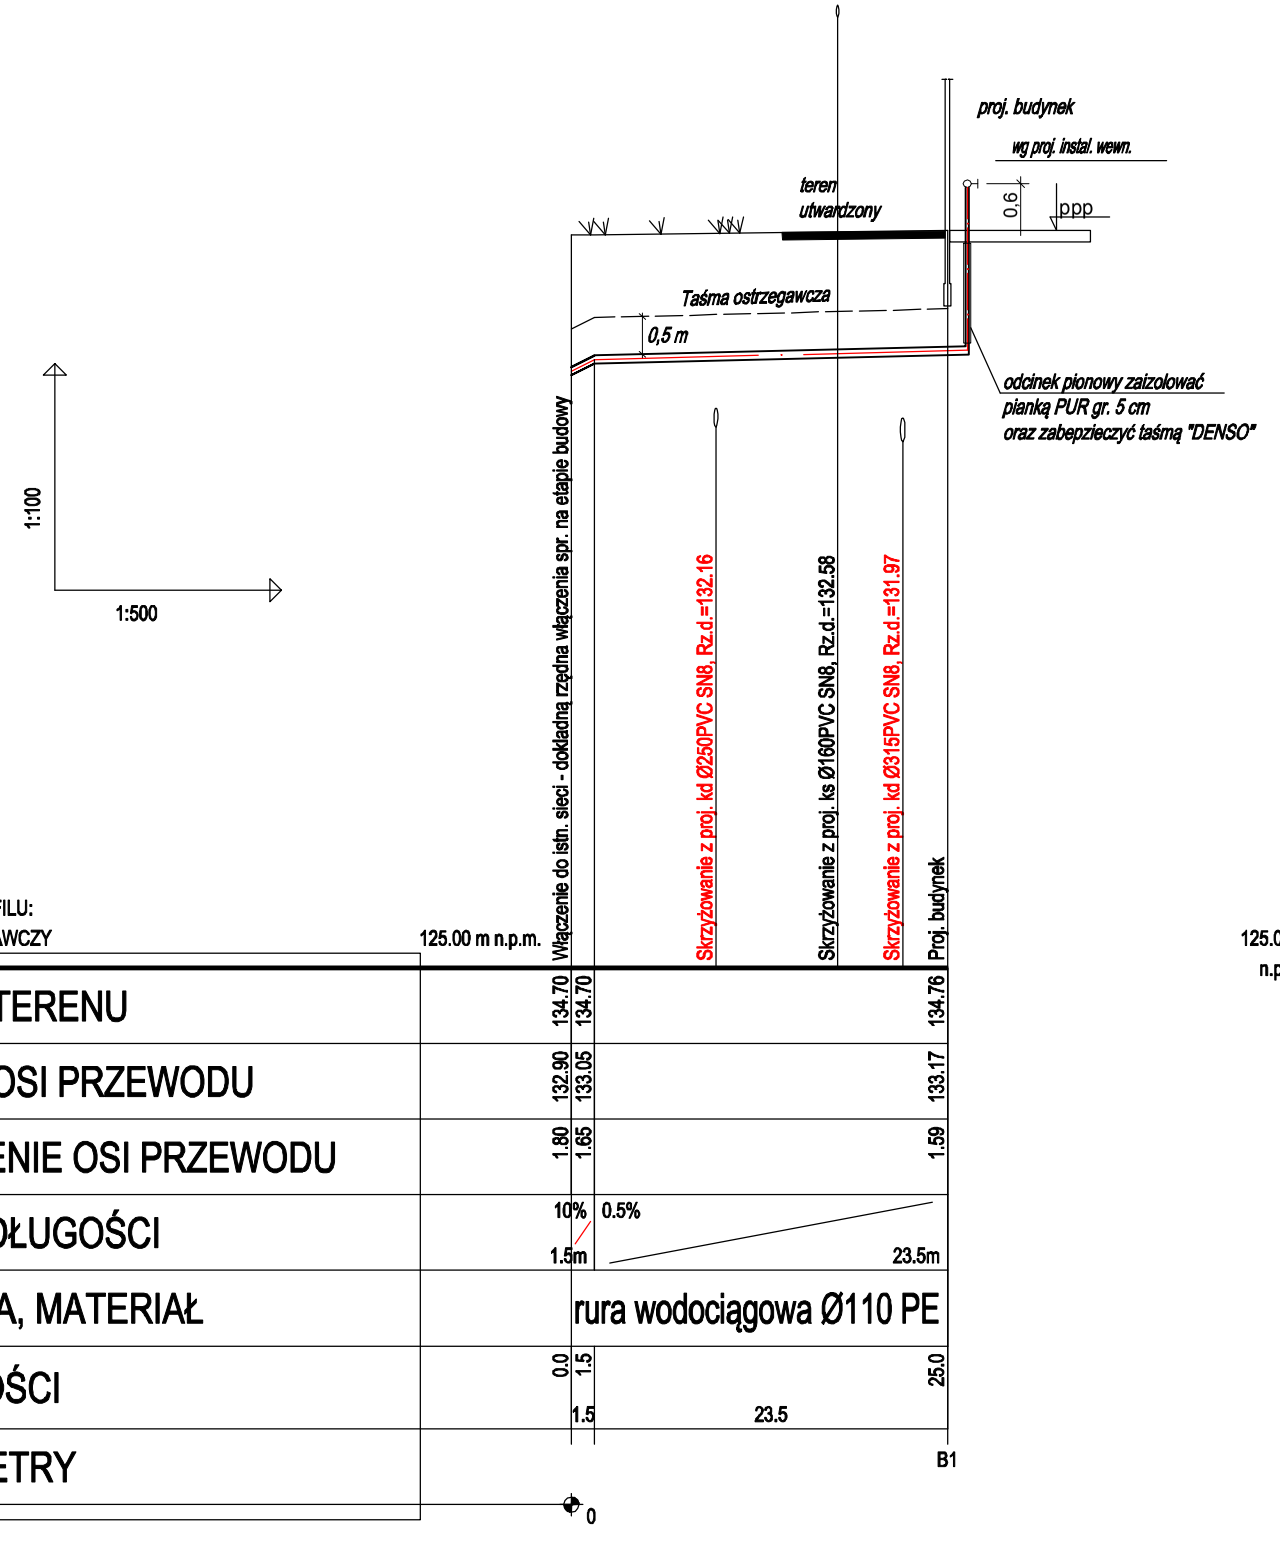

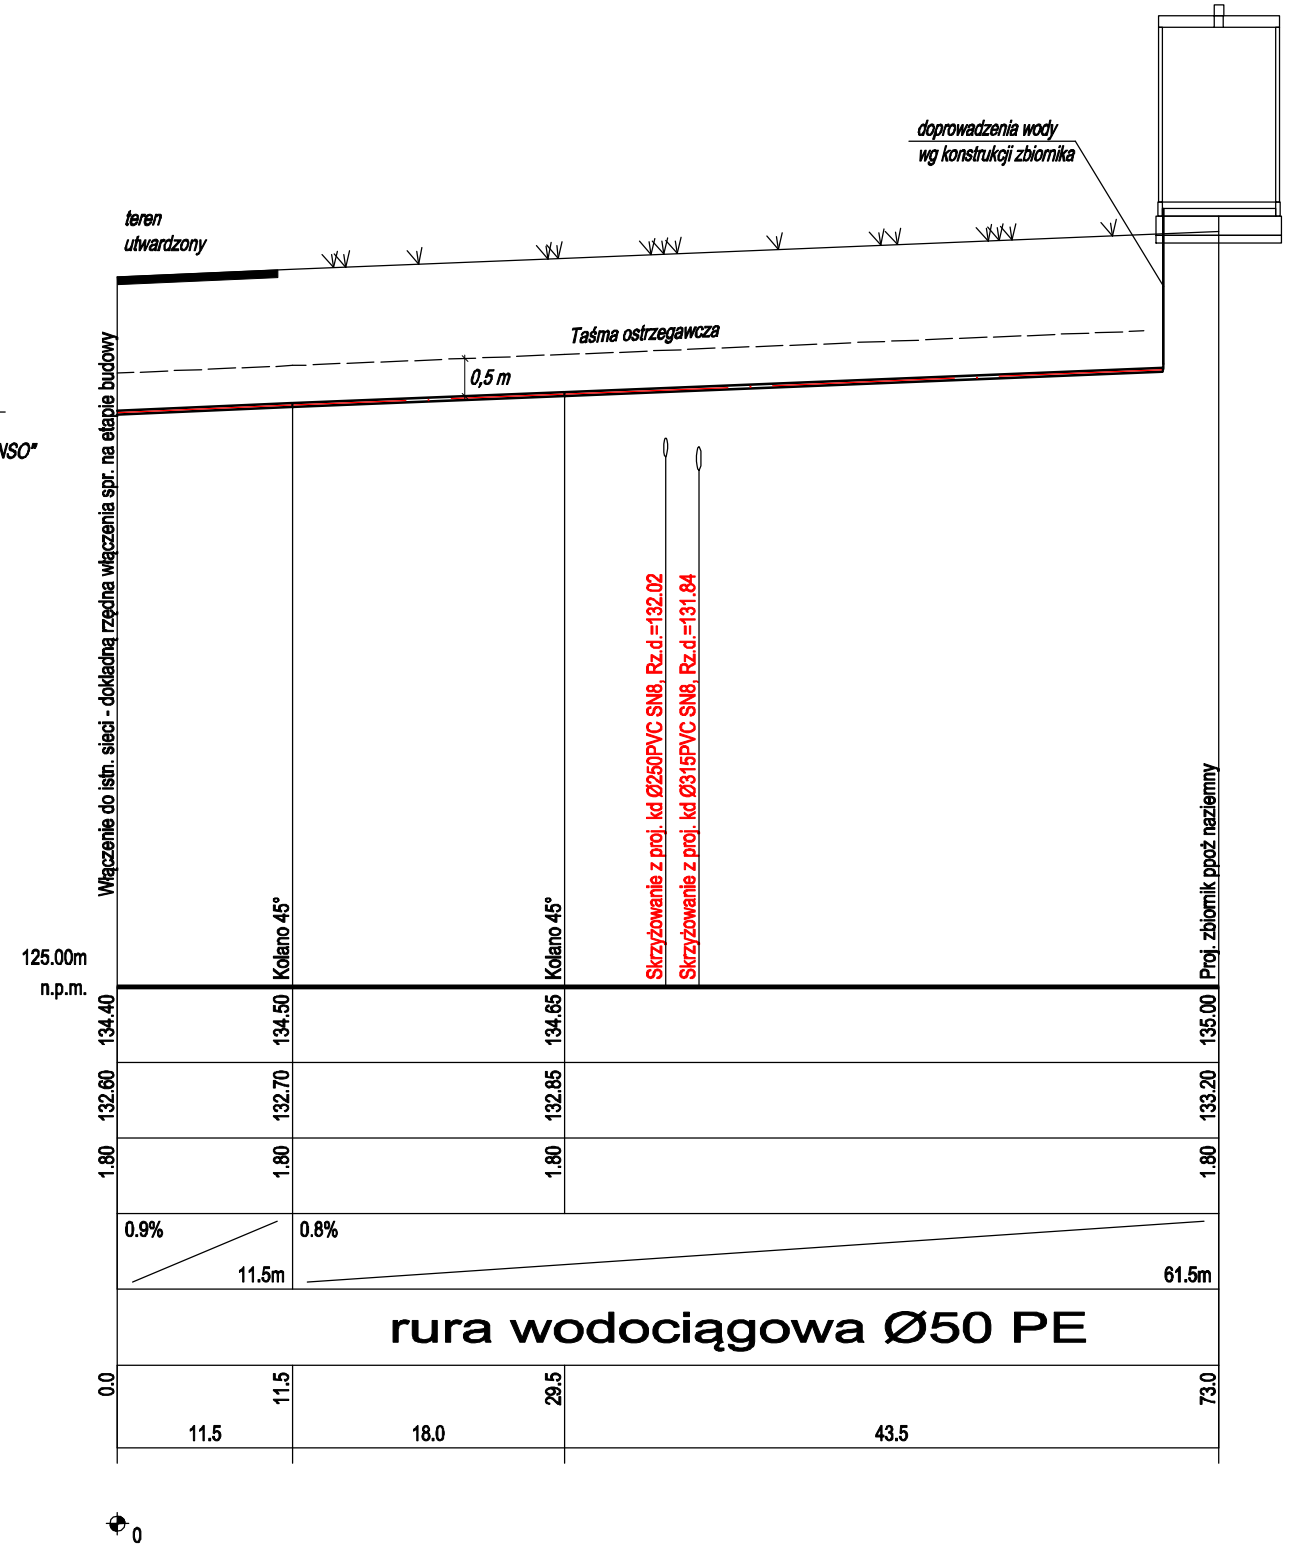

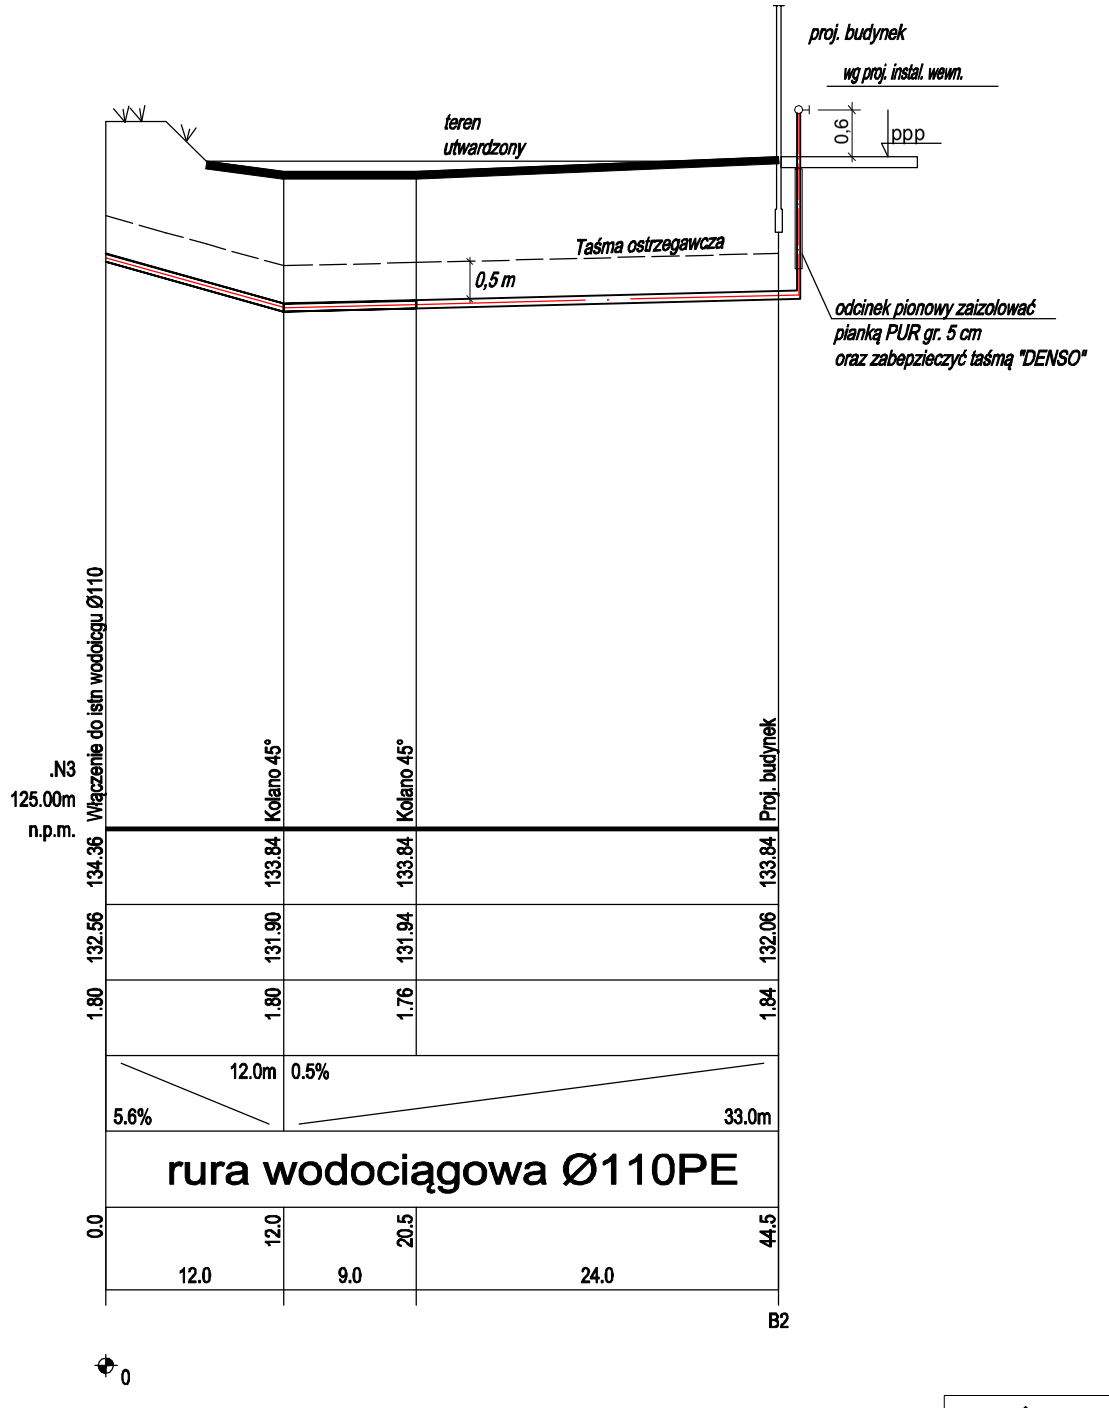

BIURO PROJEKTOWE "Delta"s.c. Pszenna 27/3, 85-139 Bydgoszcz, tel. (52) 321 35 94			PROFIL WODY
Inwestor: mdd Sp. z o.o. 89-400 Sępólno Krajeńskie ul. Koronowska 22.	Data: 25.10.2023 r.	Projektował:	mgr inż. Damian Grabowski upr. bud. do proj. bez ogr. w specj. sanitarnej nr ewid. KUP/0195/PWBS/18
Obiekt: Budowa hali produkcyjno - magazynowej wraz z niezbędną infrastrukturą techniczną ul. Koronowska w Sępólnie Krajeńskim, działka nr. ew. 2525/ w obr. 0005	Skala: 1:100/500 Stadium P.T.	Sprawdził:	mgr inż. Mateusz Maciejewski upr. bud. do proj. bez ogr. w specj. sanitarnej nr ewid. WAM/0137/PWOS/18
	Nr rys. S1 Nr ark.		