



Profil podłużny niwelety dla odcinka PPZ-1

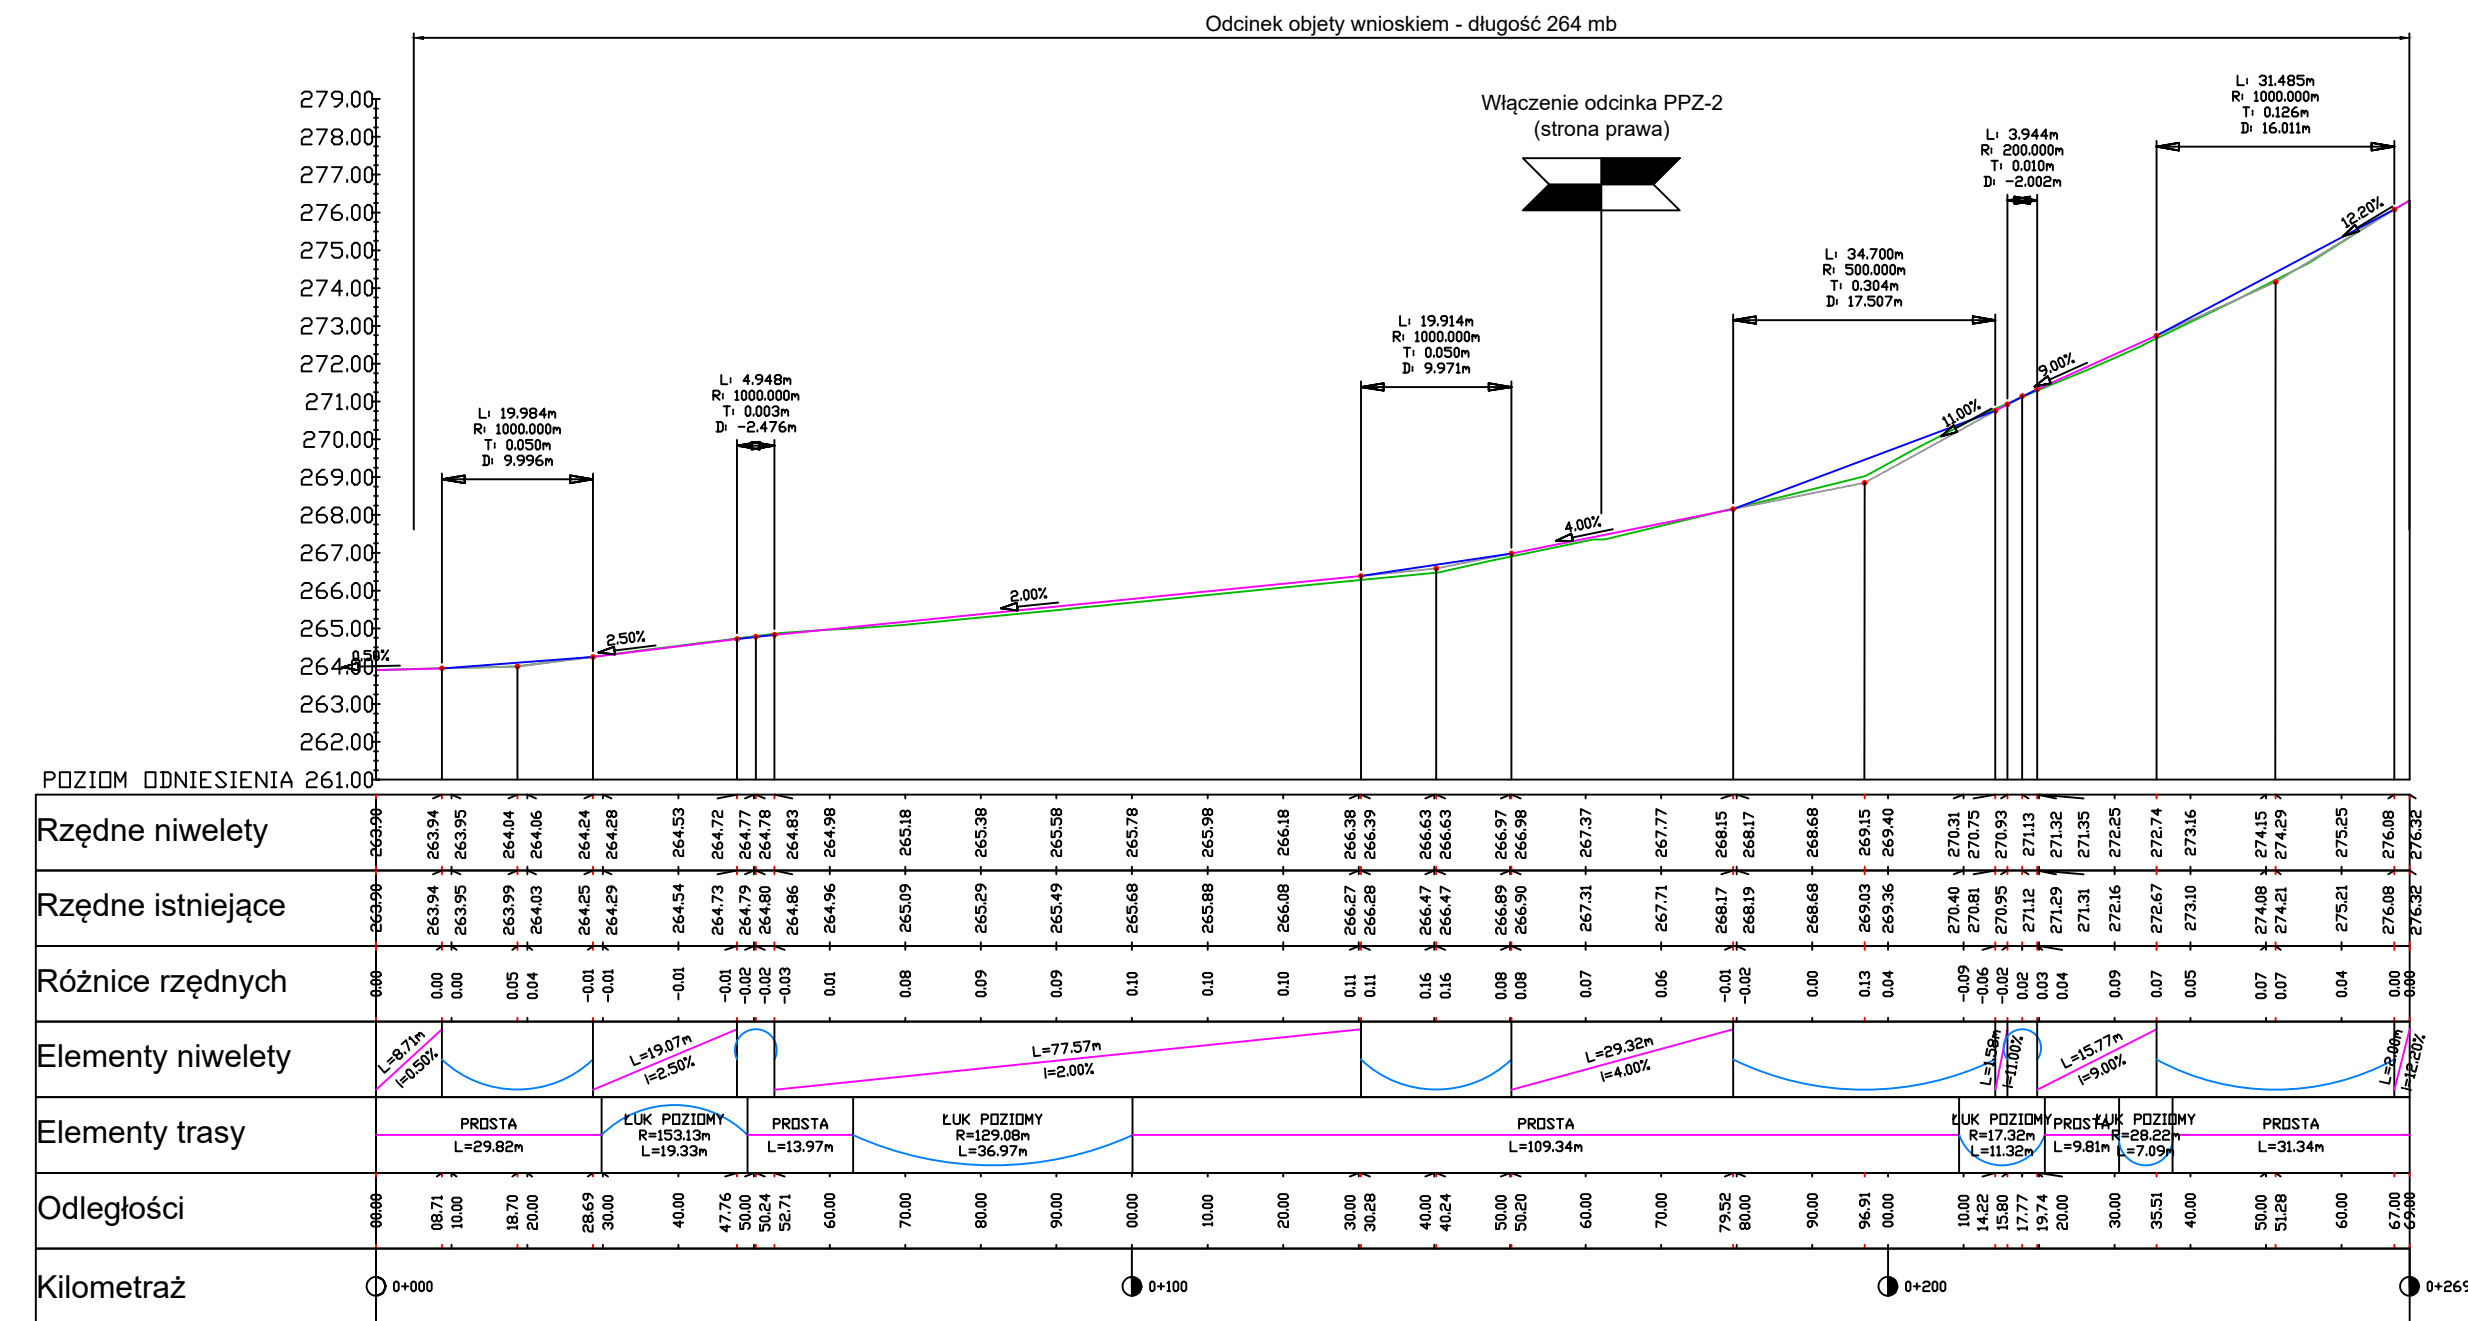

Profil podłużny niwelety dla odcinka PPZ-2

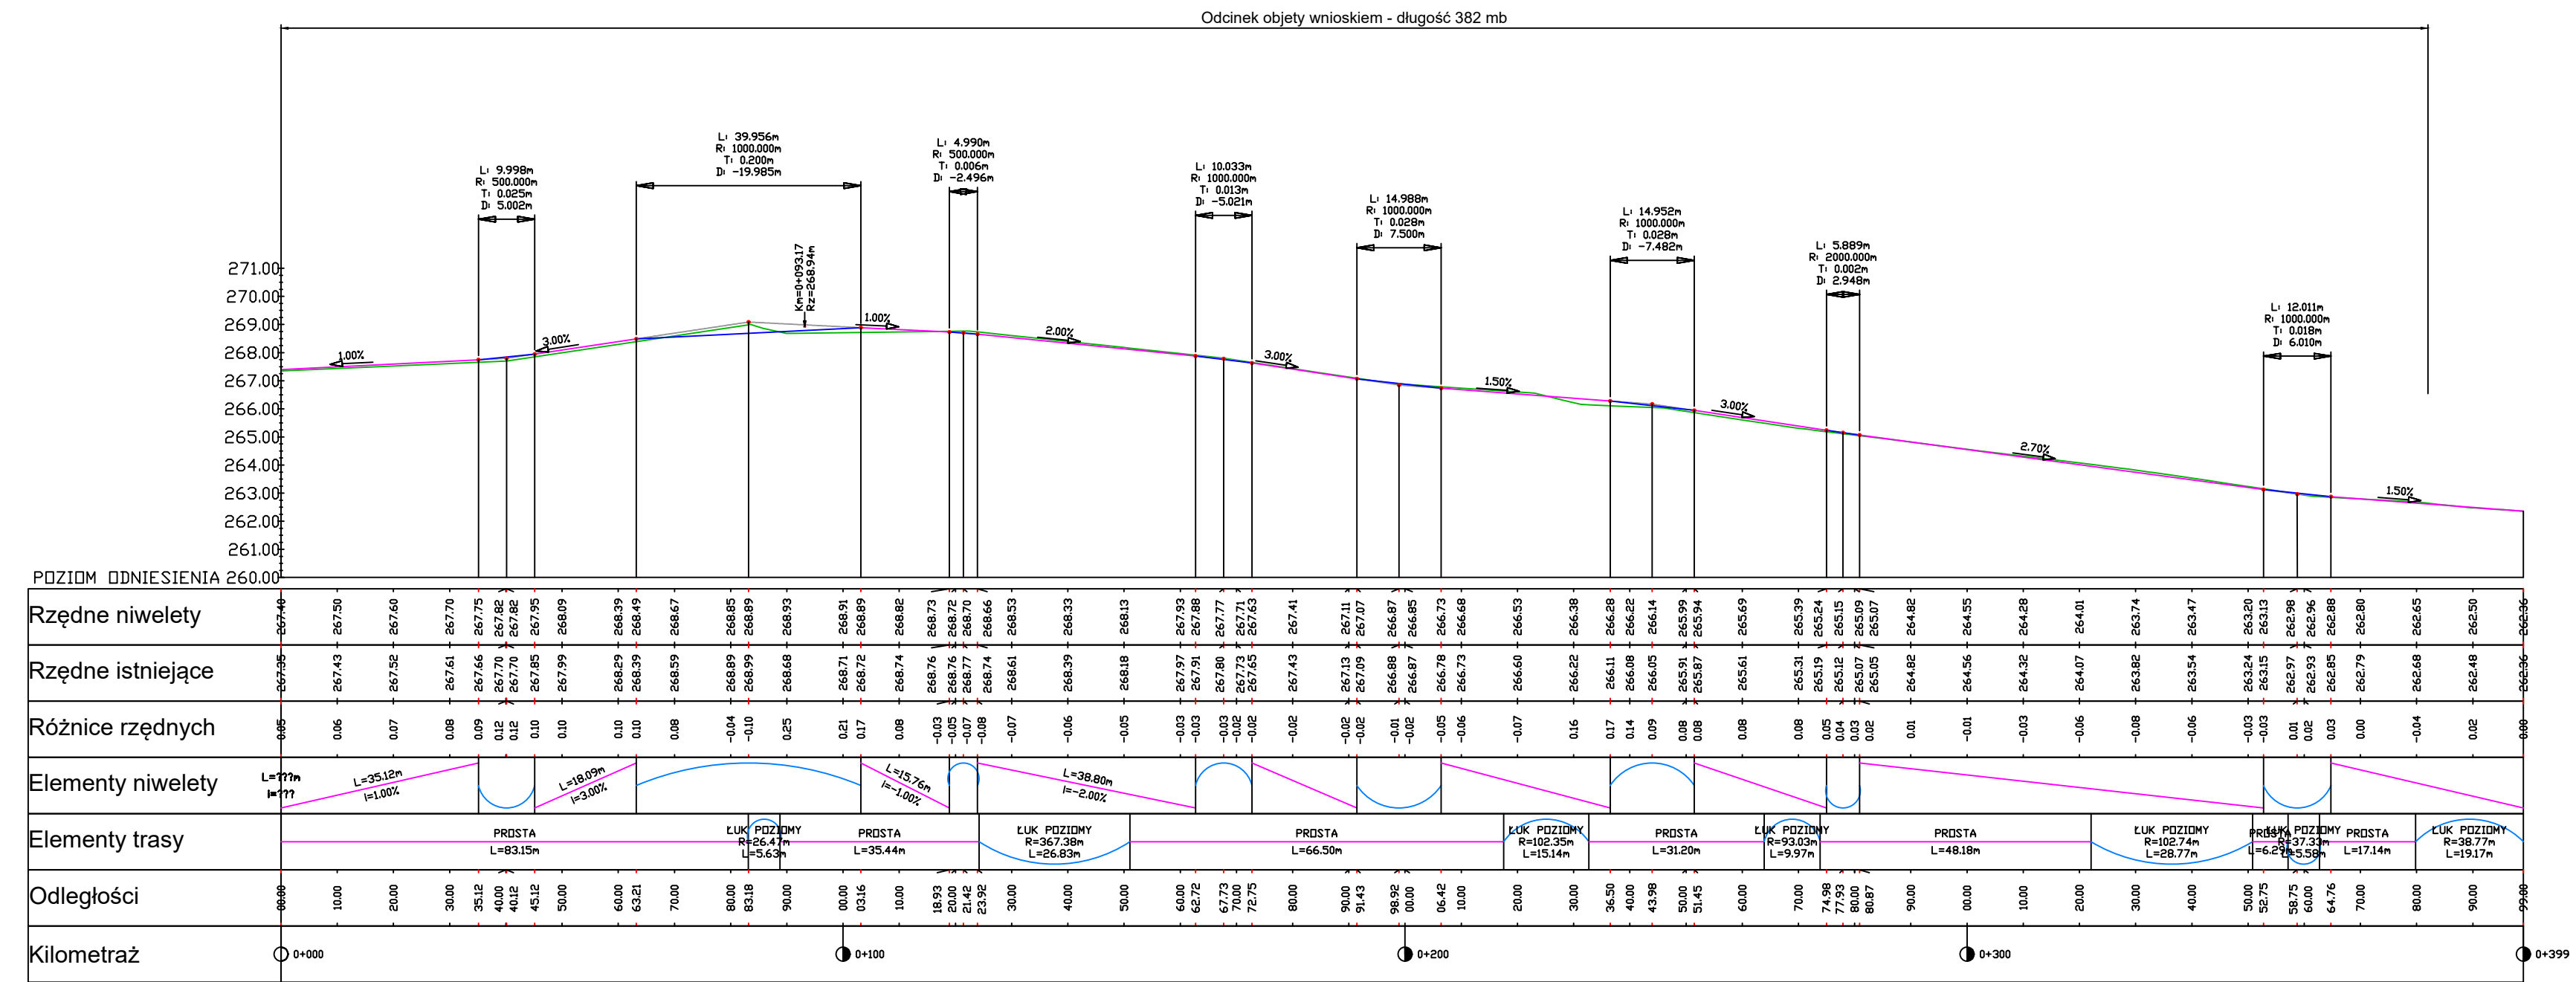

FORMA Pracownia Projektowa Wanda Formanowska Wilkowice Ul. Dębowa 6 ; 64-115 Świąciechowa,		DATA 05.12.2023
TEMAT	Droga transportu rolnego w Burgrabicach od cmentarza i boiska	
NAZWA ZAMIERZENIA BUDOWLANEGO	Przebudowa drogi gminnej	
ADRES	Działki nr ewid.396, 395, 336, 96 obręb Burgrabice, jednostka ewidencyjna 160701_5	
STADIUM	DOKUMENTACJA TECHNICZNA	
TYTUŁ RYSUNKU	Profile podłużne niwelety	
INWESTOR	Gmina Glucholazy ul. Rynek 15 48-340 Glucholazy	SKALA 1:500
BRANŻA	Drogową	Rys. nr 3
WYKONALI	mgr inż. Wanda Formanowska	
	mgr inż. Radosław Formanowski	