

PROJEKTOWANIE I NADZÓR BUDOWY DRÓG I MOSTÓW

Zbigniew Radziszewski

18 – 230 Ciechanowiec, ul. Parkowa 2A,
tel. (086) 2771 – 064, tel. kom. 0-604-591-683
e-mail: zbiradz@wp.pl

EGZ. NR 3

Element projektu:

PROJEKT ZAGOSPODAROWANIA TERENU

Nazwa zamierzenia budowlanego:

**„Budowa drogi w Leśnictwie Ciechanowiec
w km rob. 0+000 – 1+250,60”.**

Inwestor:

**Skarb Państwa –
Państwowe Gospodarstwo Leśne Lasy Państwowe
Nadleśnictwo Rudka
ul. Olendzka 31; 17-123 Rudka**

STAROSTWO POWIATOWE
w Wysokim Mazowieckiem
18-200 Wysokie Mazowieckie, ul. Ludowa 15A
tel. (86) 477 02 00, 477 02 01, 477 02 02,
275 24 17, fax (86) 275 31 53

Kategoria obiektu budowlanego:

IV; XXII; XXV

Załącznik nr
do decyzji o pozwoleniu na budowę


210/2023

Adres obiektu budowlanego:

z dnia 18.08.2023

Województwo podlaskie, powiat wysokomazowiecki, gmina Ciechanowiec
obręb ewidencyjny: 0018 Pobikry, dz. nr ewid.: 679; 678; 677; 676; 675; 674.

Zespół autorski:

Funkcja i branża:	Imię, nazwisko, nr uprawnień:	Podpis:
Projektant branża drogowa	Łukasz Radziszewski upr. Nr PDL/0030/POOD/11	
Sprawdzający branża drogowa	Agnieszka Łuniewska-Jarzyna upr. Nr PDL/0031/PWBD/18	

Ciechanowiec, 18-08-2023r.

SPIS TREŚCI PROJEKTU ZAGOSPODAROWANIA TERENU	2
I Dokumenty dołączone do projektu	3
1 Oświadczenie o kompletności i poprawności opracowanej dokumentacji	4
2 Uprawnienia zawodowe	5-6
3 Zaświadczenie o przynależności do POIIB	7-8
II Część opisowa	9
1 Opis do projektu zagospodarowania terenu	10
2 Podstawa opracowania	10
3 Określenie przedmiotu zamierzenia budowlanego	10
4 Określenie istniejącego stanu zagospodarowania terenu	10
5 Projektowane zagospodarowanie terenu	11
6 Postępowanie z odpadami	11
7 Układ komunikacyjny	11
8 Sposób dostępu do drogi publicznej	11
9 Zestawienie powierzchni	11
10 Ochrona konserwatorska	11-12
11 Wpływ eksploatacji górniczej na działkę lub teren zamierzenia budowlanego	12
Charakter, cechy istniejących i przewidywanych zagrożeń dla środowiska oraz higieny i zdrowia	
12 użytkowników projektowanych obiektów budowlanych i ich otoczenia w zakresie zgodnym z przepisami odrębnymi	12
13 Dane dotyczące warunków ochrony przeciwpożarowej	12
14 Kategoria Obiektu	12
15 Informacja o obszarze oddziaływania obiektu	13
III Część rysunkowa	14
1 Plan orientacyjny	15
2 Projekt zagospodarowania terenu – plan sytuacyjny	16

I	Dokumenty dołączone do projektu	3
1	Oświadczenie o kompletności i poprawności opracowanej dokumentacji	4
2	Uprawnienia zawodowe	5-6
3	Zaświadczenie o przynależności do POIIB	7-8

STAROSTWO POWIATOWE
w Wysokiem Mazowieckiem
18-200 Wysokie Mazowieckie, ul. Ludowa 15A
tel. (86) 477 02 00, 477 02 01, 477 02 02,
275 24 17, fax (86) 275 31 53

OŚWIADCZENIE

o kompletności i poprawności opracowanej dokumentacji

Zgodnie z art. 34 ust. 3d pkt 3 i ust. 3e ustawy z dnia 7 lipca 1994r. Prawo Budowlane z późniejszymi zmianami oświadczam, że niżej wymieniona dokumentacja:

Nazwa projektu:

„Budowa drogi w Leśnictwie Ciechanowiec
w km rob. 0+000 – 1+250,60”.

Lokalizacja: gmina Ciechanowiec, powiat wysokomazowiecki, województwo podlaskie.

Inwestycja realizowana będzie na działkach:

obręb 0018 Pobikry:

Nr: 679; 678; 677; 676; 675; 674.

Składająca się z: projektu zagospodarowania terenu jest wykonana zgodnie z: zawartą umową, wiedzą techniczną oraz obowiązującymi przepisami.

Dokumentacja została sprawdzona i uznana za sporządzoną prawidłowo, posiada niezbędne uzgodnienia i jest kompletna z punktu widzenia celu, któremu ma służyć.

STAROSTWO POWIATOWE
w Wysokiem Mazowieckiem
18-200 Wysokie Mazowieckie, ul. Ludowa 15A
tel. (86) 477 02 00, 477 02 01, 477 02 02,
275 24 17, fax (86) 275 31 53

Projektant branża drogowa:


Łukasz Radziszewski

upr. Nr PDL/0030/POOD/11

Sprawdzający branża drogowa:

Agnieszka Łuniewska-Jarzyna

upr. Nr PDL/0031/PWBD/18

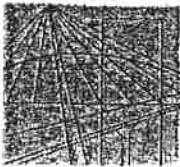

PODLASKA
OKRĘGOWA
IZBA
INŻYNIERÓW
BUDOWNICTWA

Białystok, dnia 30 maja 2011 r.

POIIB.KK.7131/007/11

DECYZJA

Na podstawie art. 24 ust. 1 pkt 2 ustawy z dnia 15 grudnia 2000 r. o samorządach zawodowych architektów, inżynierów budownictwa oraz urbanistów (Dz. U. z 2001 r. Nr 5, poz. 42, z późniejszymi zmianami), art. 12 ust. 3, art. 13 ust. 1 pkt 1, art. 14 ust. 1 pkt 2a ustawy z dnia 7 lipca 1994 r. – Prawo budowlane (tekst jednolity: Dz. U. z 2010 r. Nr 243, poz. 1623, z późniejszymi zmianami) oraz § 11 ust. 1 pkt 1 rozporządzenia Ministra Transportu i Budownictwa z dnia 28 kwietnia 2006 r. w sprawie samodzielnych funkcji technicznych w budownictwie (Dz. U. Nr 83, poz. 578, z późniejszymi zmianami), Komisja Kwalifikacyjna Podlaskiej Okręgowej Izby Inżynierów Budownictwa stwierdza, że:

Pan ŁUKASZ RADZISZEWSKI
magister inżynier
o kierunku: budownictwo
urodzony dnia 22 sierpnia 1982 r. w Ciechanowcu

otrzymuje

UPRAWNIENIA BUDOWLANE
numer ewidencyjny PDL/0030/POOD/11

do projektowania bez ograniczeń
w specjalności drogowej

STAROSTWO POWIATOWE
w Wysokiem Mazowieckiem
18-200 Wysokie Mazowieckie, ul. Ludowa 15A
tel. (86) 477 02 00, 477 02 01, 477 02 02,
275 24 17, fax (86) 275 31 53

Szczegółowy zakres nadanych uprawnień budowlanych:

I. Zgodnie z art. 12 ust. 1 pkt 1 i art. 13 ust. 4 ww. ustawy z dnia 7 lipca 1994 r. – Prawo budowlane, w wyżej wymienionej specjalności, niniejsze uprawnienia upoważniają do:

- projektowania, sprawdzania projektów architektoniczno-budowlanych i sprawowania nadzoru autorskiego,
- sprawowania kontroli technicznej utrzymania obiektów budowlanych

bez ograniczeń.

II. Zgodnie z § 18 ust. 1 oraz § 15 ww. rozporządzenia Ministra Transportu i Budownictwa z dnia 28 kwietnia 2006 r. w sprawie samodzielnych funkcji technicznych w budownictwie, niniejsze uprawnienia budowlane upoważniają do:

- projektowania obiektu budowlanego, takiego jak:
 - droga, w rozumieniu przepisów o drogach publicznych, z wyłączeniem drogowych obiektów inżynierskich oprócz przepustów,
 - droga dla ruchu i postoju statków powietrznych oraz przepust;
- sporządzania projektu zagospodarowania działki lub terenu w zakresie specjalności drogowej.


Za zgodność z oryginałem

dnia 18.05.2011 r.

Podpis.....

mgr inż. Łukasz Radziszewski

Uprawnienia budowlane do projektowania
bez ograniczeń w specjalności drogowej
nr ewid. PDL/0030/POOD/11

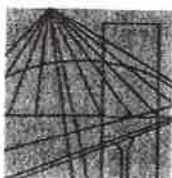

PODLASKA
OKRĘGOWA
I Z B A
INŻYNIERÓW
BUDOWNICTWA

POIIB.KK.7131-7132/004/18

Białystok, dnia 12 czerwca 2018 r.

DECYZJA

Na podstawie art. 24 ust. 1 pkt 2 ustawy z dnia 15 grudnia 2000 r. o samorządach zawodowych architektów oraz inżynierów budownictwa (tekst jednolity: Dz. U. z 2016 r. poz. 1725), art. 12 ust. 2, 3 i 4c pkt 3, art. 14 ust. 1 pkt 3 lit. b ustawy z dnia 7 lipca 1994 r. – Prawo budowlane (tekst jednolity: Dz. U. z 2017 r. poz. 1332, z późniejszymi zmianami) oraz § 13 ust. 4 rozporządzenia Ministra Infrastruktury i Rozwoju z dnia 11 września 2014 r. w sprawie samodzielnych funkcji technicznych w budownictwie (Dz. U. poz. 1278), po ustaleniu, że zostały spełnione warunki w zakresie przygotowania zawodowego oraz po złożeniu przez stronę egzaminu na uprawnienia budowlane z wynikiem pozytywnym, Komisja Kwalifikacyjna Podlaskiej Okręgowej Izby Inżynierów Budownictwa stwierdza, iż:

Pani AGNIESZKA ŁUNIEWSKA-JARZYNA

magister inżynier budownictwa

urodzona dnia 27 lutego 1975 r. w Ciechanowcu

otrzymuje

UPRAWNIENIA BUDOWLANE

numer ewidencyjny PDL/0031/PWBD/18

**do projektowania i kierowania robotami budowlanymi bez ograniczeń
w specjalności inżynierskiej drogowej**

STAROSTWO POWIATOWE
w Wysokim Mazowieckiem
18-200 Wysokie Mazowieckie, ul. Ludowa 15A
tel. (86) 477 02 00, 477 02 01; 477 02 02,
275 24 17, fax (86) 275 31 53

UZASADNIENIE

W związku z uwzględnieniem w całości żądania strony, na podstawie art. 107 § 4 ustawy z dnia 14 czerwca 1960 r. – Kodeks postępowania administracyjnego (tekst jednolity: Dz. U. z 2017 r. poz. 1257, z późniejszymi zmianami), odstępuje się od uzasadnienia decyzji. Zakres nadanych uprawnień wskazano na odwrocie decyzji.

POUCZENIE

Od niniejszej decyzji służy odwołanie do Krajowej Komisji Kwalifikacyjnej Polskiej Izby Inżynierów Budownictwa, za pośrednictwem Komisji Kwalifikacyjnej Podlaskiej Okręgowej Izby Inżynierów Budownictwa, w terminie 14 dni od daty jej doręczenia. W trakcie biegu terminu do wniesienia odwołania strona może zrzec się prawa do wniesienia odwołania wobec organu administracji publicznej, który wydał decyzję. Z dniem doręczenia organowi administracji publicznej oświadczenia o zrzeczeniu się prawa do wniesienia odwołania przez ostatnią ze stron postępowania, decyzja staje się ostateczna i prawomocna, co oznacza, iż stronie nie przysługuje prawo do odwołania się ani skargi do sądu administracyjnego. Nie jest możliwe skuteczne cofnięcie oświadczenia o zrzeczeniu się prawa do wniesienia odwołania.

1. Przewodniczący Komisji Kwalifikacyjnej POIIB
dr inż. Krzysztof Falkowski
2. Zastępca Przewodniczącego Komisji Kwalifikacyjnej POIIB
mgr inż. Marek Gwiazdowski
3. Zastępca Przewodniczącego Komisji Kwalifikacyjnej POIIB
mgr inż. Waldemar Mieczysław Paprocki
4. Sekretarz Komisji Kwalifikacyjnej POIIB
mgr inż. Wojciech Sadowski
5. Członek Komisji Kwalifikacyjnej POIIB
mgr inż. Jerzy Tadeusz Drapa
6. Członek Komisji Kwalifikacyjnej POIIB
mgr inż. Dariusz Kiluk
7. Członek Komisji Kwalifikacyjnej POIIB
mgr inż. Tomasz Surowiec

Otrzymują:

1. Pani Agnieszka Łuniewska-Jarzyna
2. Główny Inspektor Nadzoru Budowlanego
3. Rada Podlaskiej Okręgowej Izby Inżynierów Budownictwa
4. aa.



K. Falkowski

M. Gwiazdowski

W. Paprocki

W. Sadowski

J. Drapa

D. Kiluk

T. Surowiec

[Signature]


[Signature]

[Signature]

[Signature]

[Signature]

Uprawnienia budowlane do projektowania
bez ograniczeń w specjalności drogowej
nr ewid. PDL/0031/PWBD/18

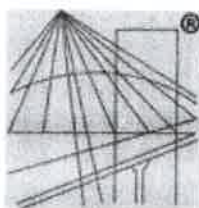

P O L S K A
I Z B A
I N Ż Y N I E R Ó W
B U D O W N I C T W A

Zaświadczenie

o numerze weryfikacyjnym:

PDL-E4B-WR4-IUC *

Pan Łukasz Radziszewski o numerze ewidencyjnym PDL/BD/0122/11
adres zamieszkania ul. Towarowa 14 m 92, 15-007 Białystok
jest członkiem Podlaskiej Okręgowej Izby Inżynierów Budownictwa i posiada wymagane
ubezpieczenie od odpowiedzialności cywilnej.
Niniejsze zaświadczenie jest ważne od 2023-08-01 do 2024-07-31.

Zaświadczenie zostało wygenerowane elektronicznie i opatrzone bezpiecznym podpisem elektronicznym
weryfikowanym przy pomocy ważnego kwalifikowanego certyfikatu w dniu 2023-07-28 roku przez:

Krzysztof Ciuńczyk, Przewodniczący Rady Podlaskiej Okręgowej Izby Inżynierów Budownictwa.


Zgodnie z art. 78¹ K.c.

§ 1. Do zachowania elektronicznej formy czynności prawnej wystarcza złożenie oświadczenia woli w postaci elektronicznej i opatrzenie go
kwalifikowanym podpisem elektronicznym.

§ 2. Oświadczenie woli złożone w formie elektronicznej jest równoważne z oświadczeniem woli złożonym w formie pisemnej.

STAROSTWO POWIATOWE
w Wysokim Mazowieckiem
18-200 Wysokie Mazowieckie, ul. Ludowa 15A
tel. (86) 477 02 00, 477 02 01, 477 02 02,
275 24 17, fax (86) 275 31 53

* Weryfikację poprawności danych w niniejszym zaświadczeniu można sprawdzić za pomocą numeru weryfikacyjnego zaświadczenia na
stronie Polskiej Izby Inżynierów Budownictwa www.piib.org.pl lub kontaktując się z biurem właściwej Okręgowej Izby Inżynierów
Budownictwa.

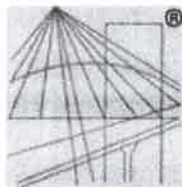

P O L S K A
I Z B A
INŻYNIERÓW
BUDOWNICTWA

Zaświadczenie

o numerze weryfikacyjnym:

PDL-9HT-AIM-FC1 *

Pani Agnieszka Łuniewska-Jarzyna o numerze ewidencyjnym PDL/BD/0082/18

adres zamieszkania [REDACTED]

jest członkiem Podlaskiej Okręgowej Izby Inżynierów Budownictwa i posiada wymagane ubezpieczenie od odpowiedzialności cywilnej.

Niniejsze zaświadczenie jest ważne od 2023-07-01 do 2024-06-30.

Zaświadczenie zostało wygenerowane elektronicznie i opatrzone bezpiecznym podpisem elektronicznym weryfikowanym przy pomocy ważnego kwalifikowanego certyfikatu w dniu 2023-06-16 15:24:42 roku przez:

Krzysztof Ciuńczyk, Przewodniczący Rady Podlaskiej Okręgowej Izby Inżynierów Budownictwa.

Zgodnie z art. 781 K.c.

§ 1. Do zachowania elektronicznej formy czynności prawnej wystarcza złożenie oświadczenia woli w postaci elektronicznej i opatrzenie go kwalifikowanym podpisem elektronicznym.

§ 2. Oświadczenie woli złożone w formie elektronicznej jest równoważne z oświadczeniem woli złożonym w formie pisemnej.

STAROSTWO POWIATOWE
w Wysokiem Mazowieckiem
18-200 Wysokie Mazowieckie, ul. Ludowa 15A
tel. (86) 477 02 00, 477 02 01, 477 02 02,
275 24 17, fax (86) 275 31 53

* Weryfikację poprawności danych w niniejszym zaświadczeniu można sprawdzić za pomocą numeru weryfikacyjnego zaświadczenia na stronie Polskiej Izby Inżynierów Budownictwa www.piib.org.pl lub kontaktując się z biurem właściwej Okręgowej Izby Inżynierów Budownictwa.

II	Część opisowa	9
1	Opis do projektu zagospodarowania terenu	10
2	Podstawa opracowania	10
3	Określenie przedmiotu zamierzenia budowlanego	10
4	Określenie istniejącego stanu zagospodarowania terenu	10
5	Projektowane zagospodarowanie terenu	11
6	Postępowanie z odpadami	11
7	Układ komunikacyjny	11
8	Sposób dostępu do drogi publicznej	11
9	Zestawienie powierzchni	11
10	Ochrona konserwatorska	11-12
11	Wpływ eksploatacji górniczej na działkę lub teren zamierzenia budowlanego	12
	Charakter, cechy istniejących i przewidywanych zagrożeń dla środowiska oraz higieny i zdrowia	12
12	użytkowników projektowanych obiektów budowlanych i ich otoczenia w zakresie zgodnym z przepisami odrębnymi	
13	Dane dotyczące warunków ochrony przeciwpożarowe	12
14	Kategoria Obiektu	12
15	Informacja o obszarze oddziaływania obiektu	13

1. OPIS DO PROJEKTU ZAGOSPODAROWANIA TERENU

2. Podstawa opracowania

Projekt budowy drogi w Leśnictwie Ciechanowiec w km rob. 0+000 – 1+250,60 opracowano na zlecenie Nadleśnictwa Rudka, które pełni rolę zarządcy i będzie także Inwestorem w/w inwestycji.

Projekt opracowano na podstawie:

- mapy sytuacyjno – wysokościowej do celów projektowych (*skala 1:1000*),
- pomiarów sytuacyjnych wykonanych przez jednostkę projektującą,
- inwentaryzacji stanu istniejącego zagospodarowania terenu,
- inwentaryzacji istniejącej konstrukcji nawierzchni,
- ustaleń w zakresie warunków gruntowo – wodnych podłoża,
- warunków zabudowy (decyzja nr RI.6730.35.2023),
- Normy Państwowe, rozporządzenia, przepisy i literatura techniczna.

3. Określenie przedmiotu zamierzenia budowlanego

Przedmiotem opracowania jest budowa drogi wewnętrznej w Leśnictwie Ciechanowiec w km rob. 0+000 – 1+250,60. W skład opracowania wchodzi odcinek o długości 1250,60m. Odcinek projektowanej drogi objęty wnioskowaną budową jest pierwszym odcinkiem drogi i zgodnie z Rozporządzeniem Rady Ministrów z dnia 10-09-2019r. w sprawie przedsięwzięć mogących znacząco oddziaływać na środowisko zgodnie z §3 ust.2 pkt.2 parametry nie podlegają sumowaniu, inwestycja obejmuje nawierzchnię nieutwardzoną.

Inwestycja zlokalizowana jest na części działek:

obręb 0018, Pobikry:

Nr: 679; 678; 677; 676; 675; 674 - działki znajdujące się w administracji Nadleśnictwa Rudka, stanowiące własność Skarbu Państwa.

Budowa drogi leśnej zapewni połączenie istniejącej sieci dróg leśnych oraz będzie obsługiwać tereny przyległe poprzez krzyżujące się z nią drogi oddziałowe.

4. Określenie istniejącego stanu zagospodarowania terenu

Teren, na którym projektowana jest droga w Leśnictwie Ciechanowiec stanowi w stanie istniejącym wytyczony szlak leśny, służący do obsługi prac związanych z gospodarką leśną. Obejmuje teren leśny w obrębie 0018 Pobikry w gminie Ciechanowiec, powiat wysokomazowiecki.

Odwodnienie szlaku leśnego odbywa się poprzez powierzchniowy spływ wody na tereny własnych działek, na tereny przyległe biologicznie czynne.

Budowa drogi leśnej mieści się w granicach działek stanowiących własność Inwestora.

W obrębie planowanych robót nie występują obszary objęte ochroną historyczną, kulturową bądź archeologiczną.

Lokalizacja w/w inwestycji przedstawiona została na planie orientacyjnym oraz mapie do celów projektowych w skali 1:1000.

Pokrycie szatą roślinną:

W związku z realizacją przedsięwzięcia planuje się wycinkę krzaków. Wycinkę krzaków planuje się wykonać na przełomie lutego i marca. Budowa drogi będzie prowadzona poza okresem lęgowym ptaków. Planuje się realizację inwestycji w miesiącach sierpień – grudzień.

Ziemia urodzajna (humus) zostanie zdjęta oddzielnie i shaftowna w celu późniejszego rozplantowania w miejscu.

Istniejące uzbrojenie techniczne:

Teren, na którym położony jest istniejący szlak leśny nie posiada uzbrojenia technicznego, tym samym nie występują kolizje, zgodnie z 4 pkt decyzji o warunkach zabudowy.

Na obszarze inwestycji nie występuje żaden z rodzaj melioracji i tym samym nie występują kolizje.

STAROSTWO POWIATOWE
w Wysokiem Mazowieckiem
18-200 Wysokie Mazowieckie, ul. Ludowa 15A
tel. (26) 477 02 00, 477 02 01, 477 02 02,
477 02 03, 477 02 04, 477 02 05, 477 02 99, 477 02 00.

5. Projektowane zagospodarowanie terenu.

Niniejsze opracowanie obejmuje:

- wykonanie nawierzchni jezdni, poboczy, zjazdów, mijanek i składnic drzewa z mieszanki niezwiązanej 0/31,5 mm z kruszywa C50/30 gr. 30cm (10+20cm),
- wykonanie nasypu z kruszywa naturalnego gr. zmienna (w miejscu podniesienia niwelety),
- wykonanie warstwy mrozoochronnej z piasku gr. 10cm,
- wykonanie warstwy odcinającej z piasku gr. 10cm,

Odwodnienie projektuje się bez zmian, poprzez powierzchniowy spływ wody na tereny własnych działek, na tereny przyległe biologicznie czynne.

Po budowie parametry techniczne drogi będą wynosić:

- klasa drogi - droga leśna (wewnętrzna)
- $V_p = 30 \text{ km/h}$
- długość proj. odcinka drogi – 1250,60m
- odcinek szlakowy
- szerokość jezdni - 3,50m
- szerokość poboczy – po 0,75m str. L+P
- wymiary składnic drzew – 7,00m x 40,00m
- wymiary mijanek – 3,00m x 23,00m
- obciążenie ruchem – KR1 (spełnia wymagania nośności G1, o module sprężystości (wtórnym) nie mniejszym niż 100MPa i nacisku na oś min. 8t.).

Zakres inwestycji nie przewiduje prac rozbiórkowych.

6. Postępowanie z odpadami

Posiadacz odpadów powinien postępować z odpadami w sposób zgodny z zasadami gospodarowania odpadami oraz wymogami ochrony środowiska. Odpady powinny być segregowane w miejscu ich powstania i magazynowane selektywnie do czasu wywozu. Zgodnie z Rozporządzeniem Ministra Klimatu z dnia 2 stycznia 2020r. w sprawie katalogu odpadów (Dz.U. 2020 poz. 10) materiały z rozbiórki obiektu należą do grupy 17 - odpady z budowy, remontów i demontażu obiektów budowlanych oraz infrastruktury drogowej (włączając glebę i ziemię z terenów zanieczyszczonych).

7. Układ komunikacyjny

Istniejący układ komunikacyjny na szlaku leśnym i istniejących zjazdach na działki leśne nie ulegnie zmianie, tj. do obsługi pojazdów związanych z gospodarką leśną. Na istniejących zjazdach (na działki leśne) wykonana zostanie nawierzchnia z mieszanki niezwiązanej 0/31,5 mm z kruszywa C50/30 gr. 30cm.

8. Sposób dostępu do drogi publicznej

Nie dotyczy, teren leśny, droga wewnętrzna.

9. Zestawienie powierzchni

Powierzchnia nawierzchni z mieszanki niezwiązanej 0-31,50 z kruszywa C50/30 – 8198,00m².

Powierzchnia nawierzchni biologicznie czynnej – 5212,00m².

10. Ochrona konserwatorska

Teren pod inwestycję nie podlega ochronie Wojewódzkiego Konserwatora Zabytków.

STAROSTWO POWIATOWE
w Wysokiem Alazowieckim
18-200 Wysokie Mazowieckie, ul. Ludowa 15A
tel. (86) 477 02 00, 477 02 01, 477 02 02,
275 24 17, fax (86) 275 31 53

W bezpośredniej strefie budowy nie występują stanowiska archeologiczne oraz zabytki wpisane do Rejestru Zabytków, zatem nie zaistnieje oddziaływanie na te elementy środowiska.

Nie wystąpią bezpośrednie oddziaływania przedsięwzięcia na dobra kultury lub zasługujące na wyeksponowane punkty widokowe, gdyż takie obiekty nie występują w obrębie inwestycji i jej bezpośrednim sąsiedztwie.

11. Wpływ eksploatacji górniczej na teren zamierzenia budowlanego

Nieruchomość nie jest położona na terenach górniczych i nie ma na nią wpływu eksploatacja górnicza.

12. Charakter, cechy istniejących i przewidywanych zagrożeń dla środowiska oraz higieny i zdrowia użytkowników projektowanych obiektów budowlanych i ich otoczenia w zakresie zgodnym z przepisami odrębnymi

Budowa drogi w Leśnictwie Ciechanowiec będzie miała pozytywny wpływ na środowisko. Zdecydowanie poprawi się komfort i bezpieczeństwo ruchu pieszego i mechanicznego oraz odprowadzenie wód opadowych.

Wykonanie nawierzchni z mieszanki niezwiązanej 0/31,5 mm z kruszywa C50/30 zmniejszy poziom wibracji, hałasu i zapylenia, które są szkodliwe dla zdrowia człowieka oraz dla jakości środowiska, nie pogarszając walorów estetycznych środowiska.

Planowana inwestycja polegająca na podniesieniu parametrów technicznych i eksploatacyjnych wpłynie na polepszenie komfortu jazdy, zwiększy bezpieczeństwo wszystkich użytkowników drogi oraz poprawi odprowadzenie wód opadowych.

Dostosowując się do wymogów ochrony środowiska projekt przewiduje:

- w całym przedsięwzięciu zastosowanie materiałów dopuszczonych do stosowania w budownictwie na podstawie odpowiednich atestów lub deklaracji zgodności z obowiązującymi normami,
- wyprofilowanie nawierzchni w sposób zapewniający odprowadzenie wód opadowych.

Do realizacji inwestycji zostanie wykorzystany sprzęt budowlany typu: koparki, spycharki, równiarki, samochody skrzyniowe bądź samowyladowcze, walce drogowe, ubijaki spalinowe itp., który będzie zużywał paliwo w ilościach przewidywanych dla danego sprzętu.

Na etapie realizacji przewiduje się wprowadzenie do środowiska substancji w postaci przede wszystkim spalin pochodzących z silników maszyn i pojazdów pracujących podczas realizacji przedsięwzięcia w ilości wynikającej z normalnej ich eksploatacji, na etapie eksploatacji przewiduje się, że wprowadzanie do środowiska substancji w postaci spalin pochodzących z silników pojazdów poruszających się w ilości wynikającej z ich normalnej eksploatacji.

Ziemia urodzajna (humus) zostanie zdjęta oddzielnie i shaftowna w celu późniejszego rozplantowania w miejscu.

Inwestycja nie znajduje się w obszarze chronionym Natura 2000.

Inwestycja nie znajduje się w obszarze strefy chronionego krajobrazu.

13. Dane dotyczące warunków ochrony przeciwpożarowej.

Wykonawca będzie przestrzegać przepisów ochrony przeciwpożarowej. Wykonawca będzie utrzymywać sprawny sprzęt przeciwpożarowy wymagany przez odpowiednie przepisy na terenie baz produkcyjnych, w magazynach oraz w maszynach i pojazdach. Materiały łatwopalne będą składowane w sposób zgodny z odpowiednimi przepisami i zabezpieczone przed dostępem osób trzecich. Wykonawca będzie odpowiedzialny za wszelkie straty spowodowane pożarem wywołanym jako rezultat robót albo przez personel Wykonawcy.

14. Kategoria Obiektu

Na podstawie załącznika do ustawy Prawo Budowlane kategorię obiektu ustalono jako:
IV; XXII; XXV.

STAROSTWO POWIATOWE
w Wysokiem Mazowieckiem
18-200 Wysokie Mazowieckie, ul. Ludowa 15A
tel. (86) 477 02 00, 477 02 01, 477 02 02,
275 24 17, fax (86) 275 31 53

15. Informacja o obszarze oddziaływania

Obszar oddziaływania obiektu mieści się w całości na działkach stanowiących własność Inwestora, tj. na działkach ewid. nr: 679; 678; 677; 676; 675; 674, na których części został zaprojektowany, zgodnie z normami i z wydaną decyzją o warunkach zabudowy. Nie przewiduje się negatywnego oddziaływania obiektu na działki sąsiednie. Nie wystąpią też bezpośrednio oddziaływania przedsięwzięcia na dobra kultury, stanowiska archeologiczne lub zasługujące na wyeksponowane punkty widokowe, gdyż takie obiekty nie występują w obrębie projektowanej drogi i jej bezpośrednim sąsiedztwie.

Projektant branża drogowa:

Łukasz Radziszewski

upr. Nr PDL/0030/POOD/11

Sprawdzający branża drogowa:

Agnieszka Łuniewska-Jarzyna


upr. Nr PDL/0031/PWBD/18

STAROSTWO POWIATOWE
w Wysokiem Mazowieckiem
18-200 Wysokie Mazowieckie, ul. Ludowa 15A
tel. (86) 477 02 00, 477 02 01, 477 02 02,
275 24 17, fax (86) 275 31 53

III	Część rysunkowa	14
1	Plan orientacyjny	15
2	Projekt zagospodarowania terenu – plan sytuacyjny	16

STAROSTWO POWIATOWE
w Wysokiem Mazowieckiem
18-200 Wysokie Mazowieckie, ul. Ludowa 15A
tel. (86) 477 02 00, 477 02 01, 477 02 02,
275 24 17, fax (86) 275 31 53

PLAN ORIENTACYJNY W SKALI 1:25000

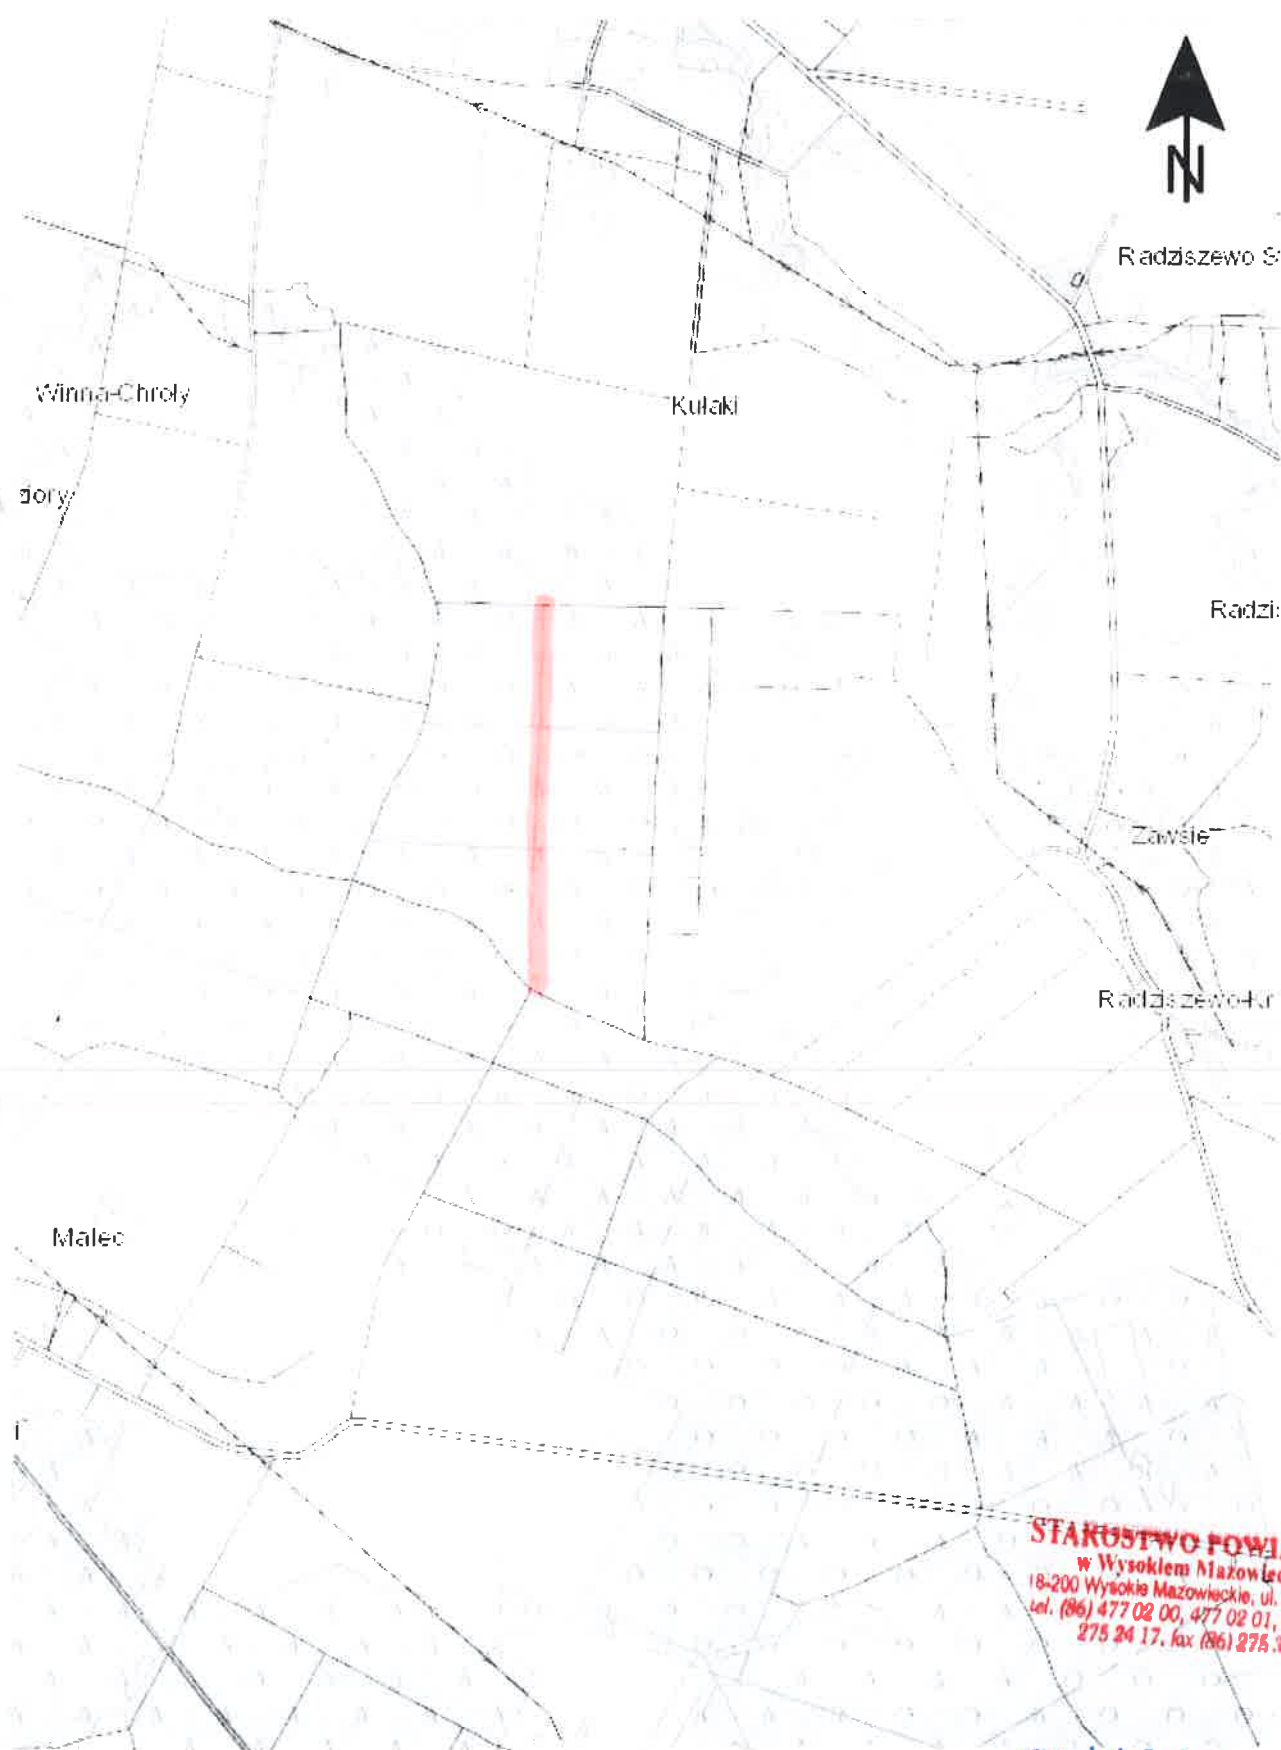

STAROSTWO POWIATOWE
w Wysokim Mazowieckiem
18-200 Wysokie Mazowieckie, ul. Ludowa 18A
tel. (86) 477 02 00, 477 02 01, 477 02 02,
275 24 17, fax (86) 275 31 63

Za zgodność z oryginałem
mgr inż. Lukasz Radziszewski
data 13.02.2023 Uprawnienia budowlane do projektowania
bez ograniczeń w specjalności drogowej
nr ewid. PDL00301XK012/11
p. opis.