



DOKUMENTACJA  
 PROJEKTOWA  
 1:1000

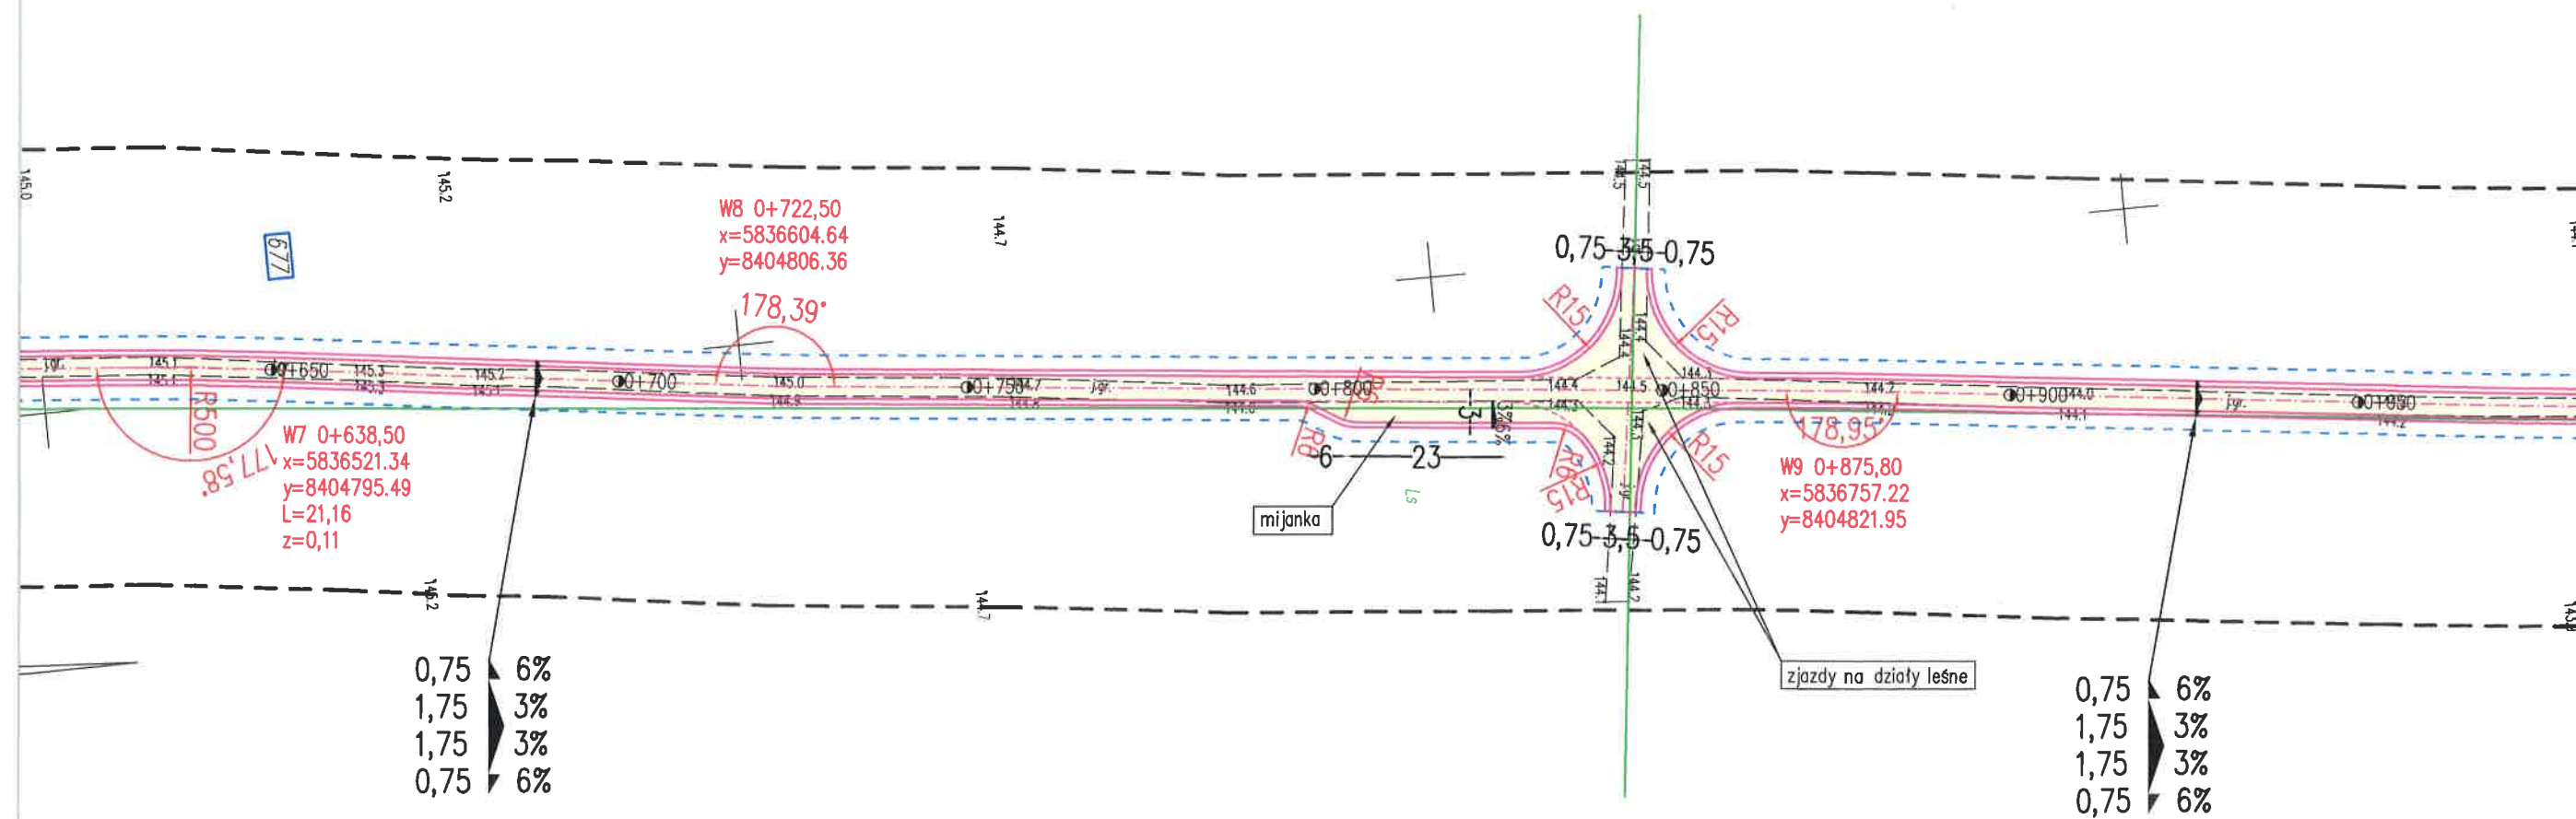


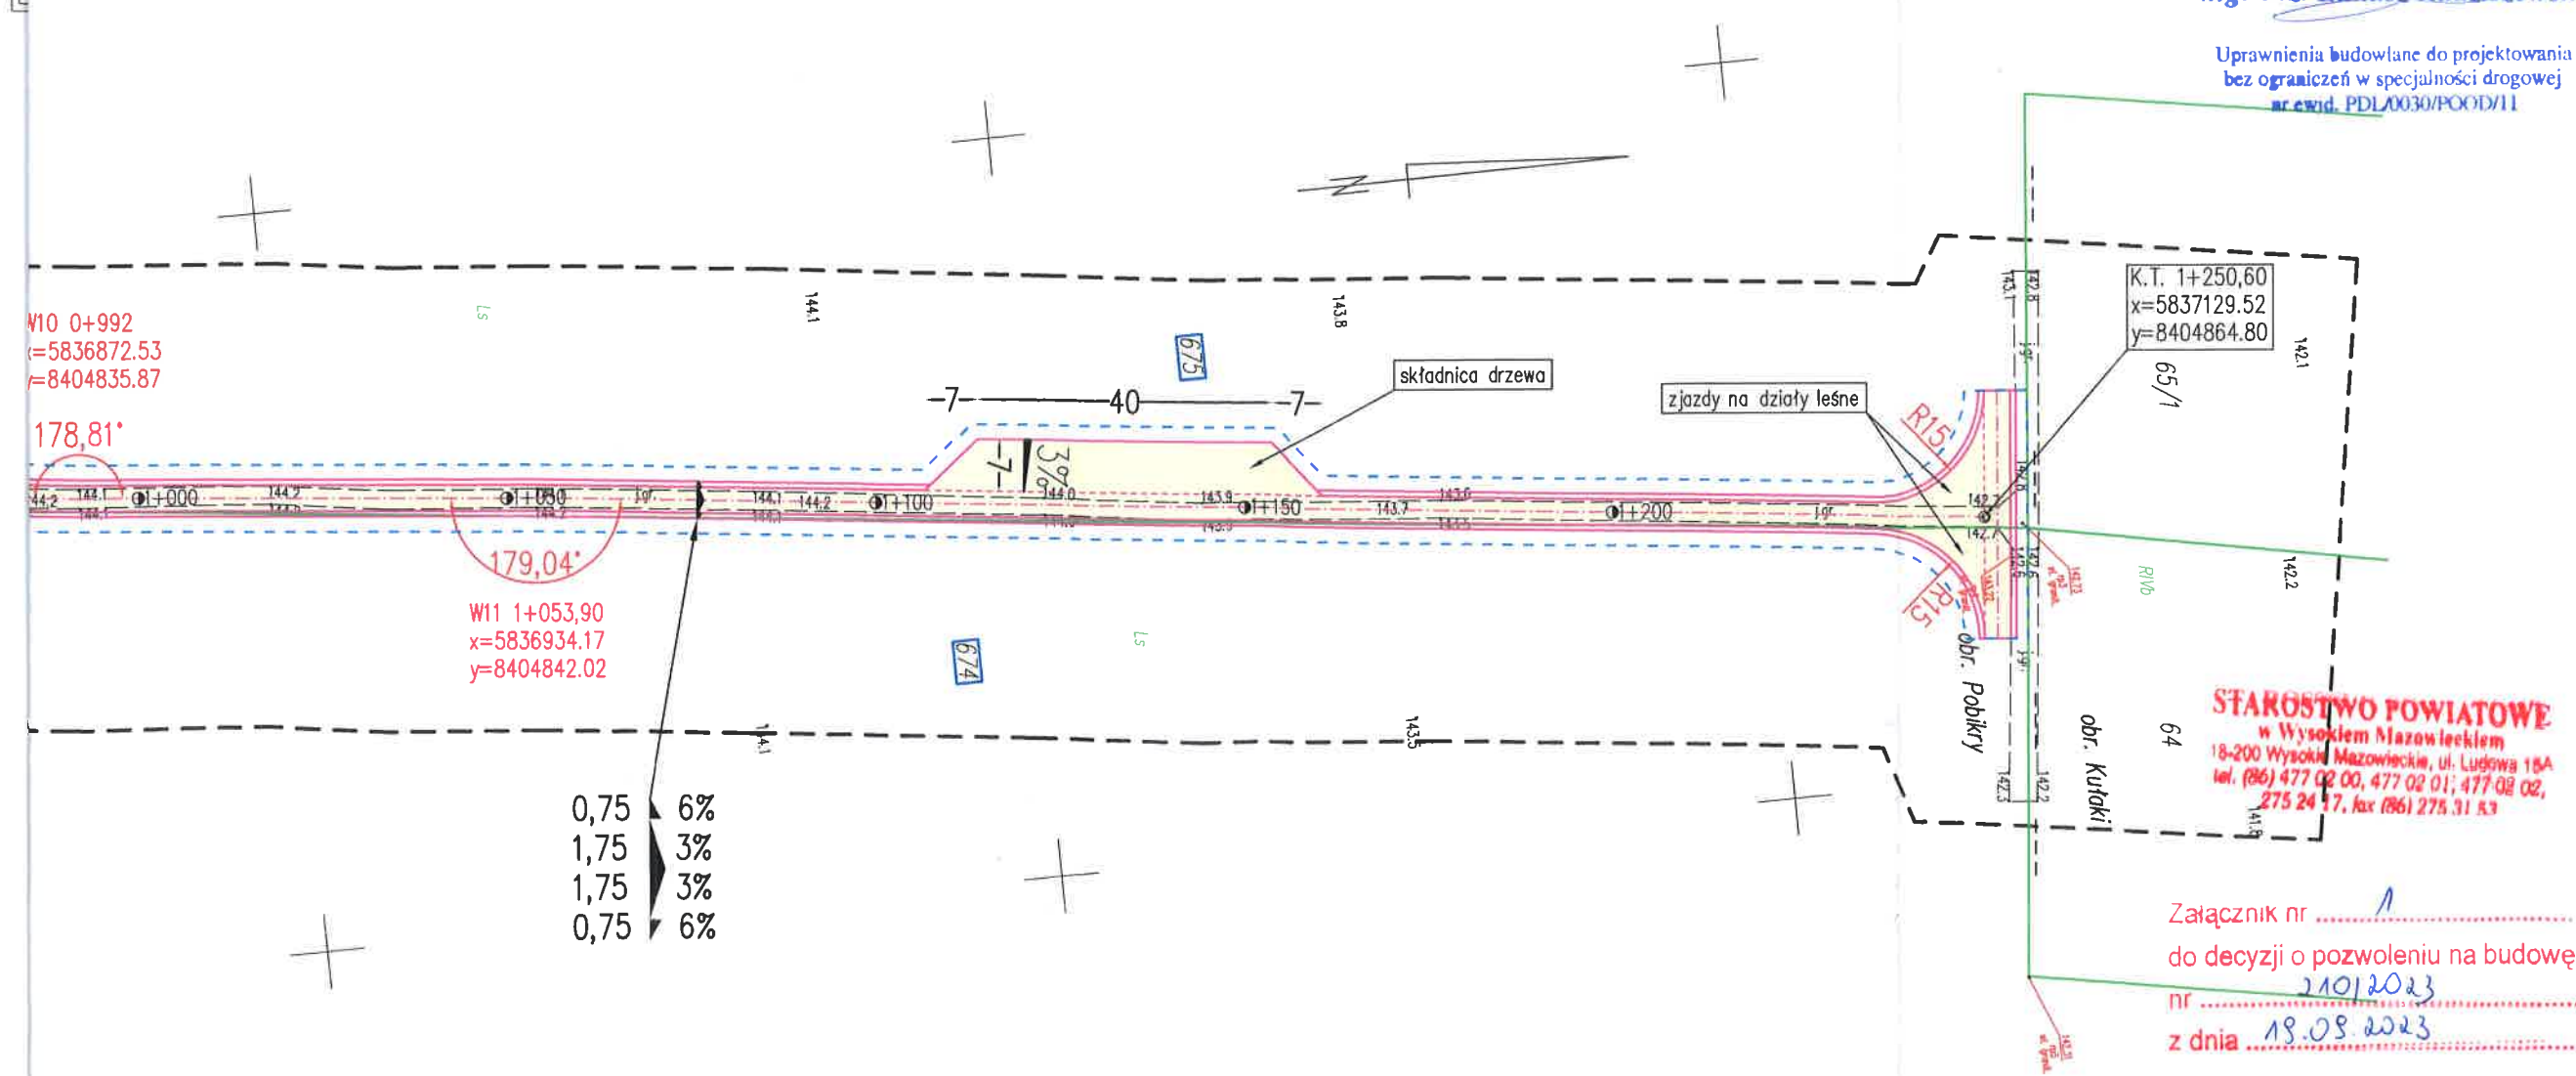


LEGENDA:

- istniejące granice działek
- zakres terenu objętego wnioskiem (zasięg oddziaływania obiektu)
- 676 działki na których zlokalizowana jest inwestycja
- projektowana nawierzchnia jezdni, poboczy, mijanek, składowic drewna oraz zjazdów na działki leśne z mieszanki niezwiązanej 0-31,5 z kruszywa C50/30
- teren biologicznie czynny

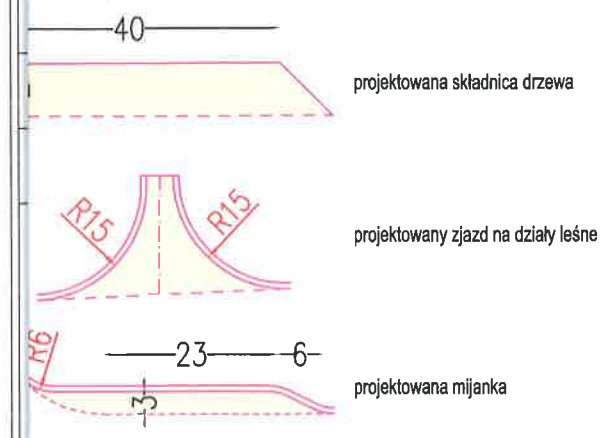

Obiekt:	Budowa drogi w Leśnictwie Ciechanowiec w km rob. 0+000-1+250,60		PROJEKTOWANIE I NADZÓR BUDOWY DRÓG I MOSTÓW Zbigniew Radziszewski, 18-230 Ciechanowiec, ul. Parkowa 2a tel. (086) 2771 - 064 NIP: 722-111-67-04 regon 450162079			
Stadium:	Projekt zagospodarowania terenu - Plan sytuacyjny					
	Imię i nazwisko	Nr uprawnień	Podpis	Data	Skala	Nr rys.
Projektował branża drogowa:	Łukasz Radziszewski	PDL/0030/POOD/11		18.08.2023r.	1:1000	1
Sprawdził branża drogowa:	Agnieszka Łuniewska-Jarzyna	PDL/0031/PWBD/18		18.08.2023r.		



Za zgodność z oryginałem  
dnia 18-08-2023r.  
mgr inż. Łukasz Radziszewski  
Uprawnienia budowlane do projektowania  
bez ograniczeń w specjalności drogowej  
arwid. PDL/0030/POOD/11

STAROSTWO POWIATOWE  
w Wysokim Mazowieckiem  
18-200 Wysokie Mazowieckie, ul. Ludowa 18A  
tel. (86) 477 02 00, 477 02 01; 477 02 02,  
275 24 17, fax (86) 275 31 83

Załącznik nr 1  
do decyzji o pozwoleniu na budowę  
nr 2101/2023  
z dnia 18.08.2023