



INWESTOR:

ZARZĄD POWIATU WĘGROWSKIEGO
ul. Przemysłowa 5
07-100 Węgrów

INWESTYCJA:

Rozbudowa drogi powiatowej nr 4229W
ul. Zwycięstwa w Węgrowie

OPRACOWANIE:

ZMIANA STAŁEJ ORGANIZACJI RUCHU

TYTUŁ OPRACOWANIA:

PROJEKT ORGANIZACJI RUCHU

BRANŻA:

INŻYNIERIA RUCHU

JEDNOSTKA PROJEKTOWA:

IMS Projekt

AUTOR:

inż. Marek Sadłowski
upr. bud. MAZ/0410/OWOD/06

Zarząd Dróg Powiatowych w Węgrowie
ul. Piłsudskiego 23, 07-100 Węgrów
opiniuje/zatwierdza STAŁA organizację ruchu
pismem DT.4500.31.2022. M

Data i podpis..... 22 SIE 2022.....

Z up. Starosty
Marcin Gabiś
Dyrektor
Zarządu Dróg Powiatowych w Węgrowie

SPIS ZAWARTOŚCI

CZĘŚĆ OPISOWA

I. Przedmiot przedsięwzięcia	3
II. Zakres rzeczowy przebudowy	3
III. Charakterystyka ruchu na drodze	3
IV. Projekt oznakowania	4
V. Termin wprowadzenia stałej organizacji ruchu	5

CZĘŚĆ RYSUNKOWA

1. Plan orientacyjny w skali 1:25 000	6
2. Projektowana stała organizacja ruchu w skali 1:500	7

ZAŁĄCZNIKI

1. Karta uzgodnień	9
--------------------	---

OPIS TECHNICZNY

I. Przedmiot przedsięwzięcia

Przedmiotem przedsięwzięcia jest opracowanie projektu zmiany stałej organizacji ruchu przeznaczonej do wdrożenia po wykonanej rozbudowie drogi powiatowej nr 4229W ulicy Zwycięstwa w Węgrowie.

Podstawa opracowania:

- niniejszy projekt opracowano na zlecenie Powiatu Węgrowskiego w oparciu o:
 - Szczegółowe warunki techniczne dla znaków i sygnałów drogowych oraz urządzeń bezpieczeństwa ruchu drogowego i warunki ich umieszczania na drogach (załącznik do Dz. U. Nr 220 poz.2181 z dnia 23 grudnia 2003 r.);
 - Rozporządzenie Ministra Infrastruktury oraz Spraw Wewnętrznych i Administracji z dnia 31.07.2002 r. w sprawie znaków i sygnałów drogowych (Dz. U. nr 170 z dnia 12.10.2002 r. poz. 1393);
 - Rozporządzenie Ministra Infrastruktury z dnia 23.09.2003 r. w sprawie szczegółowych warunków zarządzania ruchem na drogach oraz wykonywania nadzoru nad tym zarządzaniem (Dz. U. Nr 177 poz. 1729 z dnia 14.10.2003 r.)
 - Praca własna w terenie

II. Zakres rzeczowy przebudowy

W zakres inwestycji wchodzi:

- przebudowa zatoki parkingowej dla samochodów osobowych;
- przebudowa chodników i zjazdów;
- rozbudowa skrzyżowania czterowłotowego zwykłego ul. Zwycięstwa, Strażackiej i Kardynała Stefana Wyszyńskiego na skrzyżowanie typu mini rondo;
- budowa sieci kanalizacji deszczowej;
- przebudowa i budowa oświetlenia ulicznego;
- przebudowa istniejącej infrastruktury technicznej kolidującej z projektowanym zagospodarowaniem;
- przebudowa konstrukcji i nawierzchni ulicy.

Zakres opracowania został przedstawiony na planie sytuacyjnym.

III. Charakterystyka ruchu na drodze

Ulica Zwycięstwa:

- | | |
|----------------------|---------------------------------------|
| - kategoria drogi | - powiatowa |
| - klasa drogi | - Z |
| - przekrój | - uliczny |
| - liczba pasów ruchu | - 1 x 2 |
| - szerokość jezdni | - odc. I 6,5 m i 7,0 m; odc. II 7,0 m |
| - rodzaj nawierzchni | - bitumiczna |
| - chodniki | - obustronne |

Ulicami odbywa się głównie ruch o charakterze lokalnym. Ulica stanowi dojazd do zlokalizowanych wzdłuż niej budynków usługowych i handlowych oraz osiedli mieszkalnych w zabudowie wielorodzinnej i domów mieszkalnych jednorodzinnych. Stanowi główny dojazd do centrum miasta dla służb ratunkowych głównie straży pożarnej, której jednostka znajduje się we wschodniej części miasta na przedłużeniu objętego opracowaniem odcinka ulicy.

IV. Projekt oznakowania

Oznakowanie pionowe

Projektuje się oznakowanie znakami pionowymi z folii odblaskowej II generacji.

Zestawienie projektowanego oznakowania pionowego konwencjonalnego:

Lp.	Symbol znaku	Wielkość znaku	Ilość odc. I [szt.]	Ilość odc. II [szt.]
1.	A-7	średni	4	1
2.	A-17	średni	-	2
3.	B-33 „40”	średni	-	6
4.	B-36	średni	3	6
5.	B-20	średni	-	2
6.	C-12	średni	4	-
7.	D-1	średni	1	6
8.	D-2	średni	-	1
9.	D-6	średni	10	6
10.	D-6 na fluorescencyjnym tle	średni	-	2
11.	D-18	średni	4	-
12.	D-18a	średni	2	-
13.	T-3a Koniec	średni	2	-
14.	T-27		-	2
15.	T-29	średni	2	-
16.	T-30b	średni	2	-

Zestawienie projektowanych wygradzeń:

Lp.	Symbol znaku	Ilość [m]	Uwagi
1.	U-11a szczeblinkowa str. P	8	elementy ocynkowane i malowane proszkowo na kolor żółty

Wysokość umieszczenia tarcz znaków - 2,20 m.

Tarcze znaków będą montowane do słupków z rur stalowych, ocynkowanych o średnicy 70 mm.

Znaki należy ustawić na słupkach z rur stalowych, ocynkowanych z zachowaniem wymaganej skrajni drogowej. W przypadku, gdy zachodzi taka konieczność do zamocowania tarcz znaków należy zastosować słupki z wysięgnikiem.

Sposób ustawienia znaków powinien być zgodny z Instrukcją „Szczegółowe warunki techniczne dla znaków i sygnałów drogowych oraz urządzeń bezpieczeństwa ruchu drogowego i warunki ich umieszczania na drogach (Załącznik do Dz. U. Nr 220 poz. 2181 z dnia 23 grudnia 2003 r.)”

Oznakowanie poziome

Zestawienie projektowanego oznakowania:


Lp.	Symbol znaku	Przelicznik na m2	Ilość odc. I	Powierzchnia odc. I [m2]	Ilość odc. II	Powierzchnia odc. II [m2]
1.	P-1e	0,12	7,4	0,89	128,7	15,44
2.	P-3b	0,18	-	-	9,5	1,71
3.	P-4	0,24	87,7	21,05	181	43,44
4.	P-6	0,08	78,6	6,29	144,1	11,53
5.	P-7a	0,12	25,5	3,06	-	-
7.	P-7c	0,06	25,6	1,54	11,8	0,71
8.	P-10	2	33	66	28	56
9.	P-10 na czerwonym tle	2	-	-	7	14
10.	P-12	0,5	-	-	26,5	13,25
11.	P-13	0,263	19,2	5,05	-	-
12.	P-14	0,375	15,4	5,78	22,2	8,33
13.	P-20	3,52	2	7,05	-	-
14.	P-24 na niebieskim tle	0,76	2	1,52	-	-

Rodzaj oznakowania poziomego – grubowarstwowe za wyjątkiem oznakowania wykonywanego na nawierzchni z kostki brukowej, które należy wykonać jako cienkowarstwowe.

V. Termin wprowadzenia stałej organizacji ruchu

Przewidywany termin wprowadzenia zmiany stałej organizacji ruchu: do IV kw. 2024 r.


inż. Marek Jacek Sadłowski
upr. bud. nr MAZ.0410/OWOD/06
w specjalności drogowej

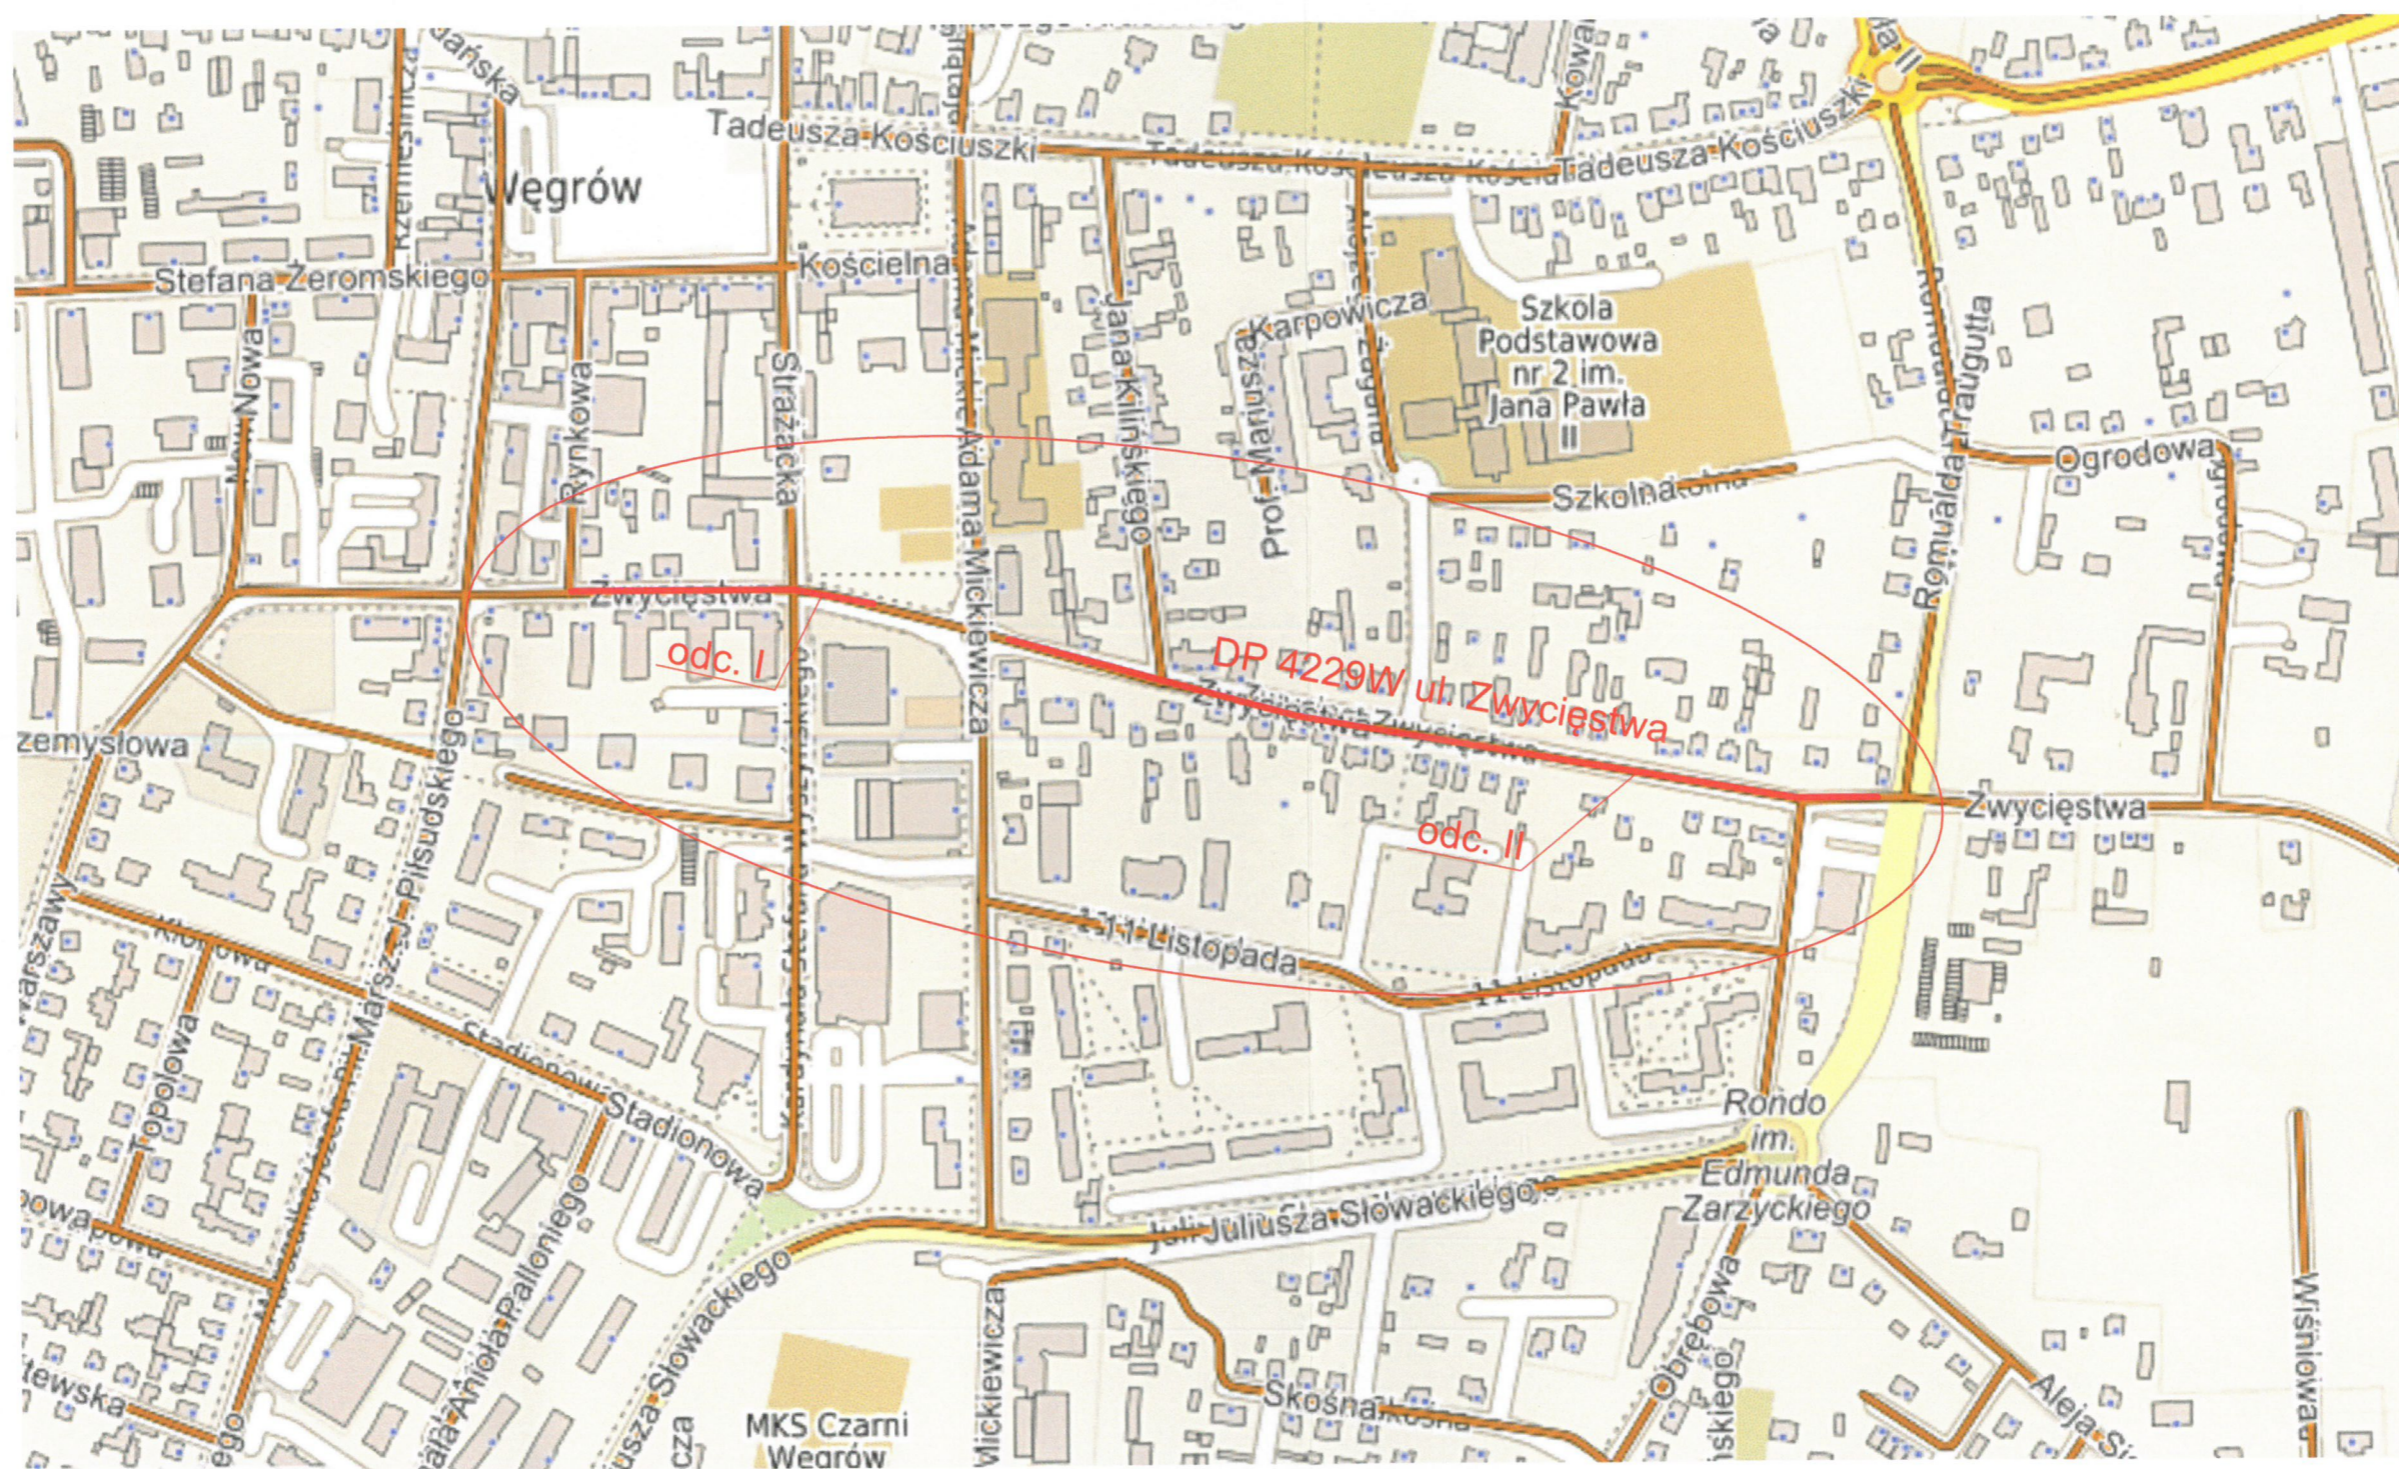

— - odcinki objęte opracowaniem

Inwestor:	ZARZĄD POWIATU WĘGROWSKIEGO ul. Przemysłowa 5, 07-100 Węgrów	
Tytuł projektu:	Rozbudowa drogi powiatowej nr 4229W - ul. Zwycięstwa w Węgrowie	
Tytuł rysunku:	Lokalizacja inwestycji	Rys. 1
Projektował:	Inż. Marek Sadowski upr. bud. nr MAZ/0410/OWOD/06 w spec. drogowej	
Skala:	1:10 000	
Branża:	inżynieria ruchu	
Data:	sierpień 2022 r.	

Zarząd Dróg Powiatowych w Węgrowie
ul. Piłsudskiego 23, 07-100 Węgrów
opisuje/zatwierdza STAŁA organizację ruchu
pismem DT.4500. 31.202.2.42
Data i podpis: 2.2.2022
Z. OP. STANISZ
Dyrektor
Zarządu Dróg Powiatowych w Węgrowie

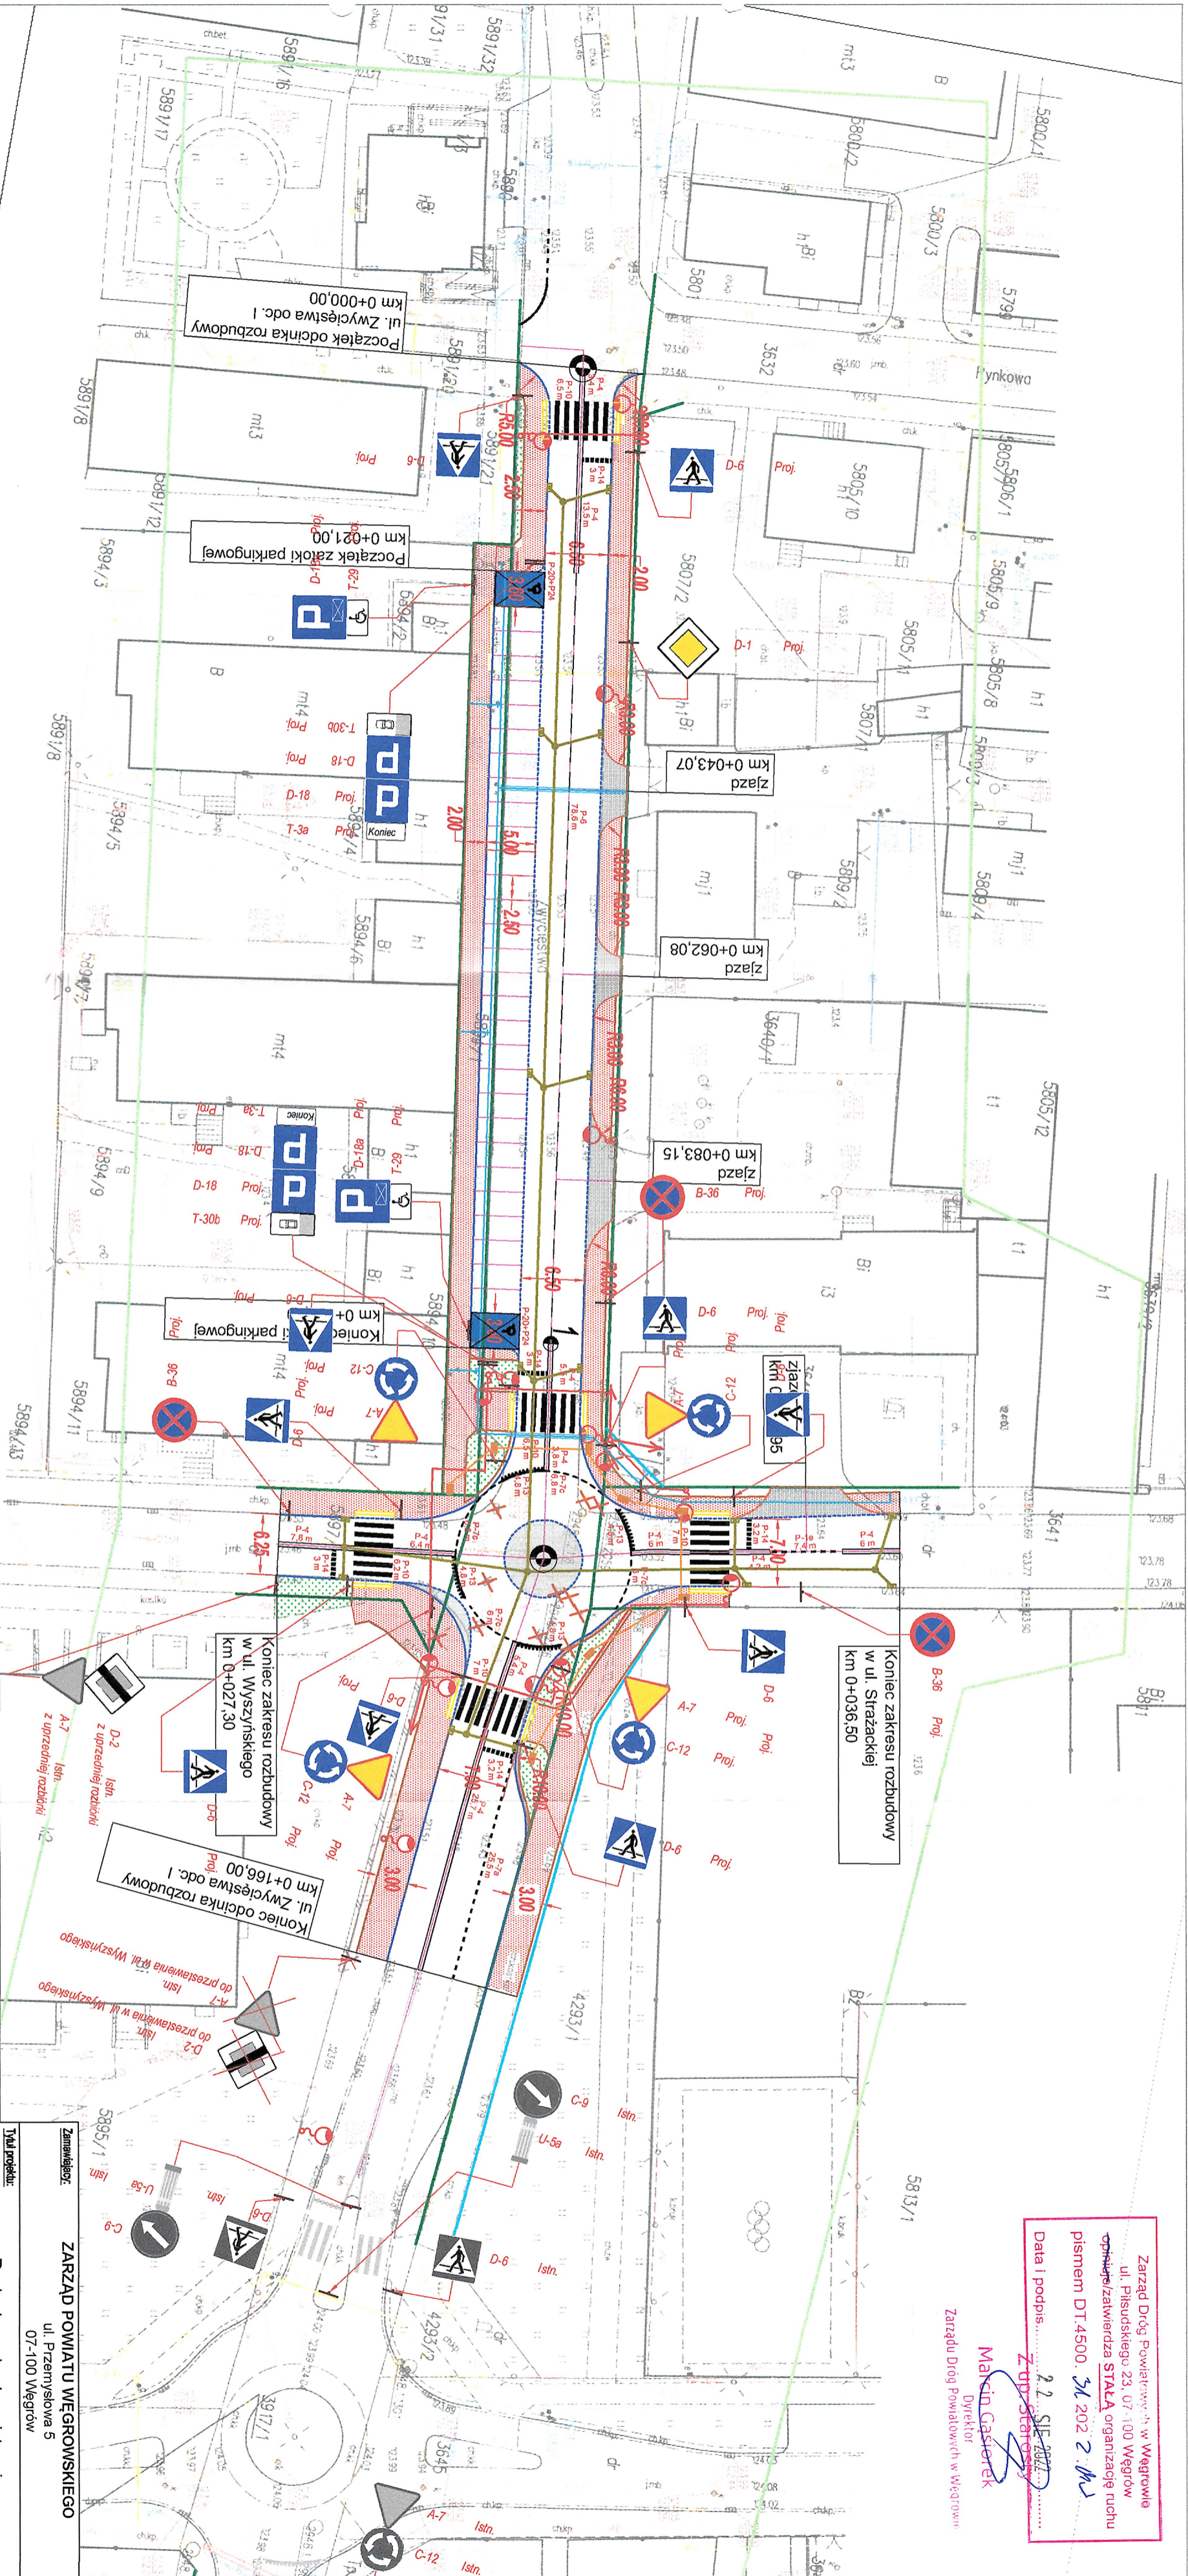

LEGENDA

- projektowane oznakowanie pionowe
- istniejące oznakowanie pionowe
- projektowane oznakowanie poziome
- istniejące oznakowanie poziome

Tytuł projektu:

Rozbudowa drogi powiatowej
m 4229W ul. Zwycięstwa w Węgrowie

Zamawiający: ZARZĄD POWIATU WĘGROWSKIEGO
ul. Przemysłowa 5
07-100 Węgrów

Tytuł rysunku: ZMIANA STAŁEJ ORGANIZACJI RUCHU

Rys. 2.1

Projektant: inż. Marek Sadowski
upr. bud. nr MAZD0410/OWODOS

Skala: 1:500

Brutto: DROGOWA

Data: sierpień 2022 r.

KARTA UZGODNIEN

Projekt organizacji ruchu

Zmiana stałej organizacji ruchu w ciągu drogi powiatowej nr 4229W ulicy Zwycięstwa w Węgrowie

Z upoważnienia
**Komendanta Powiatowego Policji
w Węgrowie**
projekt stałej/~~czasowej~~ organizacji ruchu
opiniuję pozytywnie/~~negatywnie~~

NACZELNIK
Wydziału Ruchu Drogowego
KPP w Węgrowie

st. asp. Grzegorz Zdzieborski



Węgrów, 19 sierpnia 2022 r.

DT.4500.30.2022.JP

**IMS Projekt Marek Sadłowski
ul. Piłsudskiego 10 lok. 4 LU
08-300 Sokołów Podlaski**

Działając na podstawie Rozporządzenia Ministra Infrastruktury z dnia 23.09.2003 r. (Dz.U. 2017 poz. 784) oraz upoważnienia Starosty Węgrowskiego z dnia 02.01.2019 r. nr AS.077.1.2019 do wydawania decyzji administracyjnych, postanowień, zaświadczeń i innych pism z zakresu zarządzania ruchem na drogach powiatowych i gminnych na terenie Powiatu Węgrowskiego opiniuje pozytywnie projekt stałej organizacji ruchu dla zadania pn.: „Rozbudowa drogi powiatowej nr 4229W ul. Zwycięstwa w Węgrowie” z następującymi uwagami:

Rys. 2.1

1. Znak D-2 z A-7 istniejący przenieść z ulicy Zwycięstwa na ulicę Wieniawskiego

Rys. 2.2

1. Zweryfikować i poprawić istniejące oznakowanie.
2. Pod znakiem D-2 zaprojektować znak A-7.

Z up. Starosty
Marcin Gąsior
Dyrektor
Zarządu Dróg Powiatowych w Węgrowie

Przygotował:
Jan Powierza
tel. 25 792 38 76 wew. 3
j.powierza@zdp.wegrow.pl



Węgrów, 22 sierpnia 2022 r.

DT.4500.31.2022.MW

**IMS Projekt Marek Sadłowski
ul. Piłsudskiego 10 lok. 4 LU
08-300 Sokółów Podlaski**


Działając na podstawie Rozporządzenia Ministra Infrastruktury z dnia 23.09.2003 r. (Dz. U. Nr 177, poz. 1729) oraz upoważnienia Starosty Węgrowskiego z dnia 02.01.2019 r. nr AS.077.1.2019 do wydawania decyzji administracyjnych, postanowień, zaświadczeń i innych pism z zakresu zarządzania ruchem na drogach powiatowych i gminnych na terenie Powiatu Węgrowskiego zatwierdzam projekt stałej organizacji ruchu dla zadania pn.: „Rozbudowa drogi powiatowej nr 4229W ul. Zwycięstwa w Węgrowie”.

Termin wprowadzenia stałej organizacji ruchu do końca grudnia 2024 roku.

W oparciu o § 12 ust. 1 rozporządzenia Ministra Infrastruktury z dnia 23.09.2003 r. (Dz. U. Nr 177, poz. 1729), jednostka wprowadzająca organizację ruchu ma obowiązek zawiadomić o terminie wprowadzenia stałej organizacji ruchu, co najmniej 7 dni przed dniem wprowadzenia organizacji oraz o terminie przywrócenia oznakowania do stanu pierwotnego; Zarząd Dróg Powiatowych; na piśmie lub mailem: sekretariat@zdp.wegrow.pl, powołując się na numer zatwierdzenia projektu.

W załączeniu:

1. Projekt stałej organizacji ruchu – 3 egz.

Z up. Starosty

Marcin Gąsior
Dyrektor
Zarządu Dróg Powiatowych w Węgrowie

Przygotował:
Michał Włodarek
tel. 25 792 38 76 wew. 2
m.wlodarek@zdp.wegrow.pl