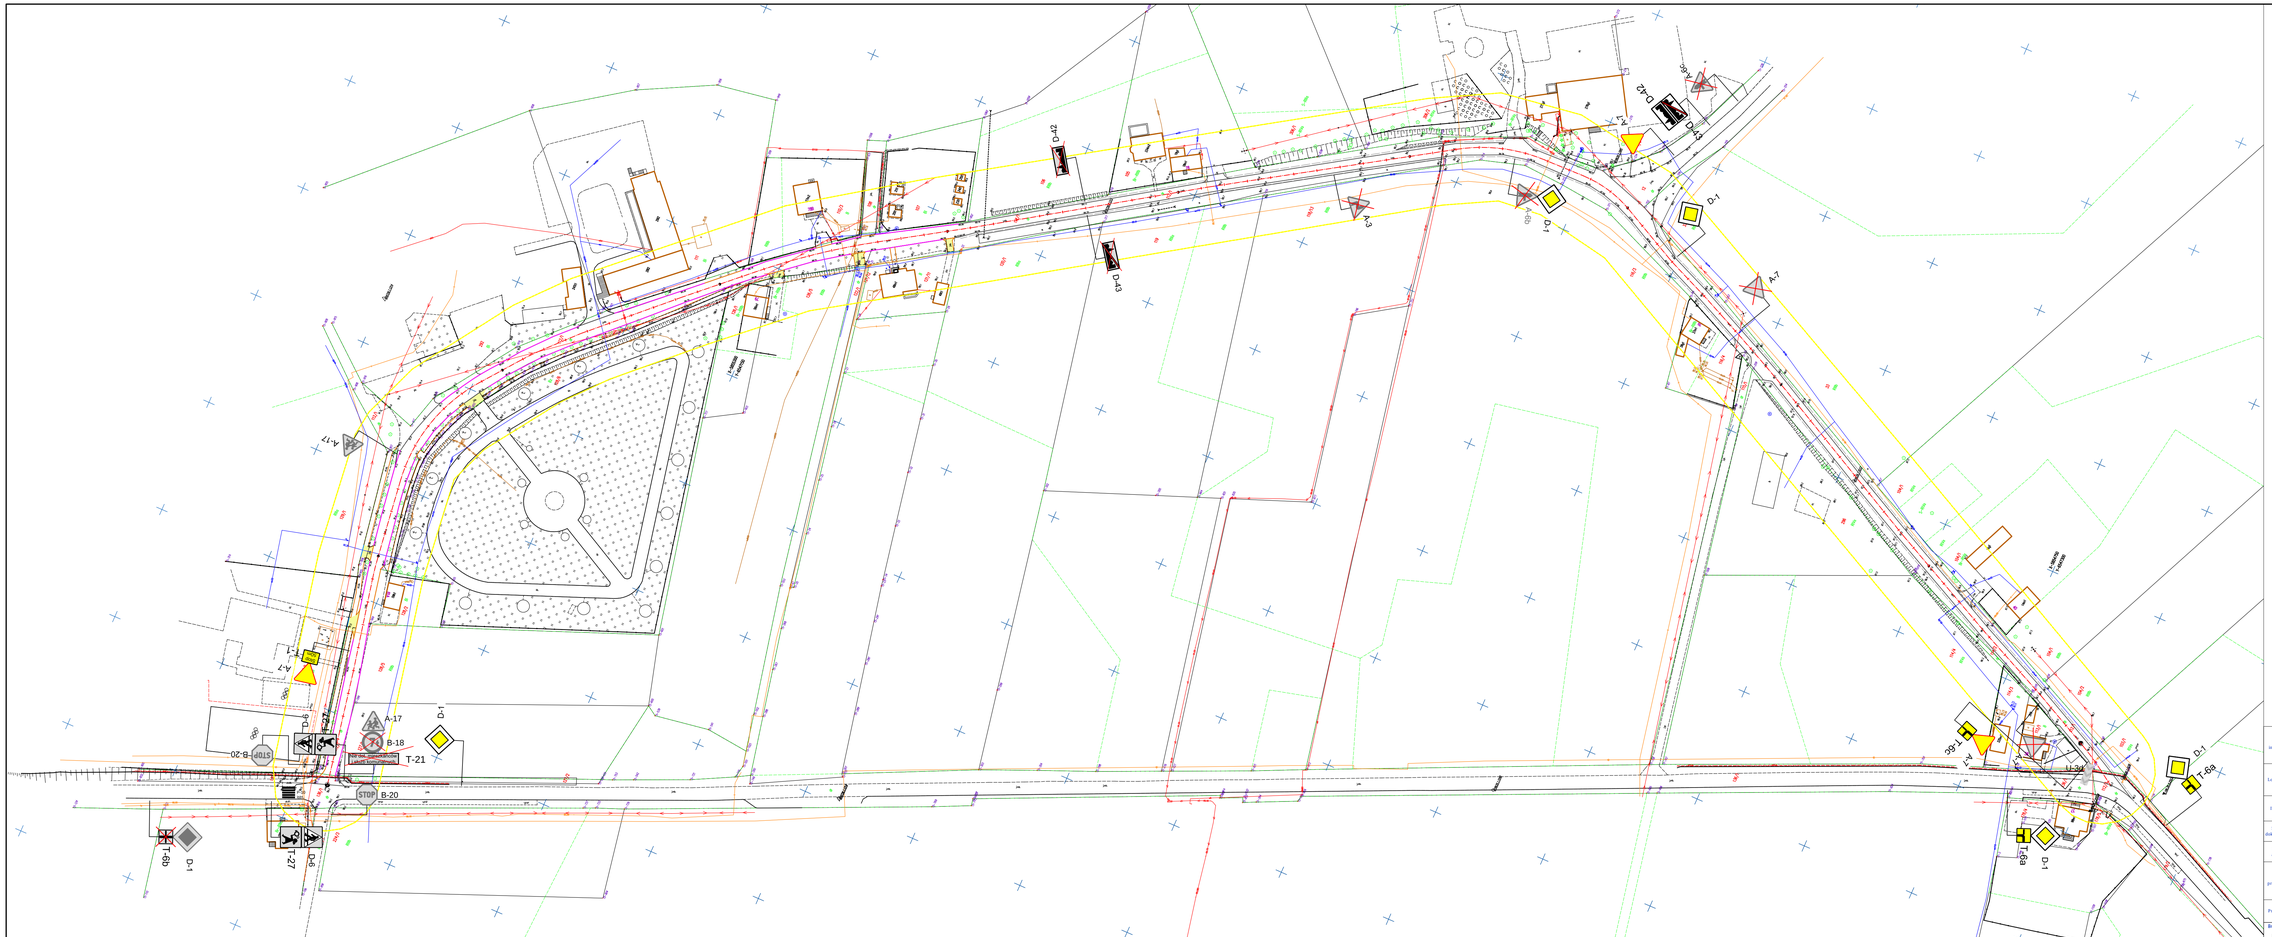

Nazwa inwestycji:	Zmiana stałej organizacji ruchu drogowego dla drogi gminnej nr 160220C w miejscowości Ostrowąs od drogi powiatowej nr 2607C
Lokalizacja:	Województwo kujawsko - pomorskie, powiat aleksandrowski, gmina Aleksandrów Kuj., m. Ostrowąs
Inwestor:	Gmina Aleksandrów Kuj.
Stadium dokumentacji:	Projekt Stałej Organizacji Ruchu Drogowego
Nazwa arkusza:	Schemat oznakowania
Biuro projektowe:	**Usługi Drogowe sp. z o.o.** ul. Wiejska 80, 87-800 Włocławek tel. 785 46 12 73 e-mail: usługi.drogowe@gmail.com
Projektant:	mgr inż. Sergiusz M. Makowski uprawnienia budowlane w KUPIESIAPWODO12 do projektowania i kierowania robotami budowlanymi bez ograniczeń w specjalności drogowej
Podpis:	

Branża:	Skala:	Data:	Nr arkusza:
DROGOWA	1:1 000	28.11.2022 r.	2