


MARSZAŁEK
WOJEWÓDZTWA MAZOWIECKIEGO
ZATWIERDZENIE
Nr DI 5418-342 / 07 ważne do 31.12.08
Zalazuję do realizacji stałą organizację
ruchu w czasie - ze zmianami. Termin wprowadzenia
niniejszej organizacji ruchu należy zgłosić do:
Departamentu Nieruchomości i Infrastruktury
03-718 Warszawa, ul. Ks. I. Kłopotowskiego 5 fax 022/5979902
Z up. Marszałka Województwa

mgr inż. Michał Lesiński
Kierownik Biura Inżynierii Ruchu

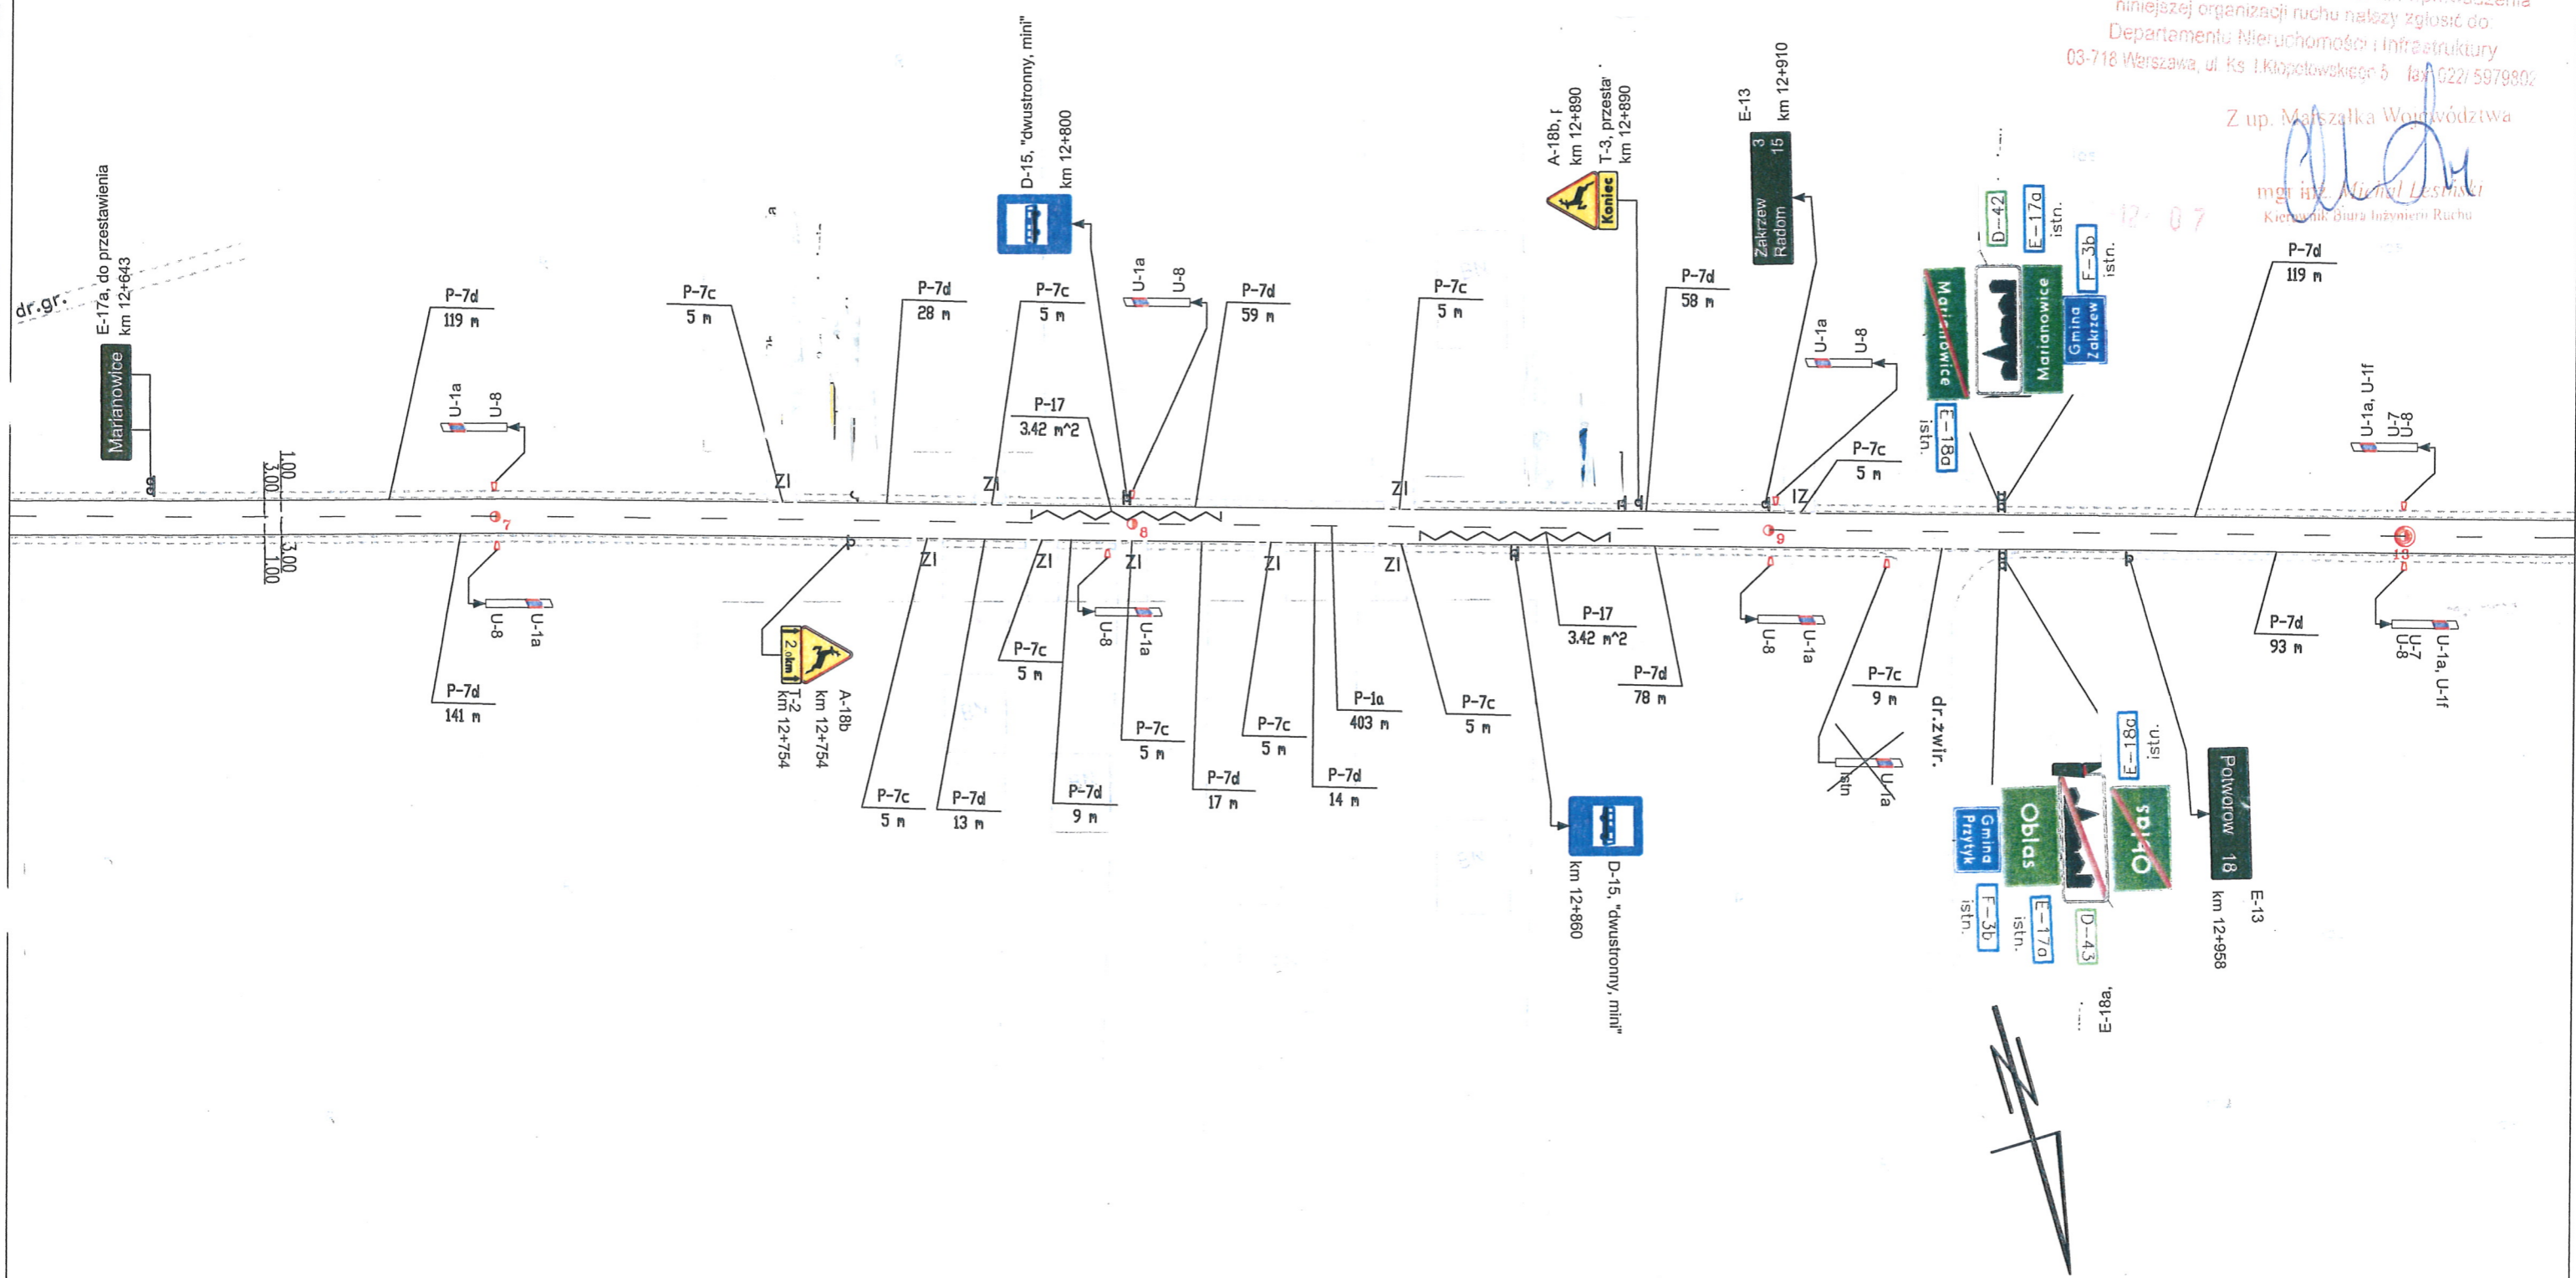

Znaki pionowe	szt.	Znaki poziome	dl. [m]	pow. [m2]	Urządzenia bezpieczeństwa ruchu	szt.
Typ A	2	Linie krawędziowe	802	93	U-1a U-1f U-7 U-8	2
Typ B	0	Linie segregacyjne przerywane	403	16	U-1a U-8	6
Typ C	0	Linie segregacyjne ciągłe	0	0	U-1a	0
Typ D	2	Przejścia dla pieszych	0	0	U-1b U-8	0
Typ E	6	Pow. wyłączone z ruchu	0	0	U-2	0
Typ F	2	Strzałki	0	0	U-3	0
Typ G	0	Linie zatrzymań	0	0	U-9	0
Typ T	2	Inne	7	7	PEO	0
Inne (nietypowe)	0	Łącznie znaki poziome	1205	116	Stalowe bariery ochronne U-14	0

Wykonawca:
ekkom sp. z o.o.
BIURO EKSPERTYZ I PROJEKTÓW
BUDOWNICTWA KOMUNIKACYJNEGO
EKKOM Sp. z o.o.
ul. Wodwicka 8i, 30-415 Kraków,
tel./fax (+12) 267-23-33, 269-65-40,
e-mail: biuro@ek-kom.pl

Zleciennodawca:

MAZOWIECKI ZARZĄD
DRÓG WOJEWÓDZKICH
W WARSZAWIE
ul. Kruczkowskiego 3, 00-380 Warszawa
www.mzdw.pl


Nr drogi:
DW Nr 740

Pikietaż arkusza:
od km 12+624 do km 13+028

Numer arkusza:
38

Skala:
1:1000

Kraków 2007 r.

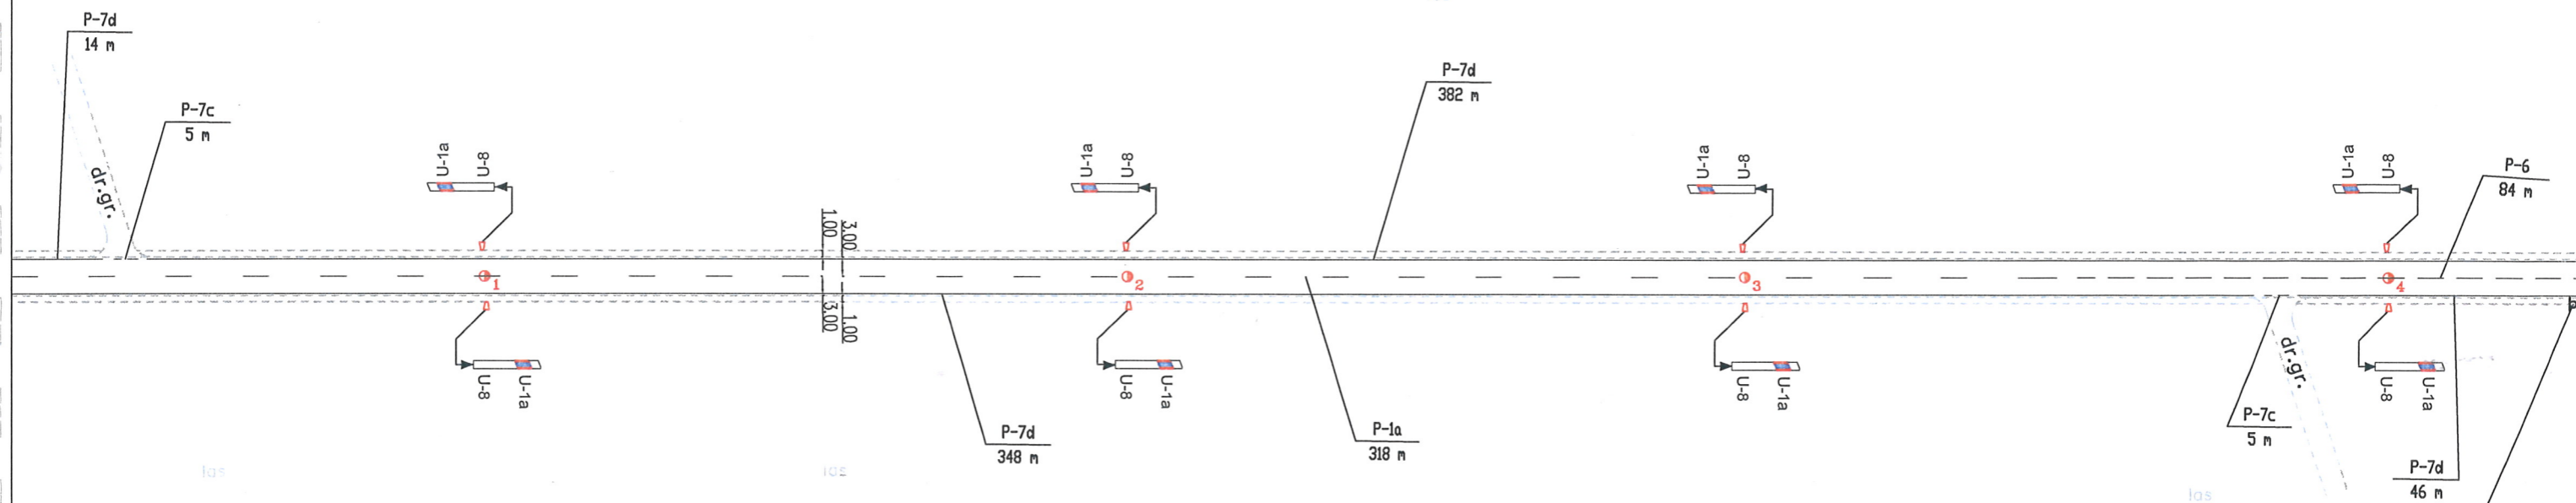

**MARSZAŁEK
WOJEWÓDZTWA MAZOWIECKIEGO
ZATWIERDZENIE**

Ni.D.I. 5418-.....*343.02*..... ważne do*31.12.09.*
Zatwierdzam do realizacji stałą organizację ruchu w całości - ze zmianami. Termin wprowadzenia niniejszej organizacji ruchu należy zgłosić do:
Departamentu Nieruchomości i Infrastruktury
03-718 Warszawa, ul. Ks. I. Kłopotowskiego 5 fax: 022/ 5979802

Z up. Marszałka Województwa
[Signature]
mgr inż. *Michał Lesiński*
Kierownik Biura Inżynierii Ruchu

2007-12-07

Znaki pionowe	szt.	Znaki poziome	dt. [m]	pow. [m2]	Urządzenia bezpieczeństwa ruchu	szt.
Typ A	1	Linie krawędziowe	800	95	U-1a U-1f U-7 U-8	0
Typ B	0	Linie segregacyjne przerywane	402	19	U-1a U-8	8
Typ C	0	Linie segregacyjne ciągłe	0	0	U-1a	0
Typ D	0	Przejścia dla pieszych	0	0	U-1b U-8	0
Typ E	0	Pow. wyłączone z ruchu	0	0	U-2	0
Typ F	0	Strzałki	0	0	U-3	0
Typ G	0	Linie zatrzymań	0	0	U-9	0
Typ T	0	Inne	0	0	PEO	0
Inne (nietypowe)	0	Łącznie znaki poziome	1202	115	Stalowe bariery ochronne U-14	0

Wykonawca:


ekkom sp. z o.o.
 BIURO EKSPERTYZ I PROJEKTÓW
 BUDOWNICTWA KOMUNIKACYJNEGO
 EKKOM Sp. z o.o.
 ul. Wadowicka 81, 30-415 Kraków,
 tel./fax (*12) 267-23-33, 269-65-40,
 e-mail: biuro@ek-kom.pl

Zlecniodawca:

 MAZOWIECKI ZARZĄD
 DRÓG WOJEWÓDZKICH
 W WARSZAWIE
 ul. Kruczkowskiego 3, 00-380 Warszawa
 www.mzdw.pl

Nr drogi:
DW Nr 740
 Pikietaż arkusza:
 od km 13+028 do km 13+432

Numer arkusza:
39
 Skala:
1:1000
 Kraków 2007 r

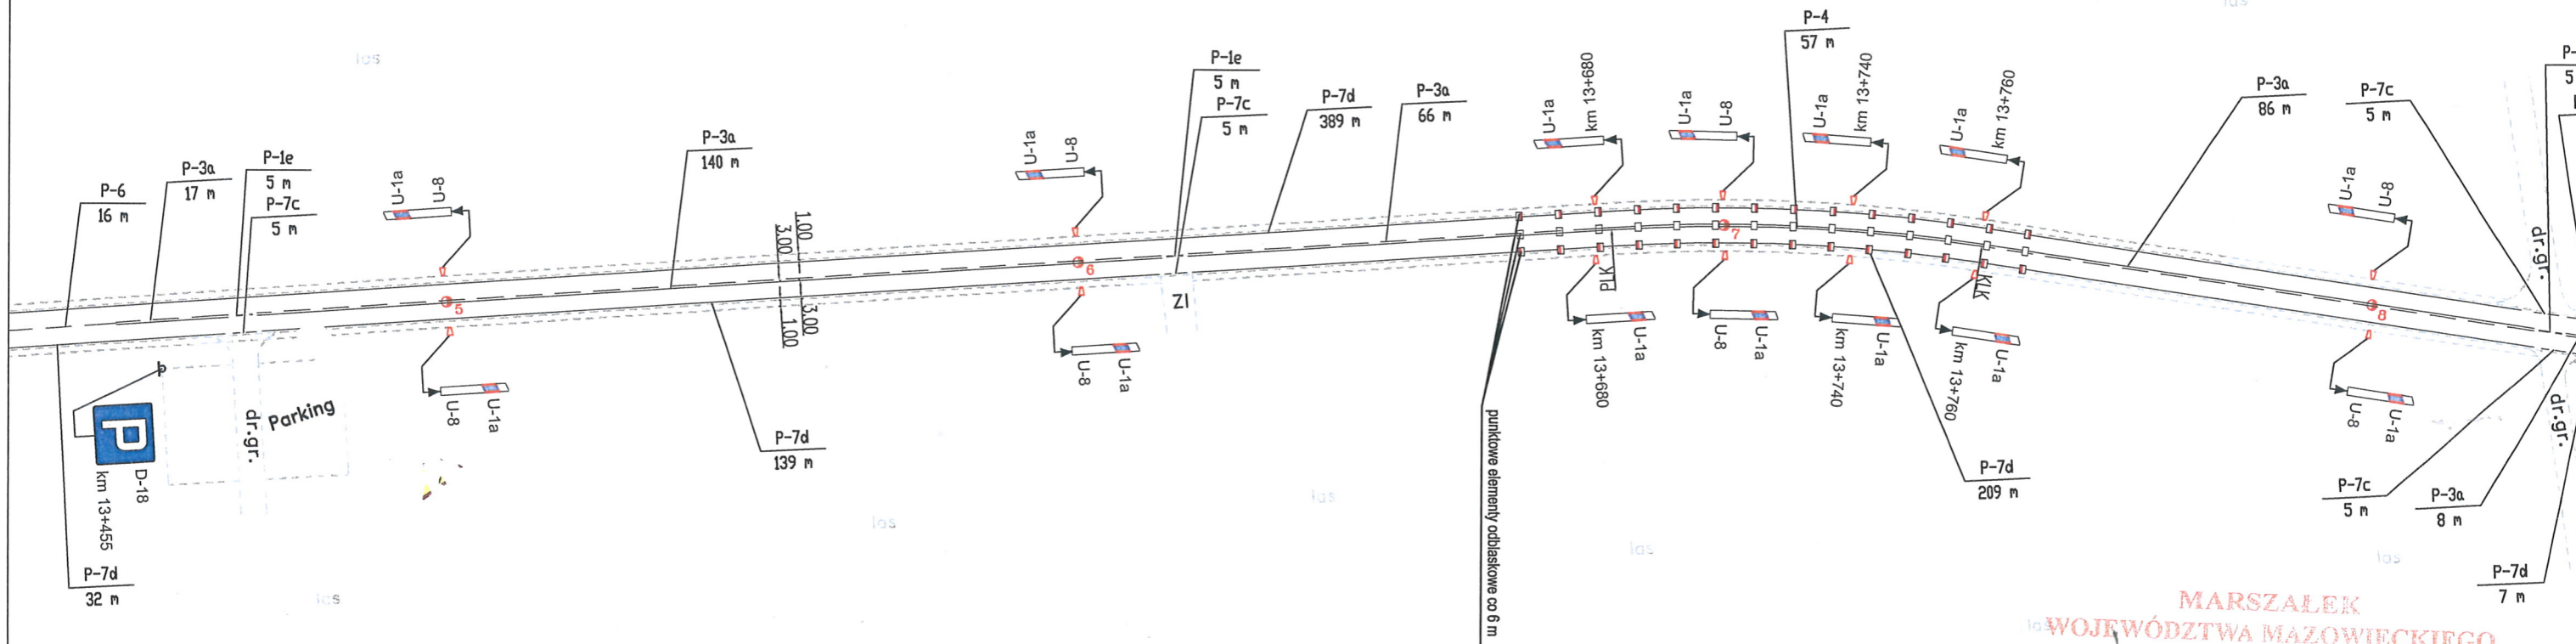


R= 260 m
 $\alpha=13^\circ$
i=3%

MARSZAŁEK
WOJEWÓDZTWA MAZOWIECKIEGO
ZATWIERDZENIE
 NI.D.I. 5418-343/07 ważne do 31.12.09
 Zatwierdzam do realizacji stałą organizację ruchu w całości - ze zmianami. Termin wprowadzenia niniejszej organizacji ruchu należy zgłosić do:
 Departamentu Nieruchomości i Infrastruktury
 03-718 Warszawa, ul. Ks. I. Kłopotowskiego 5 fax: 0221 6979802
 Z up. Marszałka Województwa
 mgr inż. Michał Lesiński
 Kierownik Biura Inżynierii Ruchu

Znaki pionowe	szt.	Znaki poziome	dl. [m]	pow. [m2]	Urządzenia bezpieczeństwa ruchu	szt.
Typ A	0	Linie krawędziowe	803	95	U-1a U-1f U-7 U-8	0
Typ B	0	Linie segregacyjne przerywane	348	67	U-1a U-8	8
Typ C	0	Linie segregacyjne ciągłe	57	14	U-1a	6
Typ D	1	Przejścia dla pieszych	0	0	U-1b U-8	0
Typ E	0	Pow. wyłączone z ruchu	0	0	U-2	0
Typ F	0	Strzałki	0	0	U-3	0
Typ G	0	Linie zatrzyman	0	0	U-9	0
Typ T	0	Inne	0	0	PEO	42
Inne (nietypowe)	0	Łącznie znaki poziome	1208	175	Stalowe bariery ochronne U-14	0


Wykonawca:

 BIURO EKSPERTYZ I PROJEKTÓW
 BUDOWNICTWA KOMUNIKACYJNEGO
 EKKOM Sp. z o.o.
 ul. Wadowicka 81, 30-415 Kraków,
 tel./fax (*12) 267-23-33, 269-65-40,
 e-mail: biuro@ek-kom.pl

Zlecniodawca:

 MAZOWIECKI ZARZĄD
 DRÓG WOJEWÓDZKICH
 W WARSZAWIE
 ul. Kruczkowskiego 3, 00-380 Warszawa
 www.mzdw.pl

Nr drogi:
DW Nr 740
Pikietaż arkusza:
 od km 13+432 do km 13+838

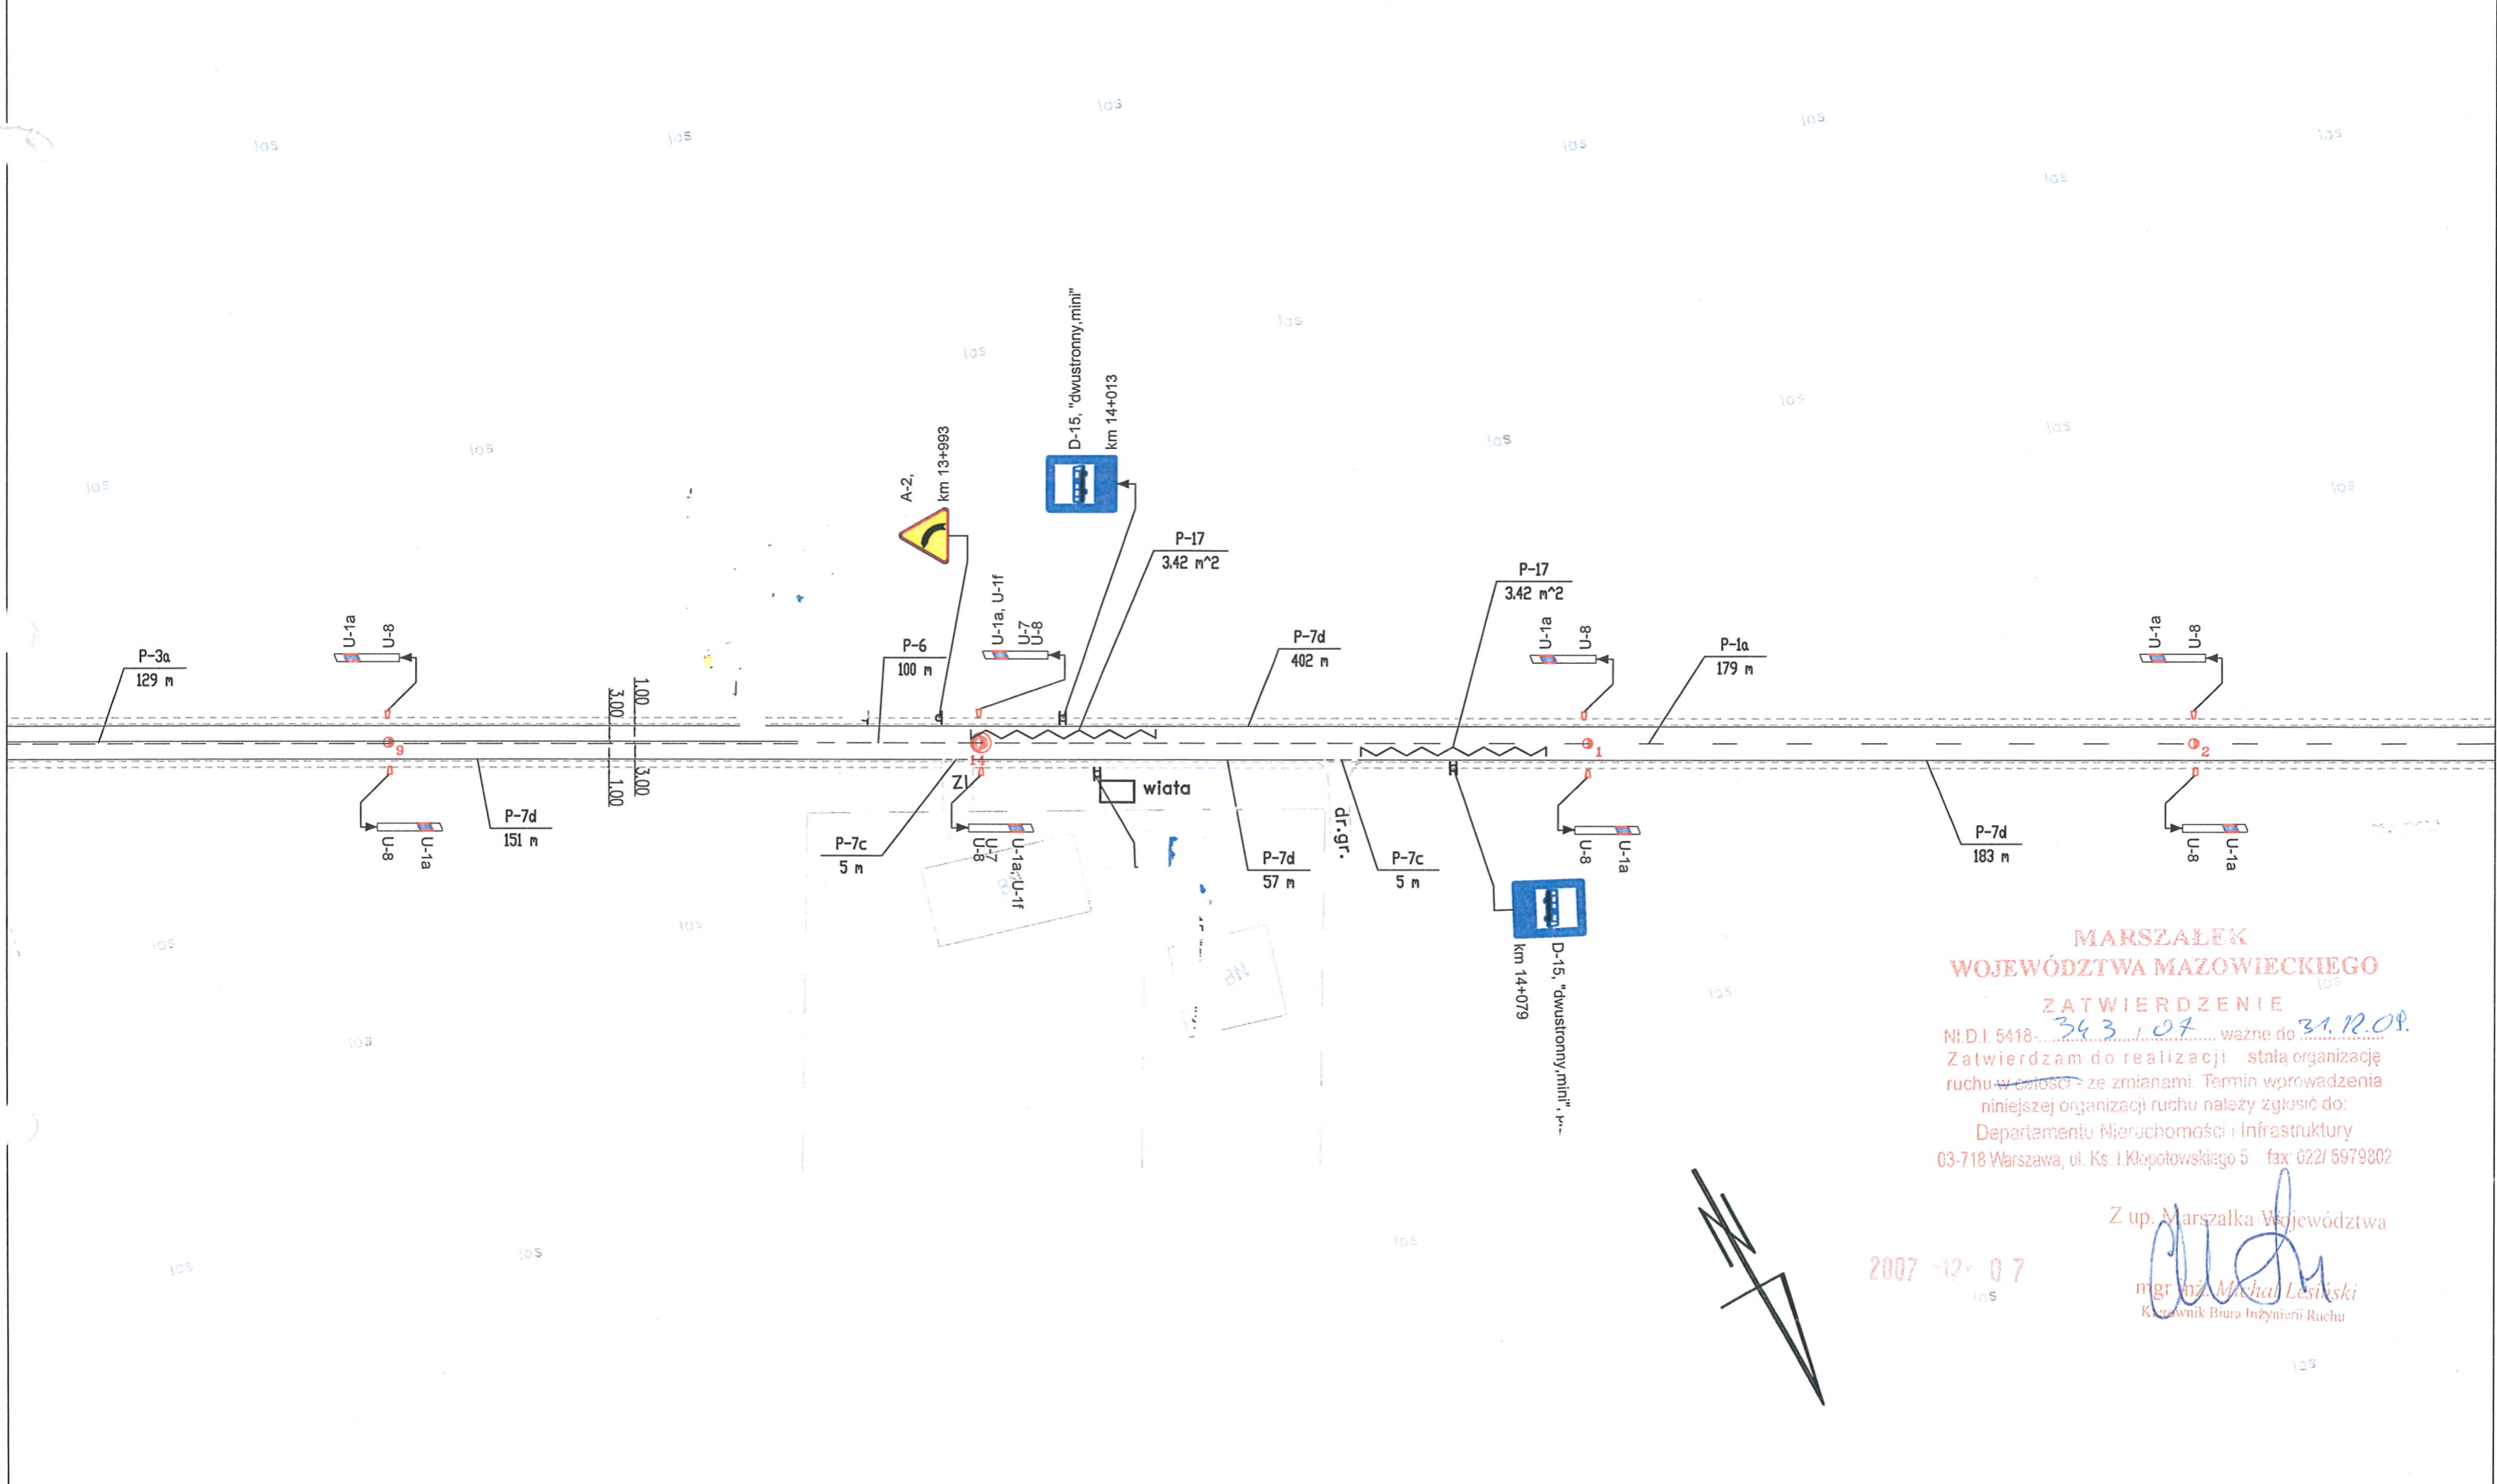Numer arkusza:
40
Skala:
1:1000
 Kraków 2007 r



**MARSZAŁEK
WOJEWÓDZTWA MAZOWIECKIEGO**

ZATWIERDZENIE

Ni.D.I. 5418-343/07 ważne do 31.12.08

Zatwierdzam do realizacji stałą organizację ruchu w całości ze zmianami. Termin wprowadzenia niniejszej organizacji ruchu należy zgłosić do:
Departamentu Nieruchomości i Infrastruktury
03-718 Warszawa, ul. Ks. I. Kłopotowskiego 5 fax: 022/ 5979802

Z up. Marszałka Województwa

(Signature)

mgr inż. *Michał Lesiński*
Kierownik Biura Inżynierii Ruchu

2007-12-07

Znaki pionowe	szt.	Znaki poziome	dl. [m]	pow. [m ²]	Urządzenia bezpieczeństwa ruchu	szt.
Typ A	1	Linie krawędziowe	803	96	U-1a U-1f U-7 U-8	2
Typ B	0	Linie segregacyjne przerywane	408	41	U-1a U-8	6
Typ C	0	Linie segregacyjne ciągłe	0	0	U-1a	0
Typ D	2	Przejścia dla pieszych	0	0	U-1b U-8	0
Typ E	0	Pow. wyłączone z ruchu	0	0	U-2	0
Typ F	0	Strzałki	0	0	U-3	0
Typ G	0	Linie zatrzymań	0	0	U-9	0
Typ T	0	Inne	7	7	PEO	0
Inne (nietypowe)	0	Łącznie znaki poziome	1211	144	Stalowe bariery ochronne U-14	0

Wykonawca:

ekkom sp. z o.o.

BIURO EKSPERTYZ I PROJEKTÓW
BUDOWNICTWA KOMUNIKACYJNEGO
EKKOM Sp. z o.o.
ul. Wodowicka 81, 30-415 Kraków,
tel./fax (*12) 267-23-33, 269-65-40,
e-mail: biuro@ek-kom.pl

Zleceniodawca:


MAZOWIECKI ZARZĄD
DRÓG WOJEWÓDZKICH
W WARSZAWIE
ul. Kruczkowskiego 3, 00-380 Warszawa
www.mzdwp.pl

Nr drogi:
DW Nr 740

Pikietaż arkusza:
od km 13+838 do km 14+245

Numer arkusza:
41

Skala:
1:1000


Kraków 2007 r.

Jeżeli wprowadzenia bliźszej organizacji ruchu należy zastosować znaki:

WOJEWÓDZTWA MAZOWIECKIEGO
 ZATWIERDZENIE Nr NI-D-1.8022.1. 671. 2015 JM
 Zatwierdzam do realizacji stałą organizację ruchu w całości/w części/w częściach z wyjątkiem zmian. Niniejszą organizację ruchu należy wprowadzić do dnia 3.0.CZE. 2016
 Termin wprowadzenia organizacji ruchu należy zgłosić co najmniej na 7 dni przed wprowadzeniem organizacji ruchu do: Departamentu Planowania i Infrastruktury 03-718 Warszawa, ul. Żelazna 5, fax 22 5979802

30 GRU 2015

Zup. Mazowsze
 Katarzyna Mazurek
 Dyrektor Biura
 Nieruchomości i Infrastruktury

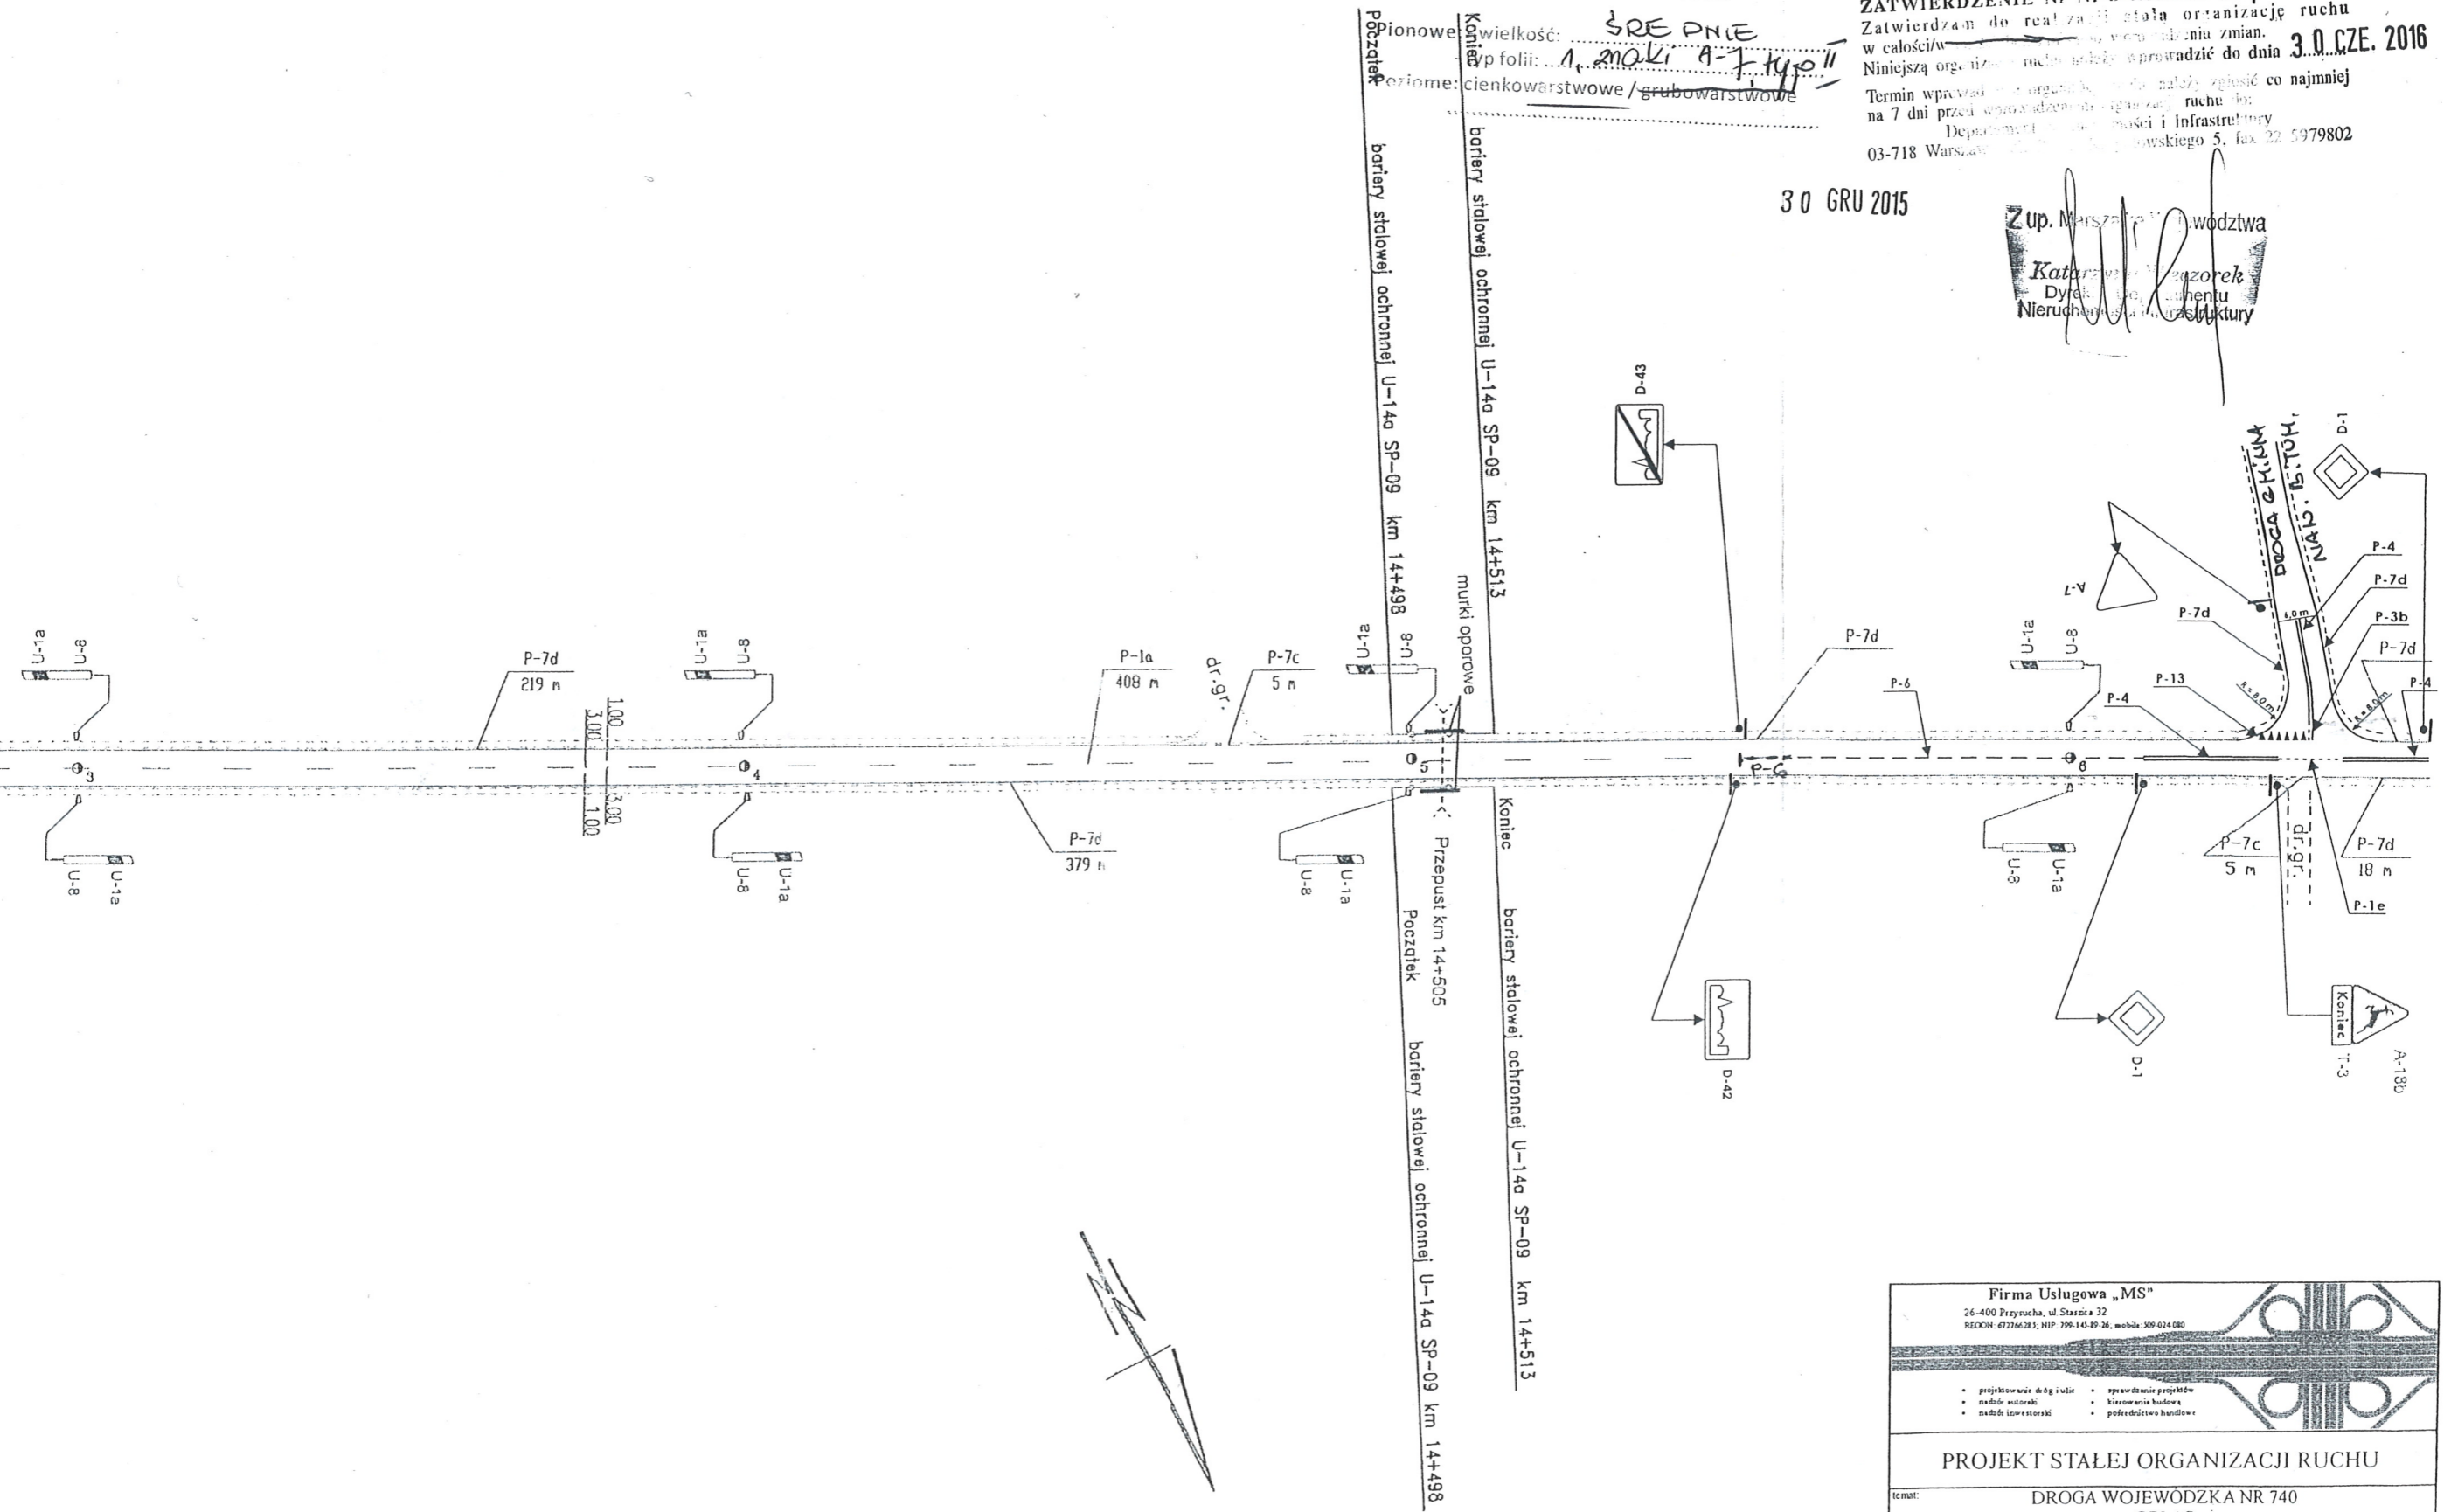

Firma Usługowa „MS” 26-400 Przyrycha, ul. Staszica 32 REGON: 672766283, NIP: 796-141-89-26, mobil: 509 624 680		
<ul style="list-style-type: none"> projektowanie drog i ulic nadzór autorski nadzór inwestorski 	<ul style="list-style-type: none"> zwykłe projekty kierowanie budową pośrednictwo handlowe 	
PROJEKT STAŁEJ ORGANIZACJI RUCHU		
temat: DROGA WOJEWÓDZKA NR 740 OBLAS WŁĄCZENIE DROGI GMINNEJ W KM 14+636		
tytuł: PLAN SYTUACYJNY		
nr rys: 4.1	skala: 1 : 1 000	legenda: <ul style="list-style-type: none"> ○ - elementy istniejące ⊗ - elementy istniejące do likwidacji ○ - elementy projektowane
projektował: mgr inż. SZYMON MATEREK		

Zatwierdzam do realizacji czasową organizację ruchu
w całości / części bez zmian / wprowadzenia zmian
Niniejszą organizację ruchu należy wprowadzić do dnia 31.12.20

Termin wprowadzenia niniejszej i wprowadzenia pozostałej organizacji ruchu należy zgłosić co najmniej na
7 dni przed wprowadzeniem organizacji ruchu do:
Departamentu Nieruchomości i Infrastruktury
ul. Włocławska 10, 00-122 Warszawa tel. 22/5979602

2019-03-05

Do wprowadzenia niniejszej organizacji ruchu należy zastosować znaki:


Pionowe: - wielkość:
- typ:
Poziome:
.....

PROJEKT - SZKIC
organizacji ruchu opiniuje
pozytywnie - negatywnie
z następującymi uwagami:

Komendant Wojewódzkiej Policji
z siedzibą w Radomiu
z upoważnienia

SPECJALISTA
Zespołu ds. Organizacji Służby
V w Zarządzie Ruchu Drogowego
KMP z siedzibą w Radomiu
podkom. Sylwester Burdon

25 MAR. 2019

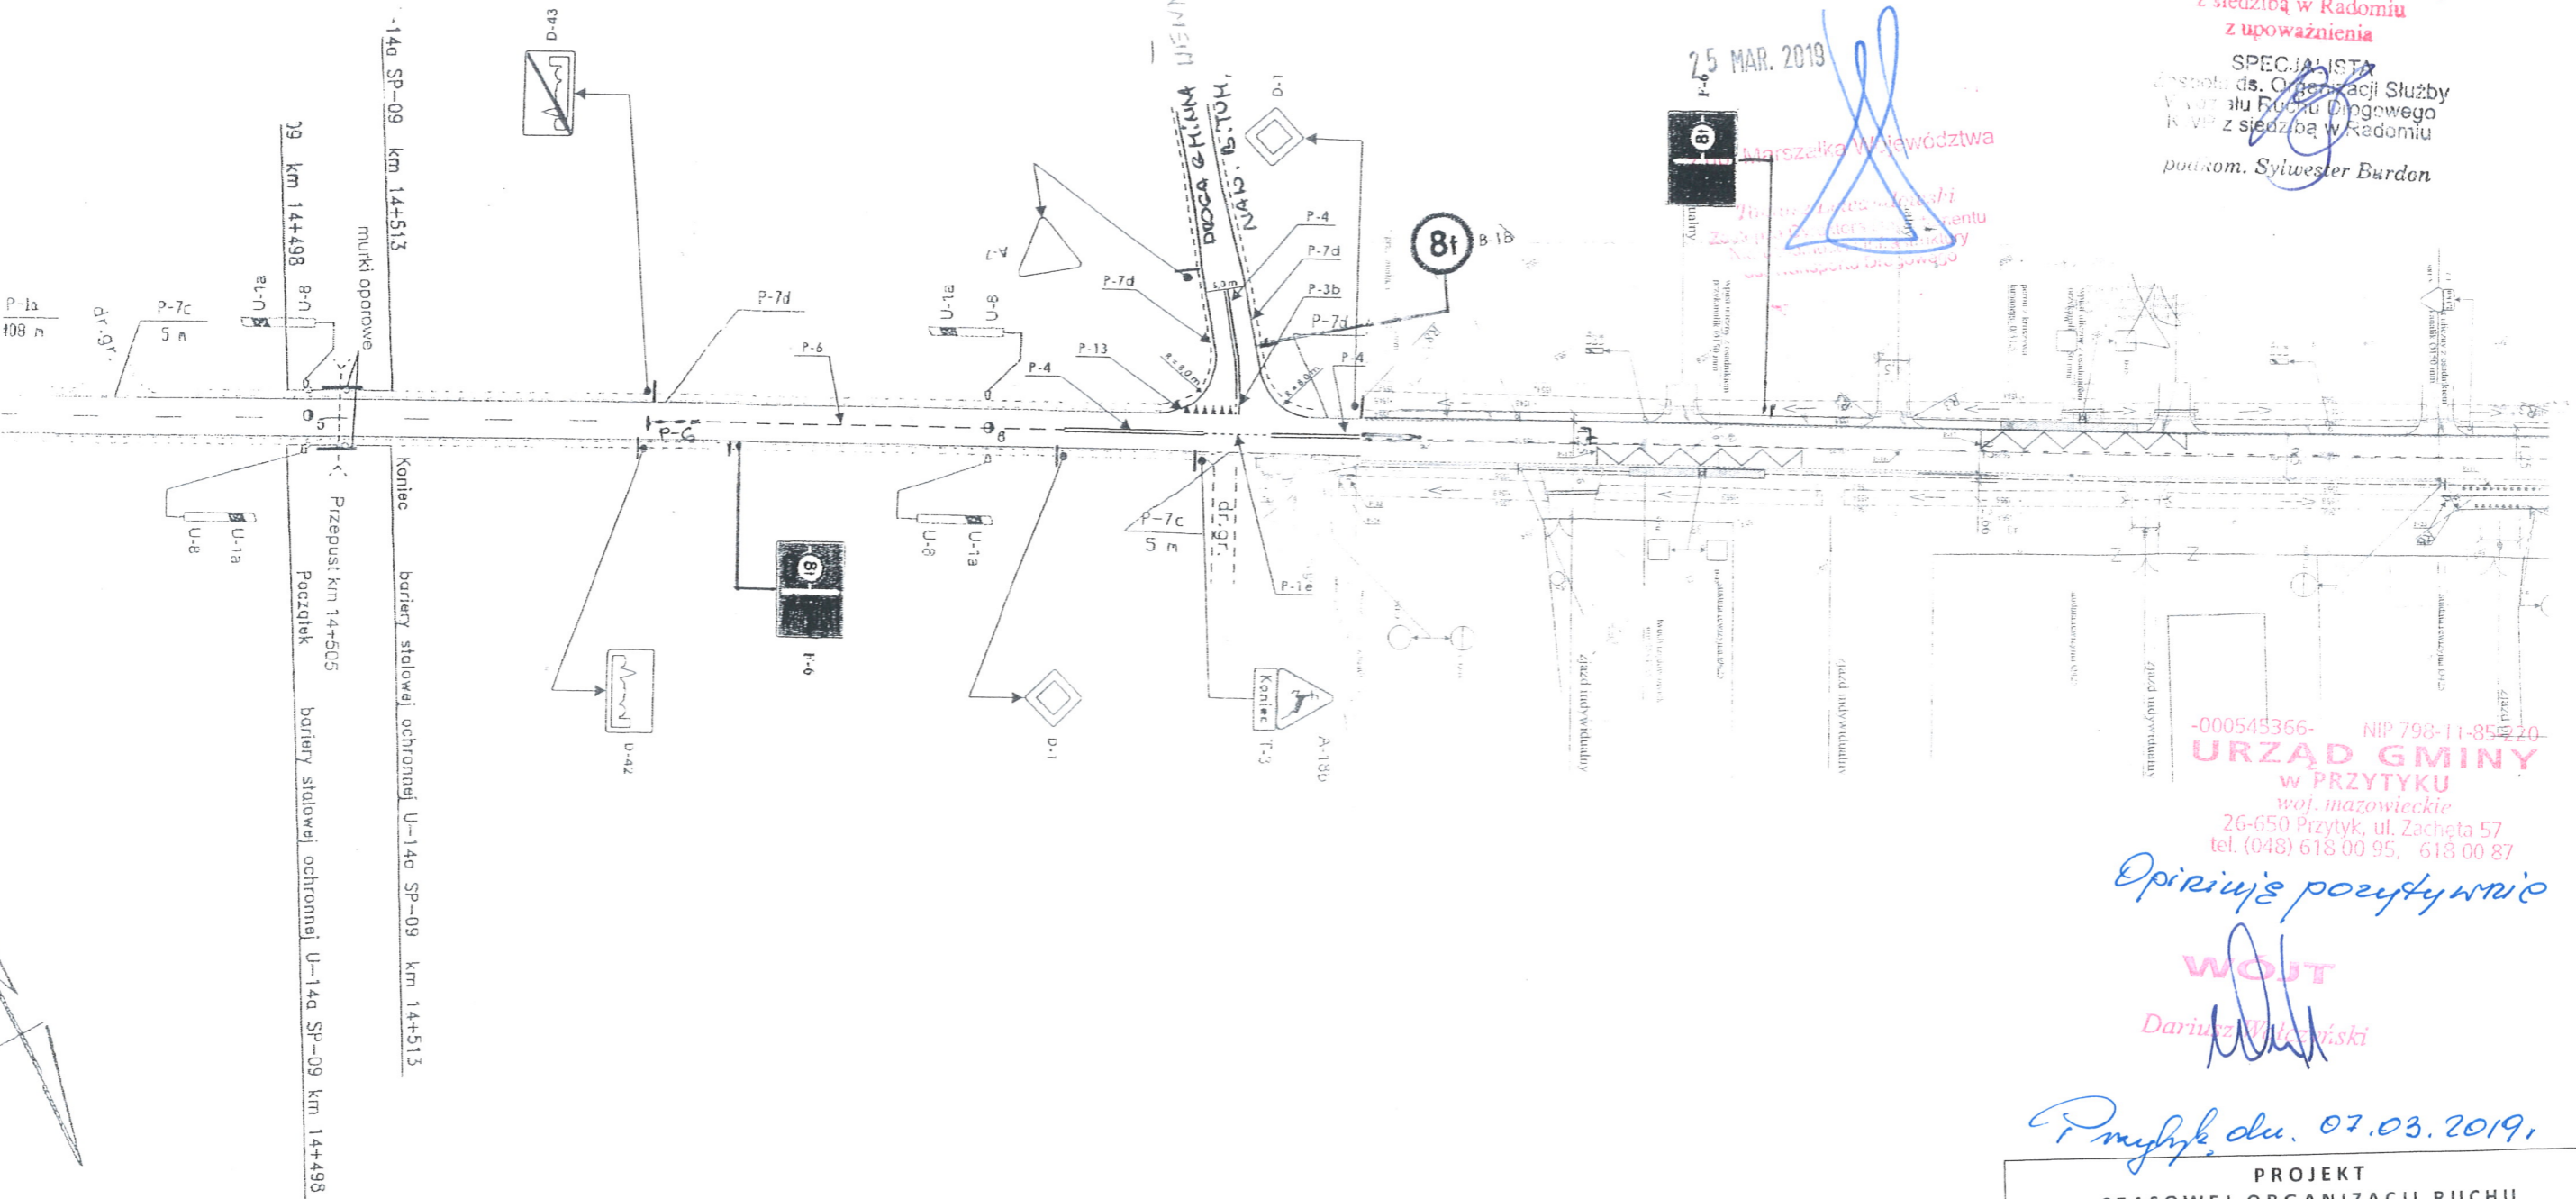

-000545366- NIP 798-11-85-20
URZĄD GMINY
w PRZYTYKU
woj. mazowieckie
26-650 Przytyk, ul. Zachęta 57
tel. (048) 618 00 95, 618 00 87

Opiniuje pozytywnie

WOJT

Dariusz Wilczyński

Pomyślak du. 07.03.2019.

PROJEKT CZASOWEJ ORGANIZACJI RUCHU		
Wprowadzenie ograniczenia wjazdu dla pojazdów o rzeczywistej masie całkowitej ponad 8t na drodze gminnej wewnętrznej w m. Oblas		
Nr rysunku: 4.1 Projekt opracował:	Skala: 1 : 1000	Legenda: ↑ - znaki projektowane I - znaki istniejące x - znaki istniejące do zastąpienia