


istn. ZK-1 nr X-2/9/1,
ZK-WBK136761

projektowana szafka oświetleniowa - na dz. 329 -
zgodnie z WP TAURON moc 3,9kW

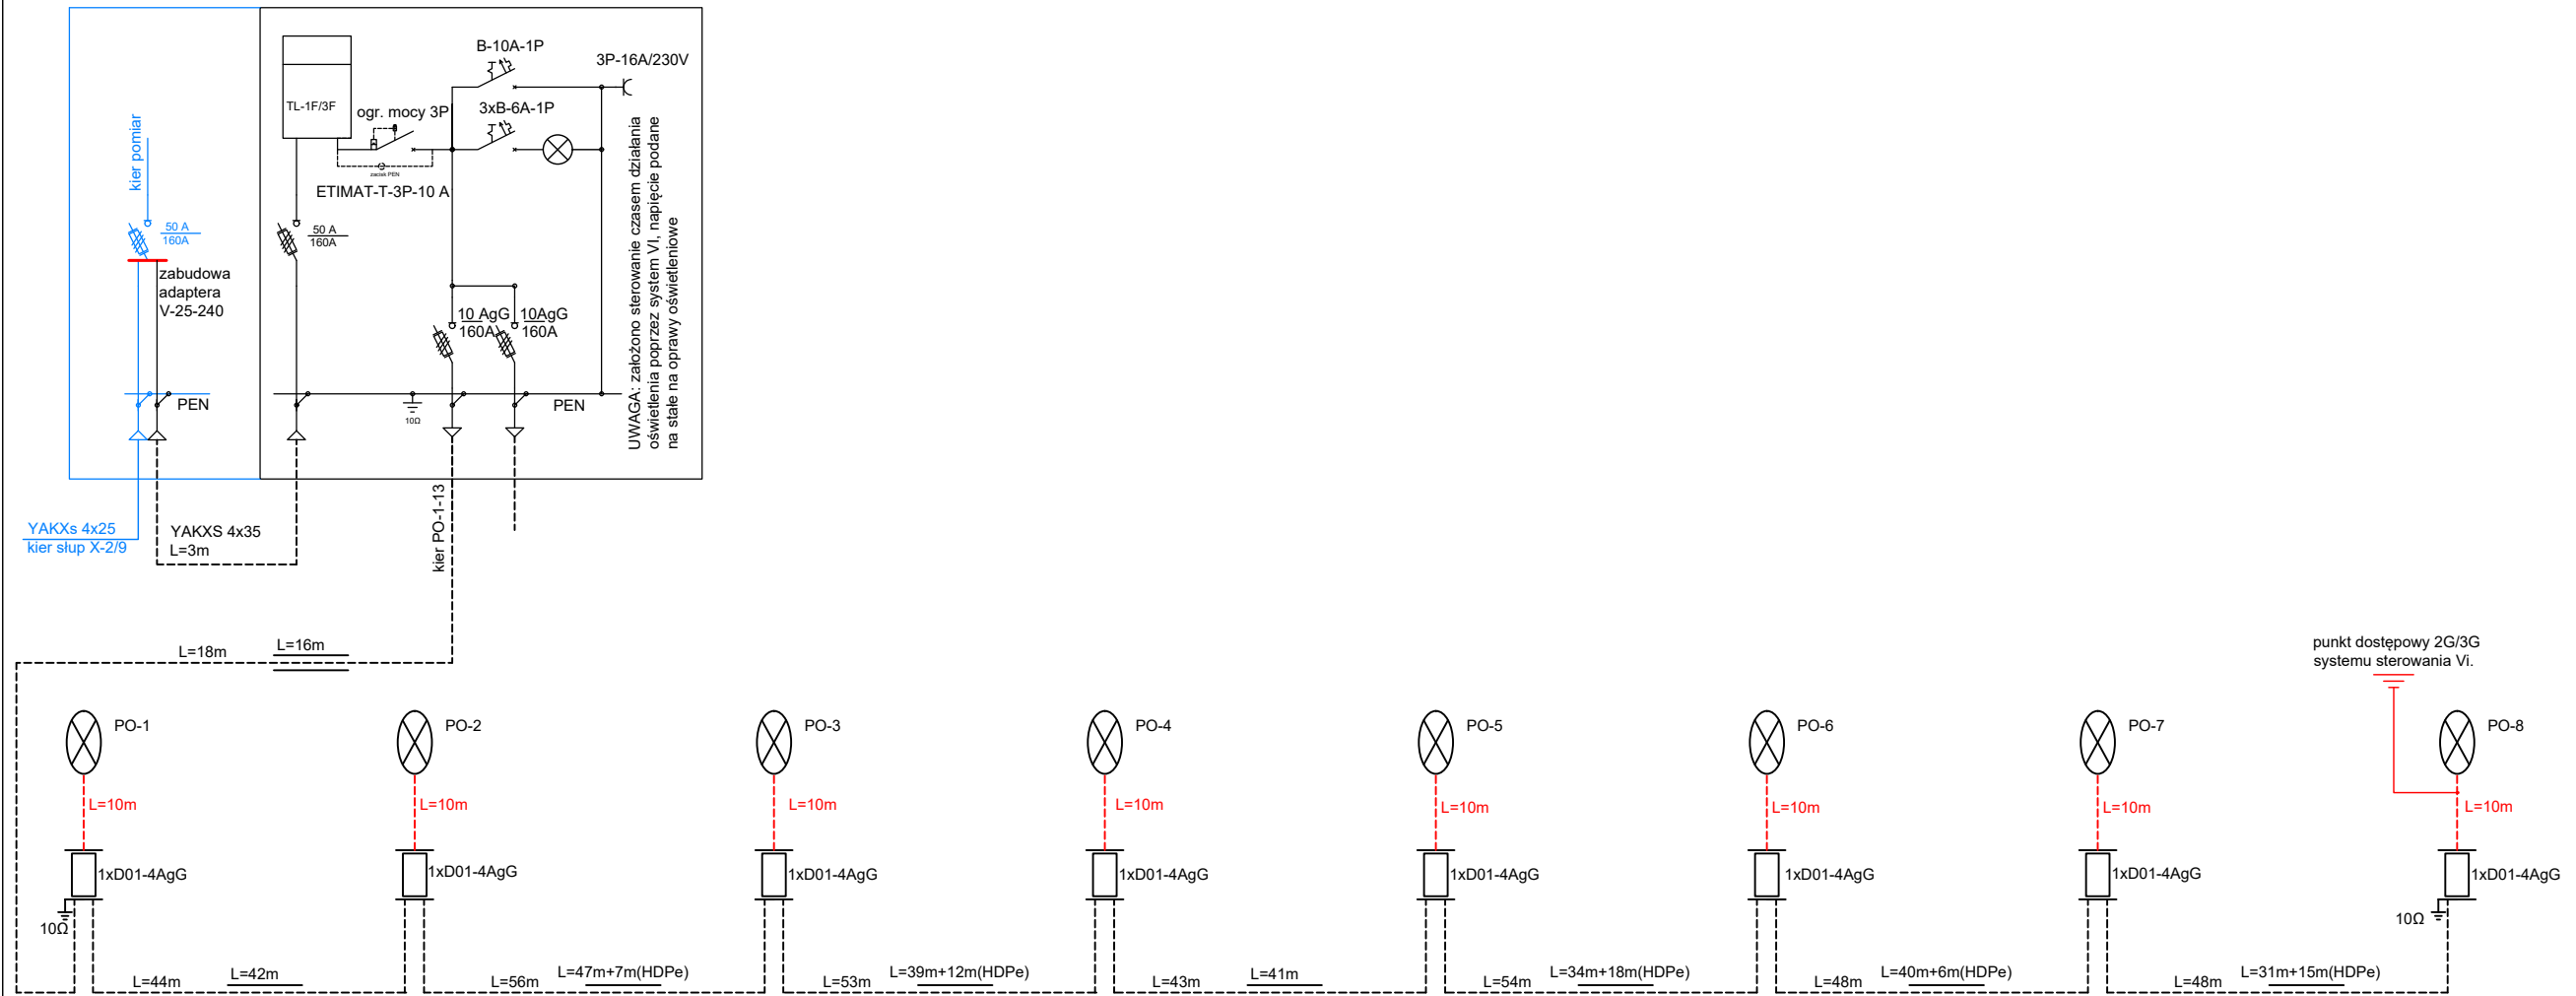

UWAGA:

- układ sieci TN-C,
- końce kabli w PO i SO zaopatrzyć w palczatki termokurczliwe, oraz opisać ich kierunki,
- co trzeci PO zasilić z tej samej fazy,
- poszczególne PO uziemić uziemieniem wspólnym,
- prace w obrębie czynnych sieci wykonywać ręcznie z zachowaniem szczególnej ostrożności, zgodnie z wymaganiami właścicieli sieci,
- ostateczną numerację PO ustalić z Inwestorem na etapie realizacji prac
- lokalizację punktu dostępowego ustalić z dostawcą systemu na podstawie map zasięgu na terenie Gminy Międzyzlesie, zaznacza się, że w przyszłości oświetlenie będzie rozbudowane w kierunku Domaszkowa (odrębne opracowania projektowe) oraz Roztok

Legenda:



oprawa oświetleniowa LED np. IZYLUM 1 / 5399 / 25 LEDs 500mA NW 740 39,3W /543402 z gniazdem ZHAHA oraz sterownikiem systemu Vi. do oświetlenia drogi - minimum 39W, barwa światła 4000K, optyka przystosowana do dróg powiatowych, na słupie stalowym h=8m, z wysięgnikiem 1,5m,

----- projektowany kabel ziemny YAKXs 4x35 (zasilanie SO) L=3m, YAKXs4x25 L=364m (etap 1), długość poszczególnych odcinków wg opisu,

==== L=34m projektowana rura osłonowa 50mm, HDPE wytrzymałość minimalna 450 i 750N (przeciski pod drogą),

--- L=7m --- projektowany przewód YDY3x1,5 - wewnątrz słupa oświetleniowego, długość wg opisu

☐ projektowany zacisk izolowany IZK lub tabliczka słupowa TB z wkładkami 1x4AgG

⊥ uziemienie poszczególnych PO - bednarka FeZn min. 25x4 + sondy pionowe 16mm wg potrzeb, wymagana wartość uziemienia R<10Ω

— elementy w kolorze niebieskim - elementy istniejące

PROJEKT ZAGOSPODAROWANIA TERENU

Marcin Michalski
MICH-EL
Radochów 28,
57-540 Łądek-Zdrój

Skala ---

Przebudowa drogi powiatowej w zakresie budowy oświetlenia drogowego, Długopole Górne dz. 329, Roztoki dz. 170 - etap 1 prac zakres SO - PO-8

Inwestor

Gmina Międzyzlesie,
Pl Wolności 1, 57-530 Międzyzlesie

Projektant

mgr inż Marcin Michalski -
152/DOŚ/2013

Rysunek nr E-3

listopad 2023