


# Schemat zestawu wodomierzowego studni domowych Ø600

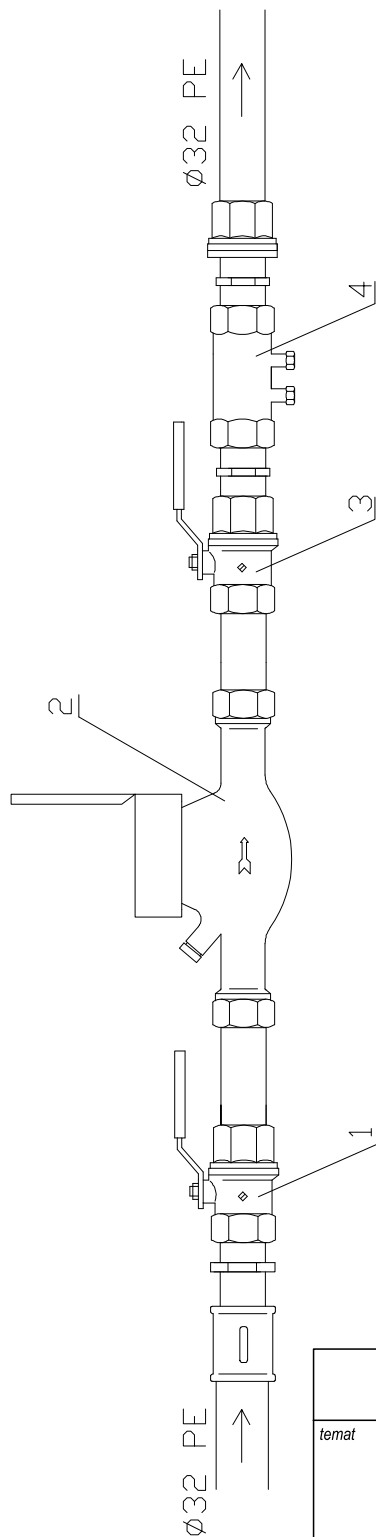

## Oznaczenia

1. zawór kulowy DN25
2. wodomierz skrzydełkowy DN 20 JS 1,6-G1-02 Smart C+ R160
3. zawór kulowy DN 25
4. zawór zwrotny antyskażeniowy typ EA wg PN-EN 1717:2003 DN 20

ZAKŁAD USŁUGOWY JAROSŁAW POLAKOWSKI 82-300 ELBLĄG UL. SUWAŁSKA 21/1				
temat	PROJEKT BUDOWLANY PRZEBUDOWA SIECI WODOCIĄGOWEJ I PRZYŁĄCZY WODY DLA ISTNIEJĄCEJ ZABUDOWY MIESZKANIOWEJ			branża SANIT.
adres inwestycji	GM. ELBLĄG, M. JANÓW, OBR. KOMOROWO ŻUŁAWSKIE dz. nr 57, 58, 59, 162, 163, 164, 165, 166, 167, 168, 169, 170, 171, 172, 173, 174, 175, 177, 470			nr rys. <b>5</b>
nazwa rysunku	ZESTAW WODOMIERZOWY STUDNI SIEĆ WODOCIĄGOWA Z PRZYŁĄCZAMI WODY			skala
opracował	TOMASZ SOBIECKI	upr. nr WAM/0064/POOS/13	podpis	data 04.2020
projektant	JAROSŁAW POLAKOWSKI	upr. nr 628/EL/83	podpis	