


Przekrój podłużny

dl. 67m do km 0+610

strona prawa

Skala 1: $\frac{50}{500}$ 

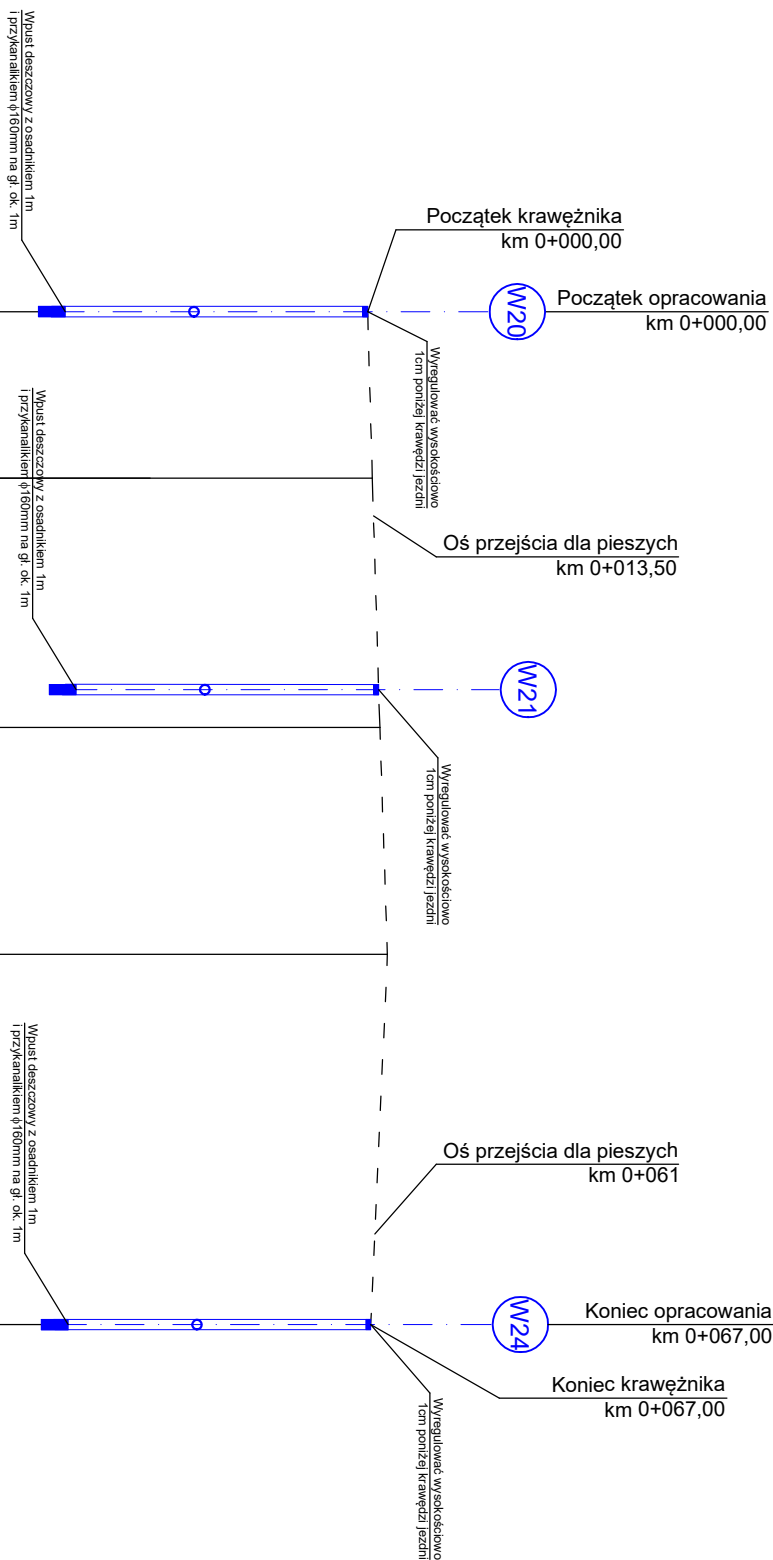

Krawężnik przy chodniku wystawić na 12cm ponad krawędź jezdni

Krawężnik na zjazdach ze skosami zaniżyć do 1-2cm

Krawężnik na przejściach dla pieszych (za wyjątkiem wyniesionego przejścia dla pieszych zaniżyć do 0cm.

Krawężnik przy przejściu wyniesionym wystawić na 10cm ponad krawędź jezdni

Zmianę wysokości krawężnika realizować na dł. 2m

Krawężniki na początku i końcu opracowania wyprowadzać z poziomu terenu na dł. min. 2m

UWAGI:

1. W miejscach wskazanych na projekcie zagospodarowania terenu wykonać wpusty uliczne z wpięciem do rowu przydrożnego lub istniejącej sieci kanalizacji deszczowej (studni lub kolektora).

	poziom porównawczy 90,00 m n.p.m			
	zagospodarowanie terenu		pas drogi powiatowej 1329D	
	rzędne istniejące w krawędzi jezdni	98,04	98,07	98,12
	pochylenia jezdni	<p>i=0.27% L=11.00m i=0.30% L=15.50m i=0.33% L=15.00m i=0.45% L=24.50m</p>		
	odległości	0,00	11,00	27,50
	kilometry i hektometry			42,50
				67,00

(km 0+610)

J a k u b
Frąckowiak
56-320 Krośnice

Zarząd Dróg Powiatowych w Trzebnicy
ul. Łączna 1c
55-100 Trzebnica

Przebudowa drogi powiatowej nr 1329D polegająca na budowie chodnika
w miejscowości Domonowice z podziałem na etapy - ETAP II
na odcinku od początku zabudowań od strony Trzebnicy do skrzyżowania
z drogą powiatową nr 1331D

Tytuł rysunku:	Skala:	Data:
Przekrój podłużny dł. 67m do km 0+610 strona prawa	1:500/50	10.2023

Projektant:	Nr uprawnień:	Podpis:
mgr inż. Jakub Frąckowiak	WK/P/0121/PWOD/18	Rys. nr 5.3