G.271.4.7.2018

Zał. nr 2 do OPZ

KONCEPCJA PODZIAŁU
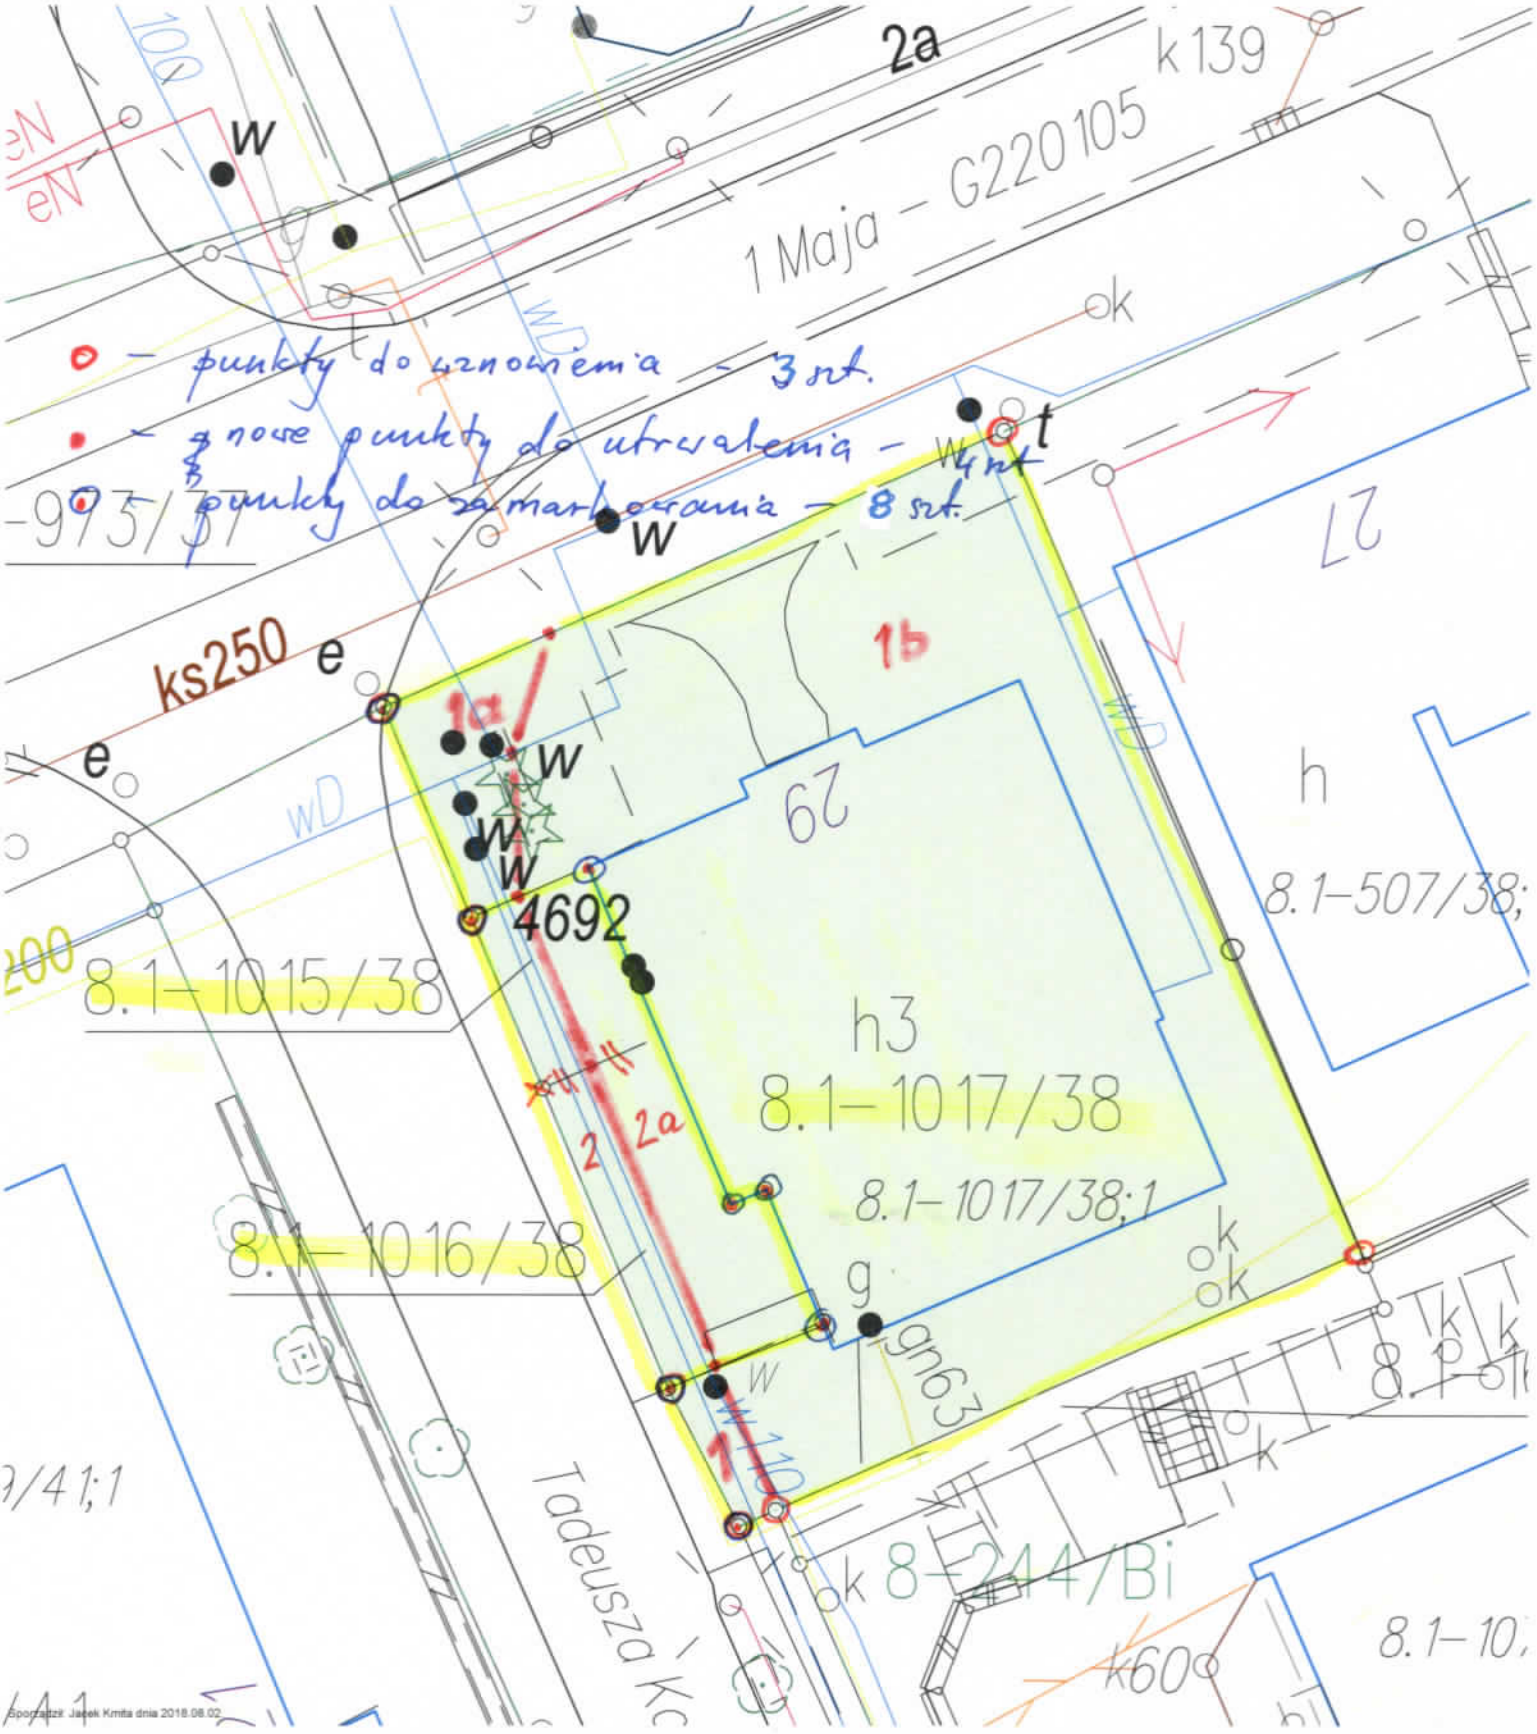
1:250