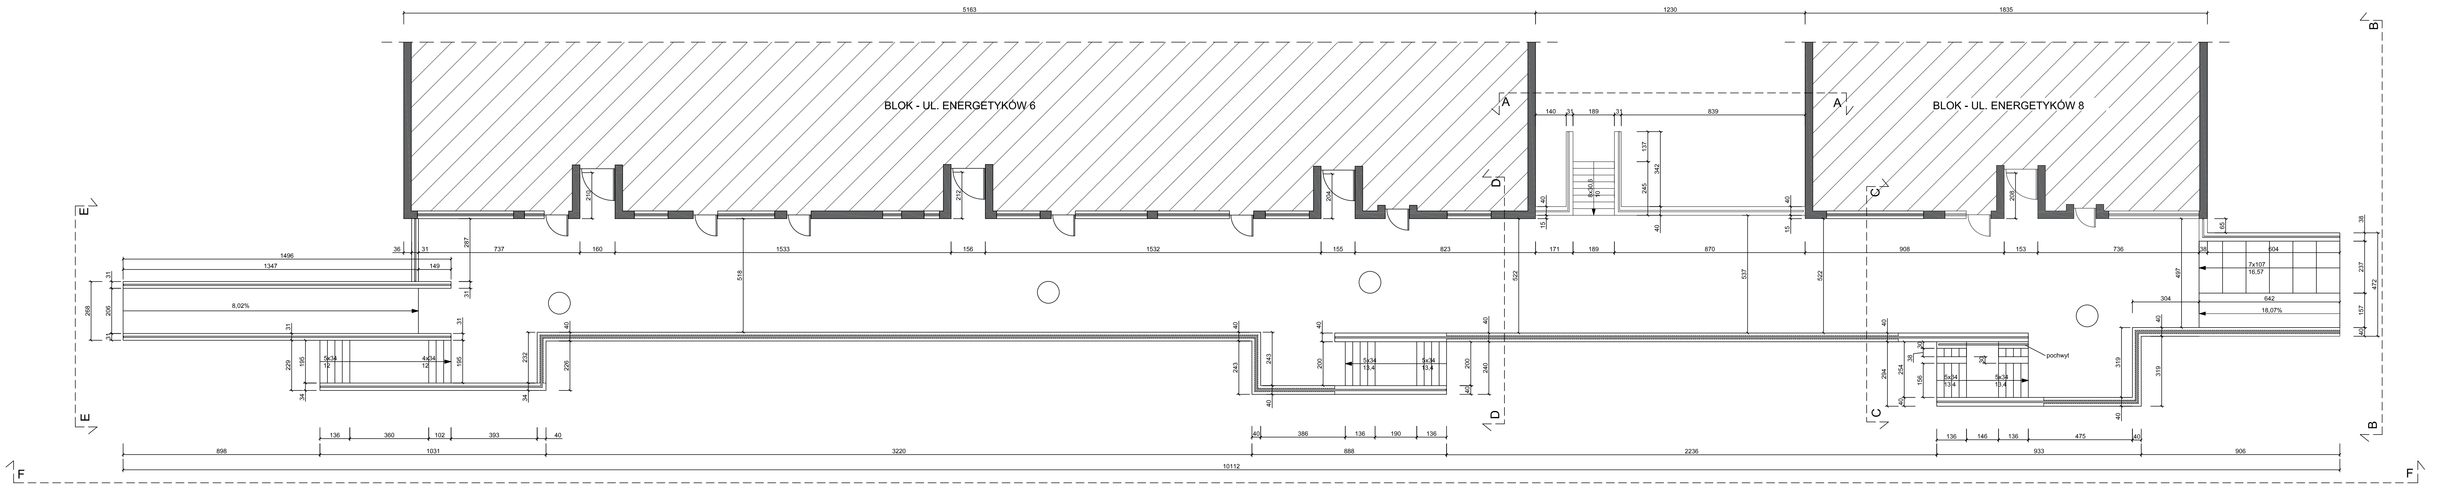

WIDOK F

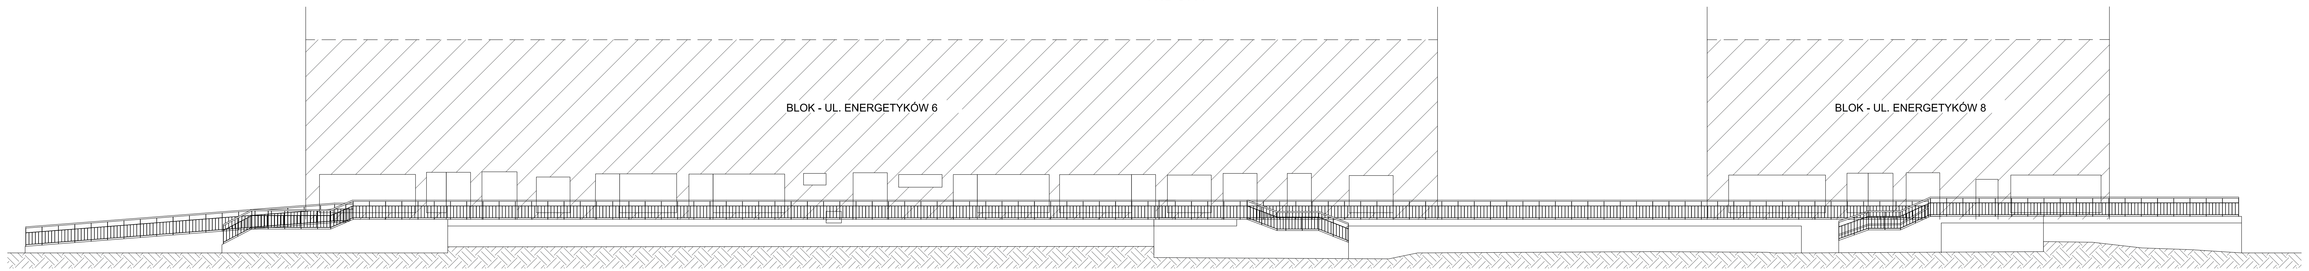

WIDOK A

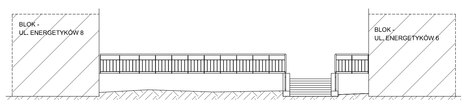

WIDOK B

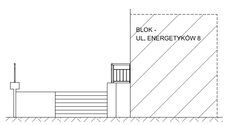

WIDOK C

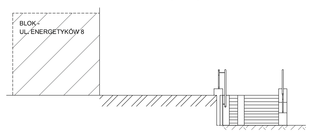

WIDOK D

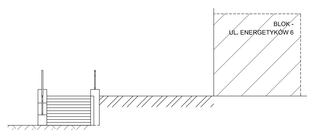

WIDOK E

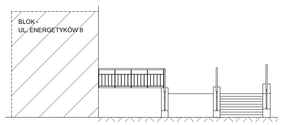

KBA
ul. BRZOZOWA 8A
97-400 BEŁCHATÓW
tel. kom. +48 505 133 263
tel. kom. +48 693 183 109
biuro@kba.net.pl
www.kba.net.pl

INWESTOR
MIASTO BEŁCHATÓW
97-400 Bełchatów
ul. Kościuszki 1

TEMAT
PRZEBUDOWA CIĄGÓW KOMUNIKACYJNYCH PRZY ul. ENERGETYKÓW 6 i 8 W BEŁCHATOWIE

OBIEKT INWESTYCJI
97-400 Bełchatów
ul. Energetyków 6, 8

	IMIĘ I NAZWISKO	NUMER UPRAWNIEŃ	PODPIS
PROJEKTOWAŁ PROJEKTOWAŁ	mgr inż. arch. Anna Modzelewska-Chlanda	DOŚ/0047/2017	
SPRAWDZIŁ SPRAWDZIŁ	mgr inż. Łukasz Krystek	DOŚ/0437/PWBIU/11	

SKALA 1:100 | FORMAT 1175x594 | DATA 12/2021 | NUMER PROJEKTU

TYTUŁ RYSUNKU
INWENTARYZACJA

BRANŻA ARCHITEKTONICZNA | NR RYSUNKU A.01 | STRONA 14

Wszelkie prawa autorskie do niniejszego projektu należą do autora. Kopiowanie, przedrukowywanie, powielanie, wykorzystywanie w całości lub w części bez zgody autora zabrania się. Wszelkie prawa zastrzeżone. Projektowe.