

WRPP/ENB/IUB/5/3.17/1/83
(pieczęć)

Przebiegi dnia 30.12. 1983 r.

Nr 1/83

DECYZJA O STWIERDZENIU PRZYGOTOWANIA ZAWODOWEGO do pełnienia samodzielnych funkcji technicznych w budownictwie

Na podstawie § 155 KPA § 6 ust. 4 i § 13 ust. 1 pkt. 4 lit. c

rozporządzenia Ministra Gospodarki Terenowej i Ochrony Środowiska z dnia 20 lutego 1975 r.
w sprawie samodzielnych funkcji technicznych w budownictwie (Dz.U. Nr 8, poz. 46) stwierdza się, że:

Obywatel(ka) Waldemar Tymcio s. Józefa
specjal. elektromechanika ogólna
technik elektromechaniki
(tytuł naukowy - zawodowy)

urodzony(a) dnia 20 października 51 r. w Wrocławiu

posiada przygotowanie zawodowe upoważniające do wykonywania samodzielnej funkcji

biurowiska budowy i robót

(rodzaj funkcji)

w specjalności instalacyjno - inżynierskiej

(rodzaj specjalności techniczno-budowlanej)

w zakresie instalacji elektrycznych z wyłączeniem instalacji średniego
i wysokiego napięcia

(specjalizacja zawodowa)

Obywatel(ka) Tymcio Waldemar
(imię i nazwisko)

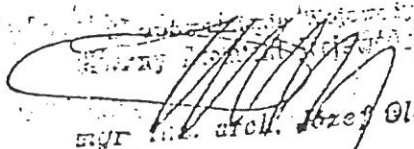
jest upoważniony(a) do:

sporządzania w budownictwie osób fizycznych projektów instalacji elektrycznych - o powszechnie znanych rozwiązaniach konstrukcyjnych i schematach technicznych.

Przedmiotowa decyzja stanowi rozszerzenie zakresu uprawnień określonych decyzją wydaną przez Urząd Wojewódzki w Przemyśle pod tym samym numerem z dnia 21.02.1983 r.

Od niniejszej decyzji przysługuje Obywatelowi prawo wniesienia odwołania do Ministra Administracji i Gospodarki Przestrzennej w Warszawie w terminie dni 14-tu od daty doręczenia decyzji za pośrednictwem Wojewódzkiego Biura Planowania Przestrzennego w Przemyśle.

Otrzymuje : 1. Ob. Waldemar Tymcio
Przemyśl
ul. Łukasieńskiego 18/4
2. A/A


mgr inż. arch. Józef Olech



(podpis i pieczęć)



IZBA ARCHITEKTÓW
RZECZYPOSPOLITEJ POLSKIEJ

PODKARPACKA OKRĘGOWA IZBA ARCHITEKTÓW
OKRĘGOWA KOMISJA KWALIFIKACYJNA

Sygn. akt: POKK-7131/10/2010

Rzeszów, 2010-06-18

DECYZJA Nr Rz/A-06/10

Na podstawie art. 12 ust. 1 pkt 1 i ust. 2, art. 13 ust. 1 pkt 1 i art. 14 ust. 1 pkt 1 ustawy z dnia 7 lipca 1994 r. - Prawo budowlane (tekst jednolity: Dz. U. z 2006 r. Nr 156, poz. 2016), art. 11 i 24 ust. 1 pkt 2 ustawy z dnia 15 grudnia 2000 r. o samorządach zawodowych architektów, inżynierów budownictwa oraz urbanistów (Dz. U. z 2001 r. Nr 5, poz. 42, z późn. zm.) oraz art. 104 i 107 § 1 i 4 ustawy z dnia 14 czerwca 1960 r. - Kodeks postępowania administracyjnego (tekst jednolity: Dz. U. z 2000 r. Nr 98, poz. 1071 z późn. zm.)

stwierdza się, że

Pani mgr inż. arch. AGATA ANNA TYSZCZAK ur. 1 stycznia 1976 r. w Przemyśle

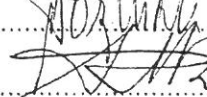
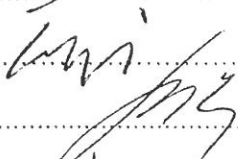
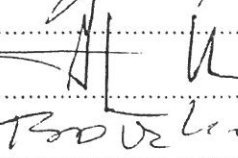


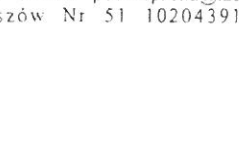

**posiada odpowiednie wykształcenie techniczne i praktykę zawodową
i po zdaniu egzaminu z wynikiem pozytywnym otrzymuje**

UPRAWNIENIA BUDOWLANE

w specjalności architektonicznej do projektowania bez ograniczeń

Decyzja niniejsza jako uwzględniająca w całości żądanie strony nie wymaga uzasadnienia.

Od decyzji przysługuje Pani odwołanie do Krajowej Komisji Kwalifikacyjnej Izby Architektów. Odwołanie wnosi się za pośrednictwem organu, który wydał decyzję tj. Okręgowej Komisji Kwalifikacyjnej Podkarpackiej Okręgowej Izby Architektów, w terminie 14 dni od dnia doręczenia decyzji.

1. Władysław Woźniak	Przewodniczący	
2. Adam Kardys	I wiceprzewodniczący	
3. Ryszard Witek	II wiceprzewodniczący	
4. Jan Bulsza	sekretarz	
5. Danuta Gątorska	członek	
6. Grzegorz Kalita	członek	
7. Władysław Boczkaj	członek	
8. Wojciech Jurasz	Członek	



Otrzymują:

1. Pani Agata Anna Tyszcza; 37-700 Przemyśl ulica Dolińskiego 6/3
2. a/a



PODKARPACKA OKRĘGOWA
IZBA INŻYNIERÓW BUDOWNICTWA

35-060 Rzeszów, ul. J. Słowackiego 20



Okręgowa Komisja Kwalifikacyjna
PDK OIIB/KK/0054/0058/07

Rzeszów, 2007-12-31

DECYZJA

Na podstawie art.24 ust.1 pkt 2 ustawy z dnia 15 grudnia 2000 r. o samorządach zawodowych architektów, inżynierów budownictwa oraz urbanistów (*Dz.U. z 2001 r. Nr 5 poz.42, z późn. zm.*) i art. 12 ust. 1 pkt 1 i 2, art. 12 ust.3, art.13 ust.1 pkt 1 i 2, art.14 ust.1 pkt 2 ustawy z dnia 7 lipca 1994 r. Prawo budowlane (*tekst jednolity: Dz.U. z 2006 r. Nr 156 poz.1118 z późn. zm.*) zgodnie z art. 5 ustawy z dnia 28 lipca 2005 r. o zmianie ustawy – Prawo budowlane oraz o zmianie niektórych innych ustaw (*Dz. U. z 2005 r. Nr 163 poz. 1364*) oraz § 12 pkt 1, oraz § 17 ust 1 pkt 1 i 2 rozporządzenia Ministra Infrastruktury z dnia 18 maja 2005 r. w sprawie samodzielnych funkcji technicznych w budownictwie (*Dz.U. Nr 96 poz. 817*), w związku z art.104 § 1 i 2 Kodeksu postępowania administracyjnego (*Dz.U. z 2000 r., Nr 98 poz.1071 z późn. zm.*)

stwierdzamy, że

Pan JACEK BARAN

inżynier

/kierunek studiów budownictwo/

ur. 29 stycznia 1973 r., miejsce urodzenia - Przemyśl
otrzymuje

UPRAWNIENIA BUDOWLANE

numer ewidencyjny PDK/0167/PWOK/07

**do projektowania i kierowania robotami budowlanymi bez ograniczeń
w specjalności konstrukcyjno-budowlanej**

UZASADNIENIE

W związku z uwzględnieniem w całości żądania strony, na podstawie art. 107 § 4 Kodeksu postępowania administracyjnego (*Dz.U. z 2000 r. Nr 98 poz. 1071 z późn. zm.*) odstępuje się od uzasadnienia decyzji.

Zakres nadanych uprawnień budowlanych wskazano na odwrocie decyzji.

Pouczenie

1. Zgodnie z art. 12 ust. 7 w/w ustawy Prawo budowlane - podstawę do wykonywania samodzielnych funkcji technicznych w budownictwie stanowi wpis do centralnego rejestru Głównego Inspektora Nadzoru Budowlanego oraz wpis na listę członków właściwej izby samorządu zawodowego.
2. Od niniejszej decyzji służy odwołanie do Krajowej Komisji Kwalifikacyjnej Polskiej Izby Inżynierów Budownictwa w Warszawie, za pośrednictwem Podkarpackiej Okręgowej Izby Inżynierów Budownictwa w Rzeszowie w terminie 14 dni od daty jej doręczenia.

Skład Orzekający PDK OIIB

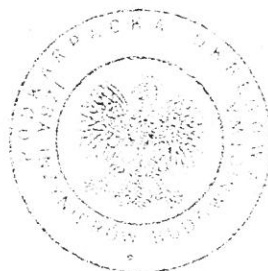
dr inż. Zbigniew Plewako.....

mgr inż. Andrzej Hliniak.....

mgr inż. Lech Krupiński.....

Otrzymują:

1. Pan Jacek Baran
ul. Sadowa 2
37-700 Przemyśl
2. Główny Inspektor
Nadzoru Budowlanego
3. a/a



**Szczegółowy zakres uprawnień
do projektowania i kierowania robotami budowlanymi bez ograniczeń
w specjalności konstrukcyjno- budowlanej**

Pan Jacek Baran

- I. Na mocy art. 12 ust. 1 pkt 1, 2, i art. 13 ust. 3 i 4 ustawy Prawo budowlane w zakresie objętym wyżej wymienioną specjalnością, niniejsze uprawnienia stanowią podstawę do:
- 1. projektowania, sprawdzania projektów architektoniczno-budowlanych i sprawowania nadzoru autorskiego,**
 - 2. kierowania budową lub innymi robotami budowlanymi,**
 - 3. kierowania wytwarzaniem konstrukcyjnych elementów budowlanych oraz nadzoru i kontroli technicznej wytwarzania tych elementów,**
 - 4. wykonywania nadzoru inwestorskiego,**
 - 5. sprawowania kontroli technicznej utrzymania obiektów budowlanych**
- II. Na mocy § 17 ust 1 pkt 1i 2 rozporządzenia Ministra Infrastruktury z dnia 18 maja 2005 r. w sprawie samodzielnych funkcji technicznych w budownictwie (Dz.U. Nr 96 poz. 817), niniejsze uprawnienia uprawniają do projektowania obiektu budowlanego w zakresie:
- sporządzania projektu architektoniczno-budowlanego w odniesieniu do konstrukcji obiektu,**
 - kierowanie robotami budowlanymi, w odniesieniu do konstrukcji i architektury obiektu.**

Uprawnienia budowlane do projektowania uprawniają również do sporządzania projektu zagospodarowania działki lub terenu, w zakresie specjalności objętej niniejszymi uprawnieniami.

Przewodniczący Komisji Kwalifikacyjnej
PODKARPACKIEJ OKRĘGOWEJ
IZBY INŻYNIERÓW BUDOWNICTWA

dr inż. Zbigniew Plewako



WOJEWODA PRZEMYSKI

Przemyśl, 1998-12-17

Nr UAN/III/7342/102/98

D E C Y Z J A
O NADANIU UPRAWNIEŃ BUDOWLANYCH
do pełnienia samodzielnych funkcji technicznych w budownictwie

Na podstawie art. 87, ust.1, pkt 2, art.14, ust.1, pkt 4, ust. 3, pkt 1, art.13, ust.1, pkt 1, ust. 4 ustawy z dnia 7 lipca 1994 r. Prawo budowlane (Dz.U.Nr 89, poz. 414 z 1994 r.) oraz § 9 ust. 1, § 4 ust. 2 rozporządzenia Ministra Gospodarki Przestrzennej i Budownictwa z dnia 30 grudnia 1994r. w sprawie samodzielnych funkcji technicznych w budownictwie (Dz.U.Nr 8 z 1995 r. poz. 38) art. 104, § 1, 2 KPA - w związku z decyzją Komisji Egzaminacyjnej, zawartą w protokole z dnia 3 grudnia 1998 r.

Arkadiusz Mazur,

stwierdzam że : Pan

(imię i nazwisko)

magister inżynier inżynierii środowiska

.....
(tytuł naukowy - zawodowy)

urodzony dnia 23 listopada 1958 r. w Staszowie,

posiada przygotowanie zawodowe upoważniające do projektowania ,

instalacyjnej,

w specjalności

(rodzaj specjalności techniczno - budowlanej)

w zakresie : sieci, instalacji i urządzeń sanitarnych ; wodociągowych, kanalizacyjnych, ciepłych, wentylacyjnych i gazowych - bez ograniczeń.

- Verte -

mgr inż. Arkadiusz Mazur
Przemyśl, ul. Prądzyńskiego 9/2
proj. sieci i instalacji sanitarnych
upr. bud. UAN/III/7342/102/98
kierowanie bud. sieci i instalacji sanit.
upr. bud. UAN/III/7342/28/91 upr. bud. UAN-II-7342/107/94
izba inż. PDR/5/0211/06

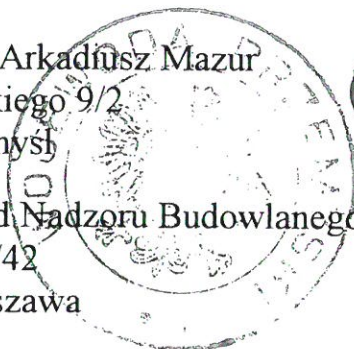
Pan mgr inż. Arkadiusz Mazur jest upoważniony w specjalności instalacyjnej, w zakresie sieci, instalacji i urządzeń sanitarnych do :

1. Projektowania , sprawdzania projektów budowlanych i sprawowania nadzoru autorskiego.
2. Sprawowania kontroli technicznej utrzymania obiektów budowlanych.

Od niniejszej decyzji przysługuje Panu prawo wniesienia odwołania do Głównego Inspektora Nadzoru Budowlanego w Warszawie, w terminie dni 14 od daty doręczenia - za moim pośrednictwem.

Otrzymuje :

1. Pan mgr inż. Arkadiusz Mazur
ul. Prądyńskiego 9/2
37-700 Przemyśl
2. Główny Urząd Nadzoru Budowlanego
ul. Krucza 38/42
00-512 Warszawa
3. A/a



z up. Województwa
mgr inż. Arkadiusz MAZUR
Dyplom Inżyniera
Wydziału Inżynierii Architektury
i Nadzoru Budowlanego



Przemysł, 1996-07-31

WOJEWODA PRZEMYSKI

Nr UAN/III/7342/49/96

DECYZJA
O NADANIU UPRAWNIENÍ BUDOWLANYCH
do pełnienia samodzielnych funkcji technicznych w budownictwie

Na podstawie art.87 ust.1, pkt 2, art.13 ust.1, pkt 1,2, ust.3,4, art.12 ust.1, pkt 1-5, art.14 ust.1, pkt 5, ust.3, pkt 3 ustawy z dnia 7 lipca 1994r. Prawo budowlane (Dz.U.Nr.89, poz.414 z 1994r.) oraz §4 ust.2, §9 ust.1 rozporządzenia Ministra Gospodarki Przestrzennej i Budownictwa z dnia 30 grudnia 1994r. w sprawie samodzielnych funkcji technicznych w budownictwie (Dz.U.Nr.8, poz.38 z 1995r.) w związku z decyzją

Komisji Egzaminacyjnej zawartą w protokole z dnia 27,28 czerwca 1996r.

stwierdzam, że: Pan(i) Wiesław Walat s.Tadeusza,

(imię i nazwisko)

magister inżynier elektryk,

(tytuł naukowy-zawodowy)

urodzony(a) dnia 23 lutego 1954 r. w Przemysłu

posiada przygotowanie zawodowe upoważniające do projektowania i kierowania robotami budowlanymi - bez ograniczeń,

w specjalności instalacyjnej,

(rodzaj specjalności techniczno-budowlanej)

w zakresie sieci, instalacji i urządzeń elektrycznych i elektroenergetycznych.

Pan(i) mgr inż. Wiesław Walat

(imię i nazwisko) jest upoważniony(a) do:

1. Sporządzania i sprawdzania w specjalności instalacyjnej projektów sieci, instalacji i urządzeń elektrycznych i elektroenergetycznych.
2. Kierowania budową i robotami budowlanymi w zakresie sieci, instalacji i urządzeń elektrycznych i elektroenergetycznych.
3. Kierowania wytwarzaniem konstrukcyjnych elementów budowlanych oraz nadzorowania i kontrolowania technicznego wytwarzania tych elementów.
4. Wykonywania nadzoru autorskiego i inwestorskiego.
5. Sprawowania kontroli technicznej utrzymania obiektów budowlanych.

Od niniejszej decyzji przysługuje Panu prawo wniesienia odwołania do Głównego Inspektora Nadzoru Budowlanego w Warszawie, w terminie dni 14-tu od daty doręczenia - za moim pośrednictwem.

Otrzymuje : 1. Pan mgr inż. Wiesław Walat
— ul. B-pa Glazera 8/41
Przemyśl

2. A/a



z up. Wojewody
mgr inż. arch. Jan HAWAJSKI
Dykt. i p.
Wydziału Urbanistyki, Architektury
i Nadzoru Budowlanego

Przemysł, 11-06-2018r

(miejscowość, data)

Sylwester Karaś

(imię i nazwisko)

Ul. Lwowska 145

(adres)

UAN/VII/8386/9/88

(nr uprawnień)

PDK/BO/0272/03

(nr członkowski izby zawodowej)

OŚWIADCZENIE projektanta

Zgodnie z art. 20 ust. 4 ustawy z dnia 7 lipca 1994r. Prawo budowlane (t.j. Dz. U. z 2006r. Nr 156, poz. 1118 z późn. zm.)

o ś w i a d c z a m, że projekt budowlany:

Budowa budynku szatni sportowej klubu „TS2001 Białe-Czerwoni Kaszyce”

(nazwa projektu budowlanego)

Kaszyce

(adres zamierzenia budowlanego)

działki nr ewid. gruntów 59/9

(dane ewidencyjne działki(ek))

czerwiec 2018

(data sporządzenia projektu)

ARCHITEKTURA-KONSTRUKCJE

(branża)

Gmina Orły, ul. Przemyska 3, 37-716 Orły

(inwestor – imię i nazwisko)

został wykonany zgodnie z obowiązującymi przepisami oraz zasadami wiedzy technicznej.

SYLWESTER KARAS
Technik Budowlany
Upr. bud. UAN/VII/8386/9/88
do projektowania, kierowania
i nadzoru nad robotami budowlanymi
(podpis projektanta)

Przemyśl, 11-06-2018r

(miejscowość, data)

Maciej Horbaczek

(imię i nazwisko)

Ul. Bip. Glazera 20/148

(adres)

PDK/0035/ZOOS/04

(nr uprawnień)

PDK/IS/0392/07

(nr członkowski izby zawodowej)

O Ś W I A D C Z E N I E p r o j e k t a n t a

Zgodnie z art. 20 ust. 4 ustawy z dnia 7 lipca 1994r. Prawo budowlane (t.j. Dz. U. z 2006r. Nr 156, poz. 1118 z późn. zm.)

o ś w i a d c z a m, że projekt budowlany:

Budowa budynku szatni sportowej klubu „TS2001 Biało-Czerwoni Kaszyce”

(nazwa projektu budowlanego)

Kaszyce

(adres zamierzenia budowlanego)

działki nr ewid. gruntów 59/9

(dane ewidencyjne działki(ek))

czerwiec 2018

(data sporządzenia projektu)

SANITARNA

(branża)

Gmina Orły, ul. Przemyska 3, 37-716 Orły

(inwestor – imię i nazwisko)

został wykonany zgodnie z obowiązującymi przepisami oraz zasadami wiedzy technicznej.

PROJEKTANT URZĄDZEŃ SANITARNYCH
MACIEJ HORBACZEK
UPRAWNIENIA DO PROJEKTOWANIA
W SPECJALNOŚCI: KANALIZACJI W ZAKRESIE:
SIECI WENTYLACYJNYCH, CIEPLNYCH,
WENTYLACYJNYCH, GAZOWYCH,
WODOCIĄGOWYCH I KANALIZACYJNYCH
numer ewidencyjny PDK/0035/ZOOS/04

Waldemar Tymcio

(imię i nazwisko)

Ul. Borelowskiego 1A/17

(adres)

WBPP/ZNB/IUB/5/3.17/1/83

(nr uprawnień)

PDK/IE/0841/03

(nr członkowski izby zawodowej)

O Ś W I A D C Z E N I E p r o j e k t a n t a

Zgodnie z art. 20 ust. 4 ustawy z dnia 7 lipca 1994r. Prawo budowlane (t.j. Dz. U. z 2006r. Nr 156, poz. 1118 z późn. zm.)

o ś w i a d c z a m, że projekt budowlany:

Budowa budynku szatni sportowej klubu „TS2001 Biało-Czerwoni Kaszyce”

(nazwa projektu budowlanego)

Kaszyce

(adres zamierzenia budowlanego)

działki nr ewid. gruntów 59/9

(dane ewidencyjne działki(ek))

czerwiec 2018

(data sporządzenia projektu)

ELEKTRYKA

(branża)

Gmina Orły, ul. Przemyska 3, 37-716 Orły

(inwestor – imię i nazwisko)

został wykonany zgodnie z obowiązującymi przepisami oraz zasadami wiedzy technicznej.

Waldemar TYMCIO
upr. bud. Nr 1/83 O/W Przemyśl
WBPP/ZNB/IUB/5/3.17/1/83
do projektowania i kierowania robotami
w zakresie instalacji elektrycznych
(podpis projektanta)

Agata Tyszcza

(imię i nazwisko)

Ul. Dolińskiego 6/3 , 37-700 Przemyśl

(adres)

Rz/A-06/10

(nr uprawnień)

PK-0288

(nr członkowski izby zawodowej)

O Ś W I A D C Z E N I E

Sprawdzający

Zgodnie z art. 20 ust. 4 ustawy z dnia 7 lipca 1994r. Prawo budowlane (t.j. Dz. U. z 2006r. Nr 156, poz. 1118 z późn. zm.)

o ś w i a d c z a m, że projekt budowlany:

Budowa budynku szatni sportowej klubu „TS2001 Białe-Czerwone Kaszyce”

(nazwa projektu budowlanego)

Kaszyce

(adres zamierzenia budowlanego)

działki nr ewid. gruntów 59/9

(dane ewidencyjne działki(ek))

czerwiec 2018

(data sporządzenia projektu)

ARCHITEKTURA

(branża)

Gmina Orły, ul. Przemyska 3, 37-716 Orły

(inwestor – imię i nazwisko)

został wykonany zgodnie z obowiązującymi przepisami oraz zasadami wiedzy technicznej.

mgr inż. arch. Agata Tyszcza
uprawnienia budowlane Nr RZ/A-06/10
w specjalności architektonicznej
do projektowania i nadzoru

(podpis sprawdzającego)

Jacek Baran

(imię i nazwisko)

Ul. Sadowa 2, 37-700 Przemyśl

(adres)

PDK/0167/PWOK/07

(nr uprawnień)

PDK/BO/0054/08

(nr członkowski izby zawodowej)

O Ś W I A D C Z E N I E

projektant (sprawdzający)

Zgodnie z art. 20 ust. 4 ustawy z dnia 7 lipca 1994r. Prawo budowlane (t.j. Dz. U. z 2006r. Nr 156, poz. 1118 z późn. zm.)

o ś w i a d c z a m, że projekt budowlany:

Budowa budynku szatni sportowej klubu „TS2001 Bialo-Czerwoni Kaszyce”

(nazwa projektu budowlanego)

Kaszyce

(adres zamierzenia budowlanego)

działki nr ewid. gruntów 59/9

(dane ewidencyjne działki(ek))

czerwiec 2018

(data sporządzenia projektu)

KONSTRUKCJE

(branża)

Gmina Orły, ul. Przemyska 3, 37-716 Orły

(inwestor – imię i nazwisko)

został wykonany zgodnie z obowiązującymi przepisami oraz zasadami wiedzy technicznej.

upr. bud. do projektowania i kierowania
robotami budowlanymi bez ograniczeń
w specjalności konstrukcyjno-budowlanej

(podpis projektanta (sprawdzającego))

Arkadiusz Mazur

(imię i nazwisko)

Ul. Prądyńskiego 9/2, P-śl

(adres)

UAN/III/7342/102/98

(nr uprawnień)

PDK/IS/0211/06

(nr członkowski izby zawodowej)

O Ś W I A D C Z E N I E (sprawdzający)

Zgodnie z art. 20 ust. 4 ustawy z dnia 7 lipca 1994r. Prawo budowlane (t.j. Dz. U. z 2006r. Nr 156, poz. 1118 z późn. zm.)

o ś w i a d c z a m, że projekt budowlany:

Budowa budynku szatni sportowej klubu „TS2001 Biało-Czerwoni Kaszyce”

(nazwa projektu budowlanego)

Kaszyce

(adres zamierzenia budowlanego)

działki nr ewid. gruntów 59/9

(dane ewidencyjne działki(ek))

czerwiec 2018

(data sporządzenia projektu)

SANITARNA

(branża)

Gmina Orły, ul. Przemyska 3, 37-716 Orły

(inwestor – imię i nazwisko)

został wykonany zgodnie z obowiązującymi przepisami oraz zasadami wiedzy technicznej.

mgr inż. Arkadiusz Mazur
Przemyśl, ul. Prądyńskiego 9/2
proj. sieci i instalacji sanitarnych
upr. bud. UAN/III/7342/102/98
kierowanie bud. sieci i instalacji sanit.
upr. bud. UAN/VIII/7342/23/91, upr. bud. UAN-II/7342/107/94
IZBA INŻ. PDK/IS/0211/06

podpis (sprawdzający)

Wiesław Walat

(imię i nazwisko)

ul. Wodna 4/7, 37-700 P-śl

(adres)

UAN/III/7342/49/96

(nr uprawnień)

PDK/IE/0727/02

(nr członkowski izby zawodowej)

O Ś W I A D C Z E N I E

sprawdzający

Zgodnie z art. 20 ust. 4 ustawy z dnia 7 lipca 1994r. Prawo budowlane (t.j. Dz. U. z 2006r. Nr 156, poz. 1118 z późn. zm.)

o ś w i a d c z a m, że projekt budowlany:

Budowa budynku szatni sportowej klubu „TS2001 Biało-Czerwoni Kaszyce”

(nazwa projektu budowlanego)

Kaszyce

(adres zamierzenia budowlanego)

działki nr ewid. gruntów 59/9

(dane ewidencyjne działki(ek))

czerwiec 2018

(data sporządzenia projektu)

ELEKTRYCZNA

(branża)

Gmina Orły, ul. Przemyska 3, 37-716 Orły

(inwestor – imię i nazwisko)

został wykonany zgodnie z obowiązującymi przepisami oraz zasadami wiedzy technicznej.

mgr inż. WIESŁAW WALAT

Upr. bud. nr UAN/III/7342/49/96
do projektowania i kierowania
robotami budowlanymi, w tym:
(podpis sprawdzający)
instalacji i urządzeń elektrycznych
i elektroenergetycznych bez ograniczeń

STAROSTA PRZEMYSKI

Województwo : PODKARPACKIE

Powiat : PRZEMYSKI

Jednostka ewidencyjna : 181307_2 ORŁY

Obręb : 0005 KASZYCE

Nr kancelaryjny : G.II.C.6621.747.2018

UPROSZCZONY WYPIS Z REJESTRU GRUNTÓW

z dnia: 2018-03-20

Jednostka rejestrowa : G.588

Lp	Podmiot ewidencyjny	Charakter własności / władania	Udział
1	GMINA ORŁY PRZEMYSKA 3; 37-716 ORŁY;	własność	1/1

Nr działki	Ark.	Położenie działki	Opis użytku	Oznaczenie użytków i konturów klasyfikac.	Pow. użytku [ha]	Pow. działki [ha]	Nr KW lub inny dokument własności
59/9	4		tereny rekreacyjno- wypoczynkowe	Bz	1.69	1.69	PR1P/00094326/6
Id działki: 181307_2.0005.59/9							

Razem powierzchnia działek :

1.69 ha

Słownie : jeden ha. sześćdziesiąt dziewięć ar.

Wypis zawiera dane według stanu na dzień : 2018-03-20

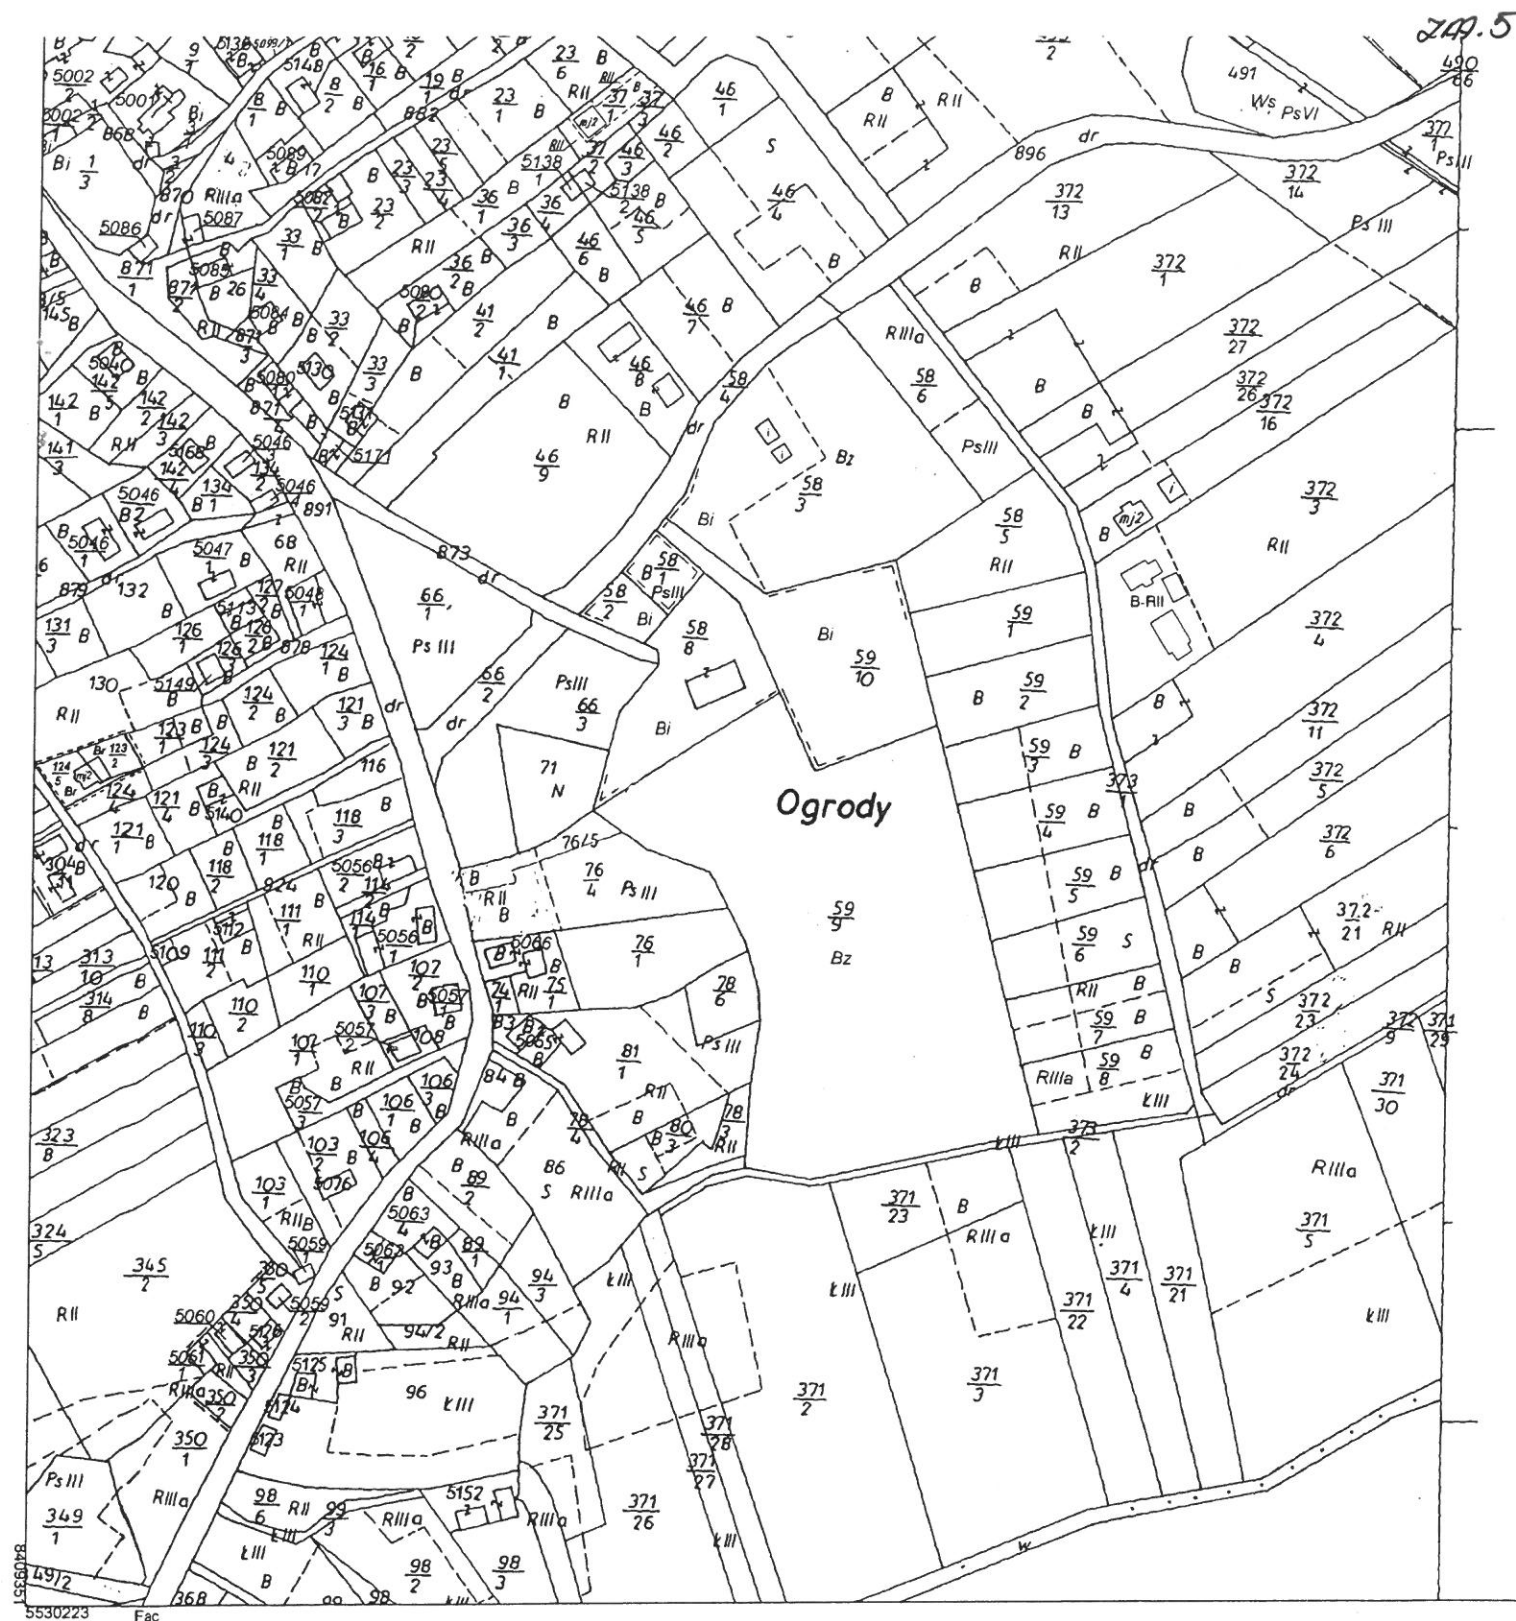
Sporządził : Maria Buś



z up. STAROSTY

Maria Buś
Podinspektorw Wydziale Geodezji, Kartografii, Katastru
Gospodarki Nieruchomościami i Mieniem Powiatu

(imię i nazwisko osoby reprezentującej organ)



kopia MAPY EWIDENCYJNEJ

Poświadcza się zgodność niniejszej kopii
z treścią materiału państwowego zasobu
geodezyjnego i kartograficznego

PROJEKT ZAGOSPODAROWANIA TERENU

działki nr 59/9 obręb 0005 Kaszyce, jednostka ewidencyjna 181307_2 Orły, pow. przemyski.

A/ OPIS TECHNICZNY

1. Dane ogólne

- 1.1. Inwestor
- 1.2. Podstawa opracowania
- 1.3. Przedmiot opracowania

2. Dane techniczne

3. Zagospodarowanie działki

- 3.1. Lokalizacja
- 3.2. Uzbrojenie działki

4. Dane o wpisie do rejestru zabytków

5. Dane o wpływie eksploatacji górniczej, niebezpieczeństwu powodzi i osuwaniem mas ziemi

6. Wpływ obiektu na środowisko

7. Informacja o oddziaływaniu na środowisko i organizmy chronione przepisami dotyczącymi ochrony gatunkowej

8. Bilans gruntów działki

9. Obszar oddziaływania obiektu

B/ PLAN ZAGOSPODAROWANIA TERENU 1:500A/ OPIS TECHNICZNY

1. DANE OGÓLNE:

1.1 INWESTOR: Gmina Orły, ul. Przemyska 3, 37-716 Orły

1.2. PODSTAWA OPRACOWANIA:

- Zlecenie inwestora.
- Decyzja o warunkach zabudowy

1.3. PRZEDMIOT OPRACOWANIA :

Budowa budynku szatni sportowej klubu „TS2001 Białe-Czerwoni Kaszyce”

2. DANE TECHNICZNE PROJEKTOWANEJ INWESTYCJI :

Budowa budynku szatni sportowej klubu „TS2001 Białe-Czerwoni Kaszyce” wg projektu indywidualnego wykonanego przez studio projektowe “NEOFORMA” z Przemysłu.

Powierzchnia zabudowy	100,32 m ²
Powierzchnia użytkowa	75,00 m ²
Powierzchnia całkowita	100,32 m ²
Kubatura	424,00 m ³

3. ZAGOSPODAROWANIE DZIAŁKI:

3.1. LOKALIZACJA:

Obiekty usytuowane są na działce nr 59/9 obręb Kaszyce, jednostka ewidencyjna Orły.

3.2. UZBROJENIE DZIAŁKI – WG ZAŁ. PROJEKTU ZAGOSPODAROWANIA TERENU:

- zaopatrzenie w wodę – projektowanym przyłączem wodociągowym PE 80 ø32 do sieci wodociągowej – wg odrębnego opracowania
- odprowadzenie ścieków – projektowany przyłącz kanalizacyjny z rur i kształtek PVC ø160 do sieci kanalizacyjnej – wg odrębnego opracowania

- projektowany przyłącz elektroenergetyczny – wg odrębnego opracowania
- istniejący zjazd z drogi publicznej dz. nr 891 poprzez drogę wewnętrzną dz. nr 873 i 58/8
- odprowadzenie wód opadowych na teren własnej działki.

4. DANE O WPISIE DO REJESTRU ZABYTKÓW

Teren inwestycji nie jest położony w strefie ochrony dziedzictwa kulturowego i zabytków oraz dóbr kultury współczesnej, w granicach terenu inwestycji nie występują obiekty zabytkowe i stanowiska archeologiczne.

5. DANE O WPLYWIE EKSPLOATACJI GÓRNICZEJ, NIEBEZPIECZEŃSTWU POWODZI I ZAGROŻENIEM OSUWANIA SIĘ MAS ZIEMI:

- Teren inwestycji nie jest położony w obszarze górniczym złoża gazu ziemnego.
- Teren inwestycji leży poza terenem narażonym na niebezpieczeństwo powodzi.
- Teren inwestycji leży poza terenem narażonym na osuwanie się mas ziemi.

6. WPLYW OBIEKTU NA ŚRODOWISKO, PRZYRODĘ I KRAJOBRAZ

Działka objęta decyzją nie jest położona w obszarach chronionych środowiskowych. Przedmiotowy obiekt nie stanowi zagrożenia dla zdrowia i higieny jego użytkowników i otoczenia. Projektowana inwestycja nie powoduje negatywnego oddziaływania na działki sąsiednie, nie wprowadza zakłóceń i utrudnień, co do możliwości ich zagospodarowania, nie zalicza się do inwestycji mogących negatywnie oddziaływać na środowisko. Przy spełnieniu żądanych w projekcie warunków gospodarki wodno - ściekowej nie przewiduje się negatywnego wpływu inwestycji na gleby, wody podziemne i powierzchniowe. Rodzaj, charakter i sposób użytkowania nie będą powodować emisji ponadnormatywnego hałasu, ani drgań czy szkodliwego promieniowania na środowisko.

Wody opadowe z dachów oraz utwardzonego fragmentu działki odprowadzane zachowując aktualny stan stosunków wodnych w granicach lokalizacji i w bezpośrednim sąsiedztwie. Bytowe ścieki sanitarne z budynków będą odpływały do sieci kanalizacyjnej wg dotychczasowych warunków. Śmieci komunalne będą składowane w odpowiednich kontenerach w wydzielonym na działce miejscu a następnie odwożone na wysypisko według dotychczasowych warunków odbioru objętych umową z odbiorcą.

7. INFORMACJA O ODDZIAŁYWANIU NA ŚRODOWISKO I ORGANIZMY CHRONIONE PRZEPISAMI DOTYCZĄCYMI OCHRONY GATUNKOWEJ

Inwestycja nie wymaga przeprowadzenia postępowania w sprawie oceny oddziaływania na środowisko i nie jest objęta żadną z form ochrony środowiska, krajobrazu, przyrody w rozumieniu Rozporządzenia Rady Ministrów z 09.11.2010r. w sprawie przedsięwzięć mogących znacząco oddziaływać na środowisko (Dz.U. z 2010r. Nr 213 poz.1397), Rozporządzenia Ministra Środowiska z dnia 06.10.2014r. w sprawie ochrony gatunkowej zwierząt (Dz.U. z 2014r. poz. 1348), Rozporządzenie Ministra Środowiska z dnia 09.10.2014r. w sprawie ochrony gatunkowej roślin (Dz.U. z 2014r. Poz. 1409), Rozporządzenie Ministra Środowiska z dnia 09.10.2014r. w sprawie dziko występujących grzybów objętych ochroną (Dz.U. z 2014r. Poz. 1408) - oddziaływanie inwestycji na środowisko pozwalające uznać, iż projekt budowlany w pełni dotrzymuje obowiązujące przepisy dotyczące ochrony środowiska. Inwestycja nie wymaga opracowania raportu środowiskowego.

8. BILANS GRUNTÓW DZIAŁKI NR 59/9 OBREB KASZYCE:

Powierzchnia działki - 1,69 ha – tereny rekreacyjno- wypoczynkowe

Pow. zabudowy projektowanym budynkiem– 100,32 m², Pow. zabudowy ist. budynkiem i fund.– 188,56 m²

Pow. zabudowy łącznie– 288,88 m² co stanowi 1,71% pow.terenu działki, zatem wskaźnik pow. zab.=0,02<0,30

Pow. terenów zabudowanych i utwardzonych– 1384,00 m² co stanowi 8,19% pow.terenu działki

Pozostała część 91,81% biologicznie czynna.

9. OBSZAR ODDZIAŁYWANIA OBIEKTU.

Projektowany budynek szatni jest usytuowane zgodnie z § 12 ust.2 Rozporządzenia Ministra Infrastruktury z dnia 12.04.2002r w sprawie warunków technicznych, jakim powinny odpowiadać budynki i ich usytuowanie. Planowana inwestycja nie ogranicza dopływu światła słonecznego do istniejących budynków na dz. sąsiednich. Na działce nr 59/9 nie projektuje się elementów (studnia kopana, zbiorniki na gaz, oczyszczalni ścieków) mogących oddziaływać na działki sąsiednie.

Planowana inwestycja nie narusza przepisów z zakresu ochrony środowiska, przyrody i zabytków.

Zważywszy na powyższe obszar oddziaływania obiektu mieści się w granicach dz. nr 59/9 będącej w zakresie opracowania.

Projektant:

SYLWESTER KARAS
Technik Budowlany
Upr. bud. 14341/19/06/9/08
do projektowania i nadzoru nad robotami budowlanymi

