WITCZAKA - 5B - INHALATORIUM --- określenie stanu słupów drewnianych

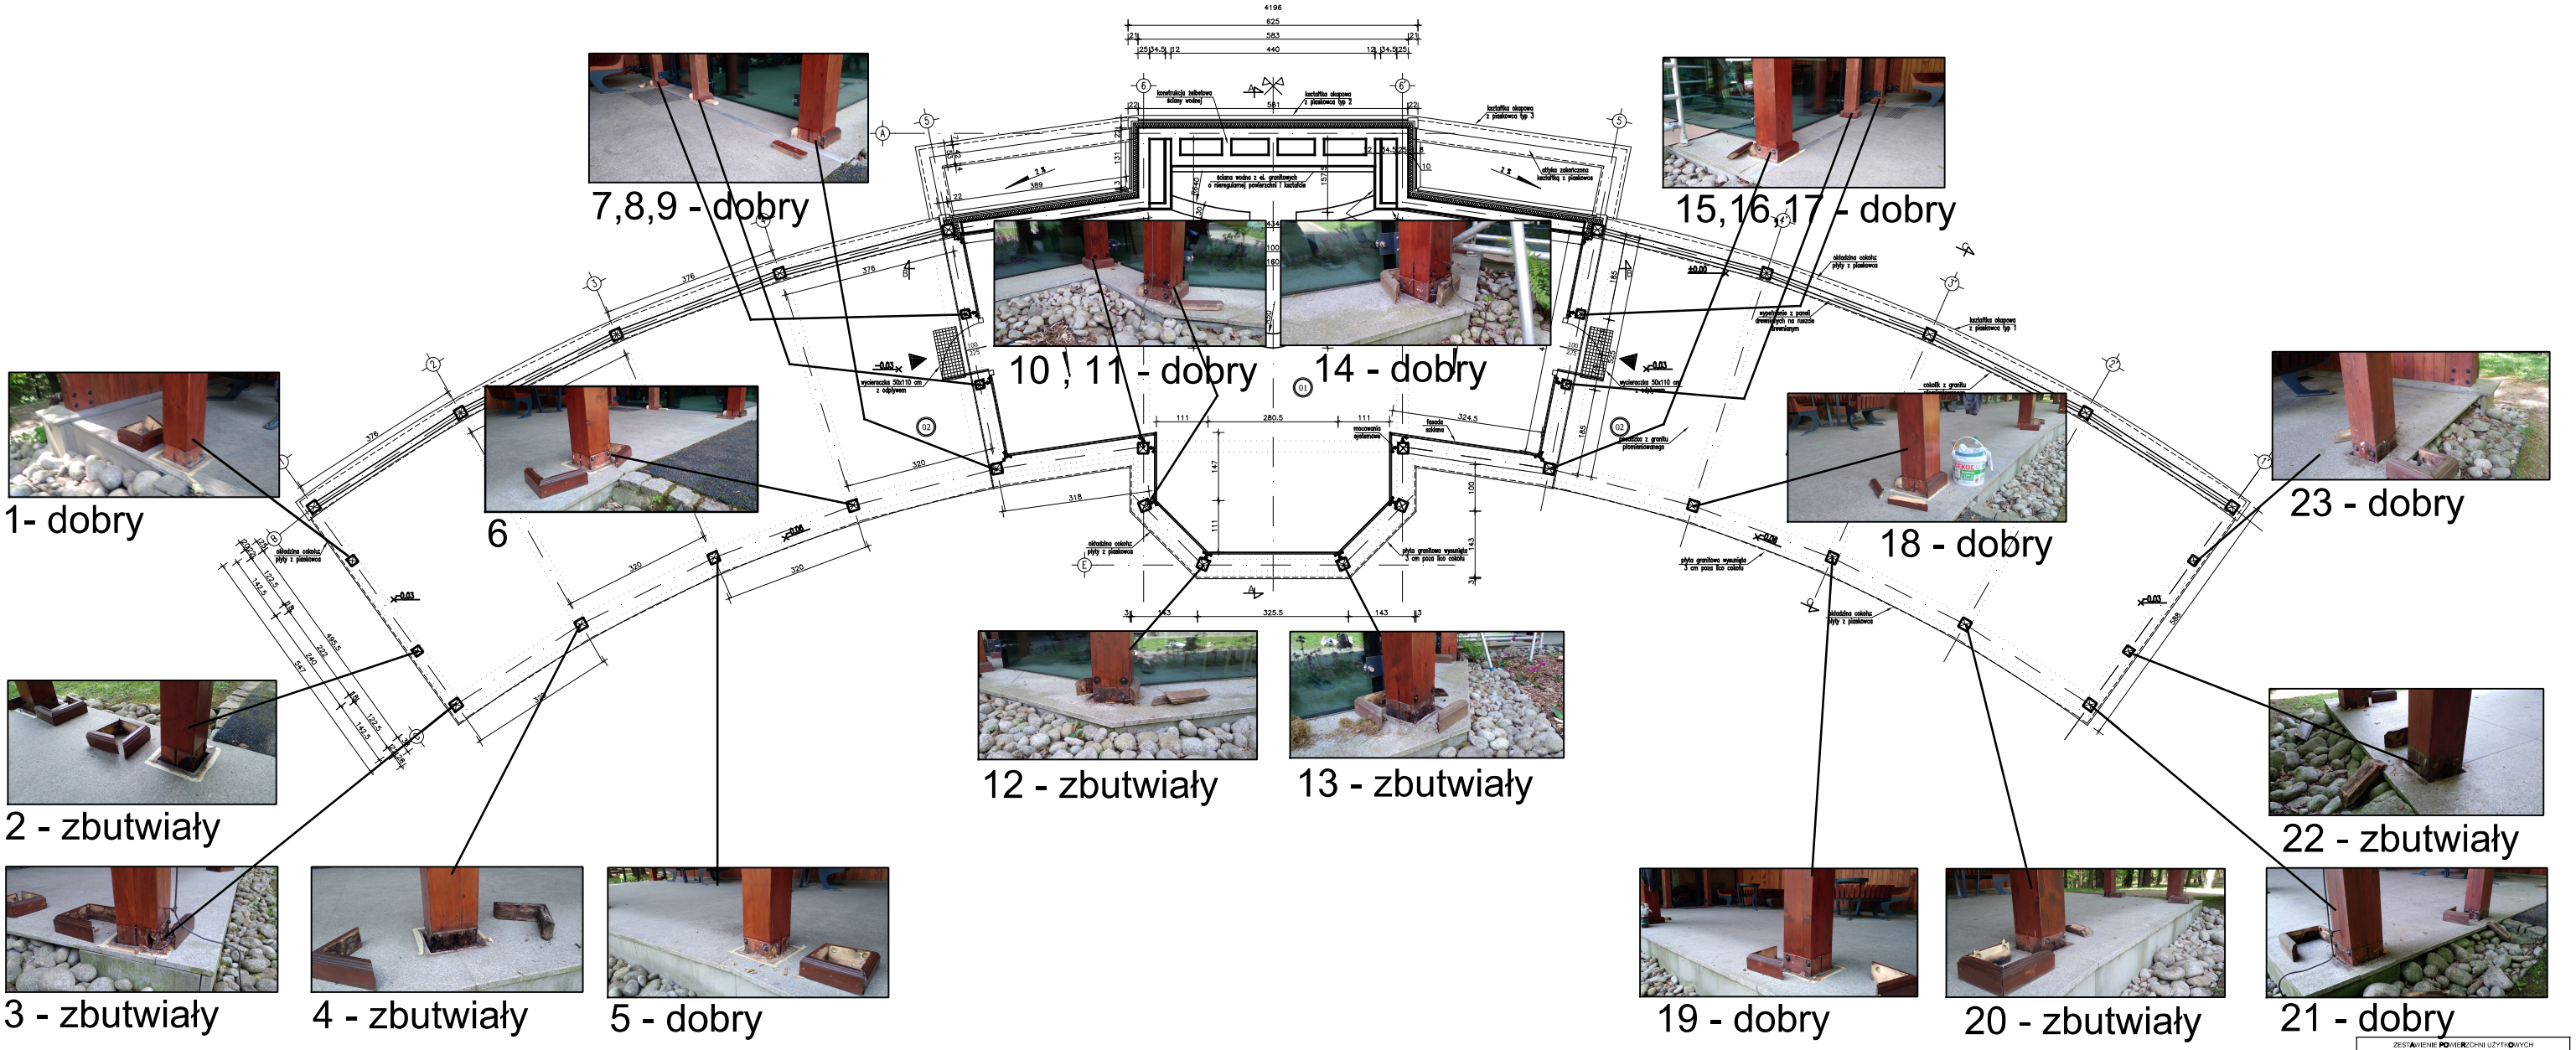

ZESTAWIENIE POWIERZCHNI UŻYTKOWYCH			
NR	Nazwa pomieszczenia	Rodzaj posadzki	Powierzchnia użytkowa m²
01	Inhalatorium	Płyty granitowe	66,34
02	Część otwarta	Płyty granitowe	140,32
RAZEM			206,66

UWAGI:

Nawiązując do układu Domu Zdrojowego na cokół oraz kształtki okapowe zastosować rodzimy gatunek piaskowca ("Muchart"), w kolorze popielatym. Na nawierzchnię oraz cokoliki zastosować strzegomski granit promieniowany układany na mrozoodpornym kleju elastycznym. Niecką fontanny obrazyć polerowanymi płytami granitowymi Imperial white. Ściany boczne fontanny obrazyć płytami granitowymi Imperial white o powierzchni lamanej. Ścianę wodną wykonać z nieregularnych brodów granitowych Imperial white o powierzchni lamanej. Fasadę szklaną wykonać ze szkła o klasie P4. Współczynnik przenikania ciepła dla szkła powinien wynosić 1,4 W/(m²xK), natomiast dla fasady szklanej powinien być mniejszy niż 1,8 W/(m²xK). Fasadę szklaną wykonać stosując rozwiązania systemowe jednego producenta.

Temat opracowania zamiennego, adres obiektu budowlanego:	Tytuł rysunku:	Nr rys.:
Budowa inhalatorium zasilanego wodami solankowymi w Parku Zdrojowym Jastrzębie-Zdrój, ul. Witczaka, dz. nr 978/14	Rzut przyziemia	A-7z
Imię i nazwisko projektowanego podstawowego obiektu:	Podpis:	Skala:
mgr inż. D. Figura - upr. konstr.-bud. nr SLK/0845/PWDK/05		1:50
mgr inż. arch. J. Fejcik - upr. arch. nr 42/04/SLOKKA		
Imię i nazwisko projektowanego podstawowego obiektu:		
inż. A. Sendler - upr. konstr.-bud. nr SLK/1884/POOK/07		Data:
mgr inż. arch. A. Ostrzik - upr. arch. nr 10/03/SLOKK		04 2015
Autor opracowania:		
mgr inż. Krzysztof Konas		

N