


07.211

ZALĄCZNIK NR 4

wykazanych na mapie
do inwentaryzacji
liczono branzowych

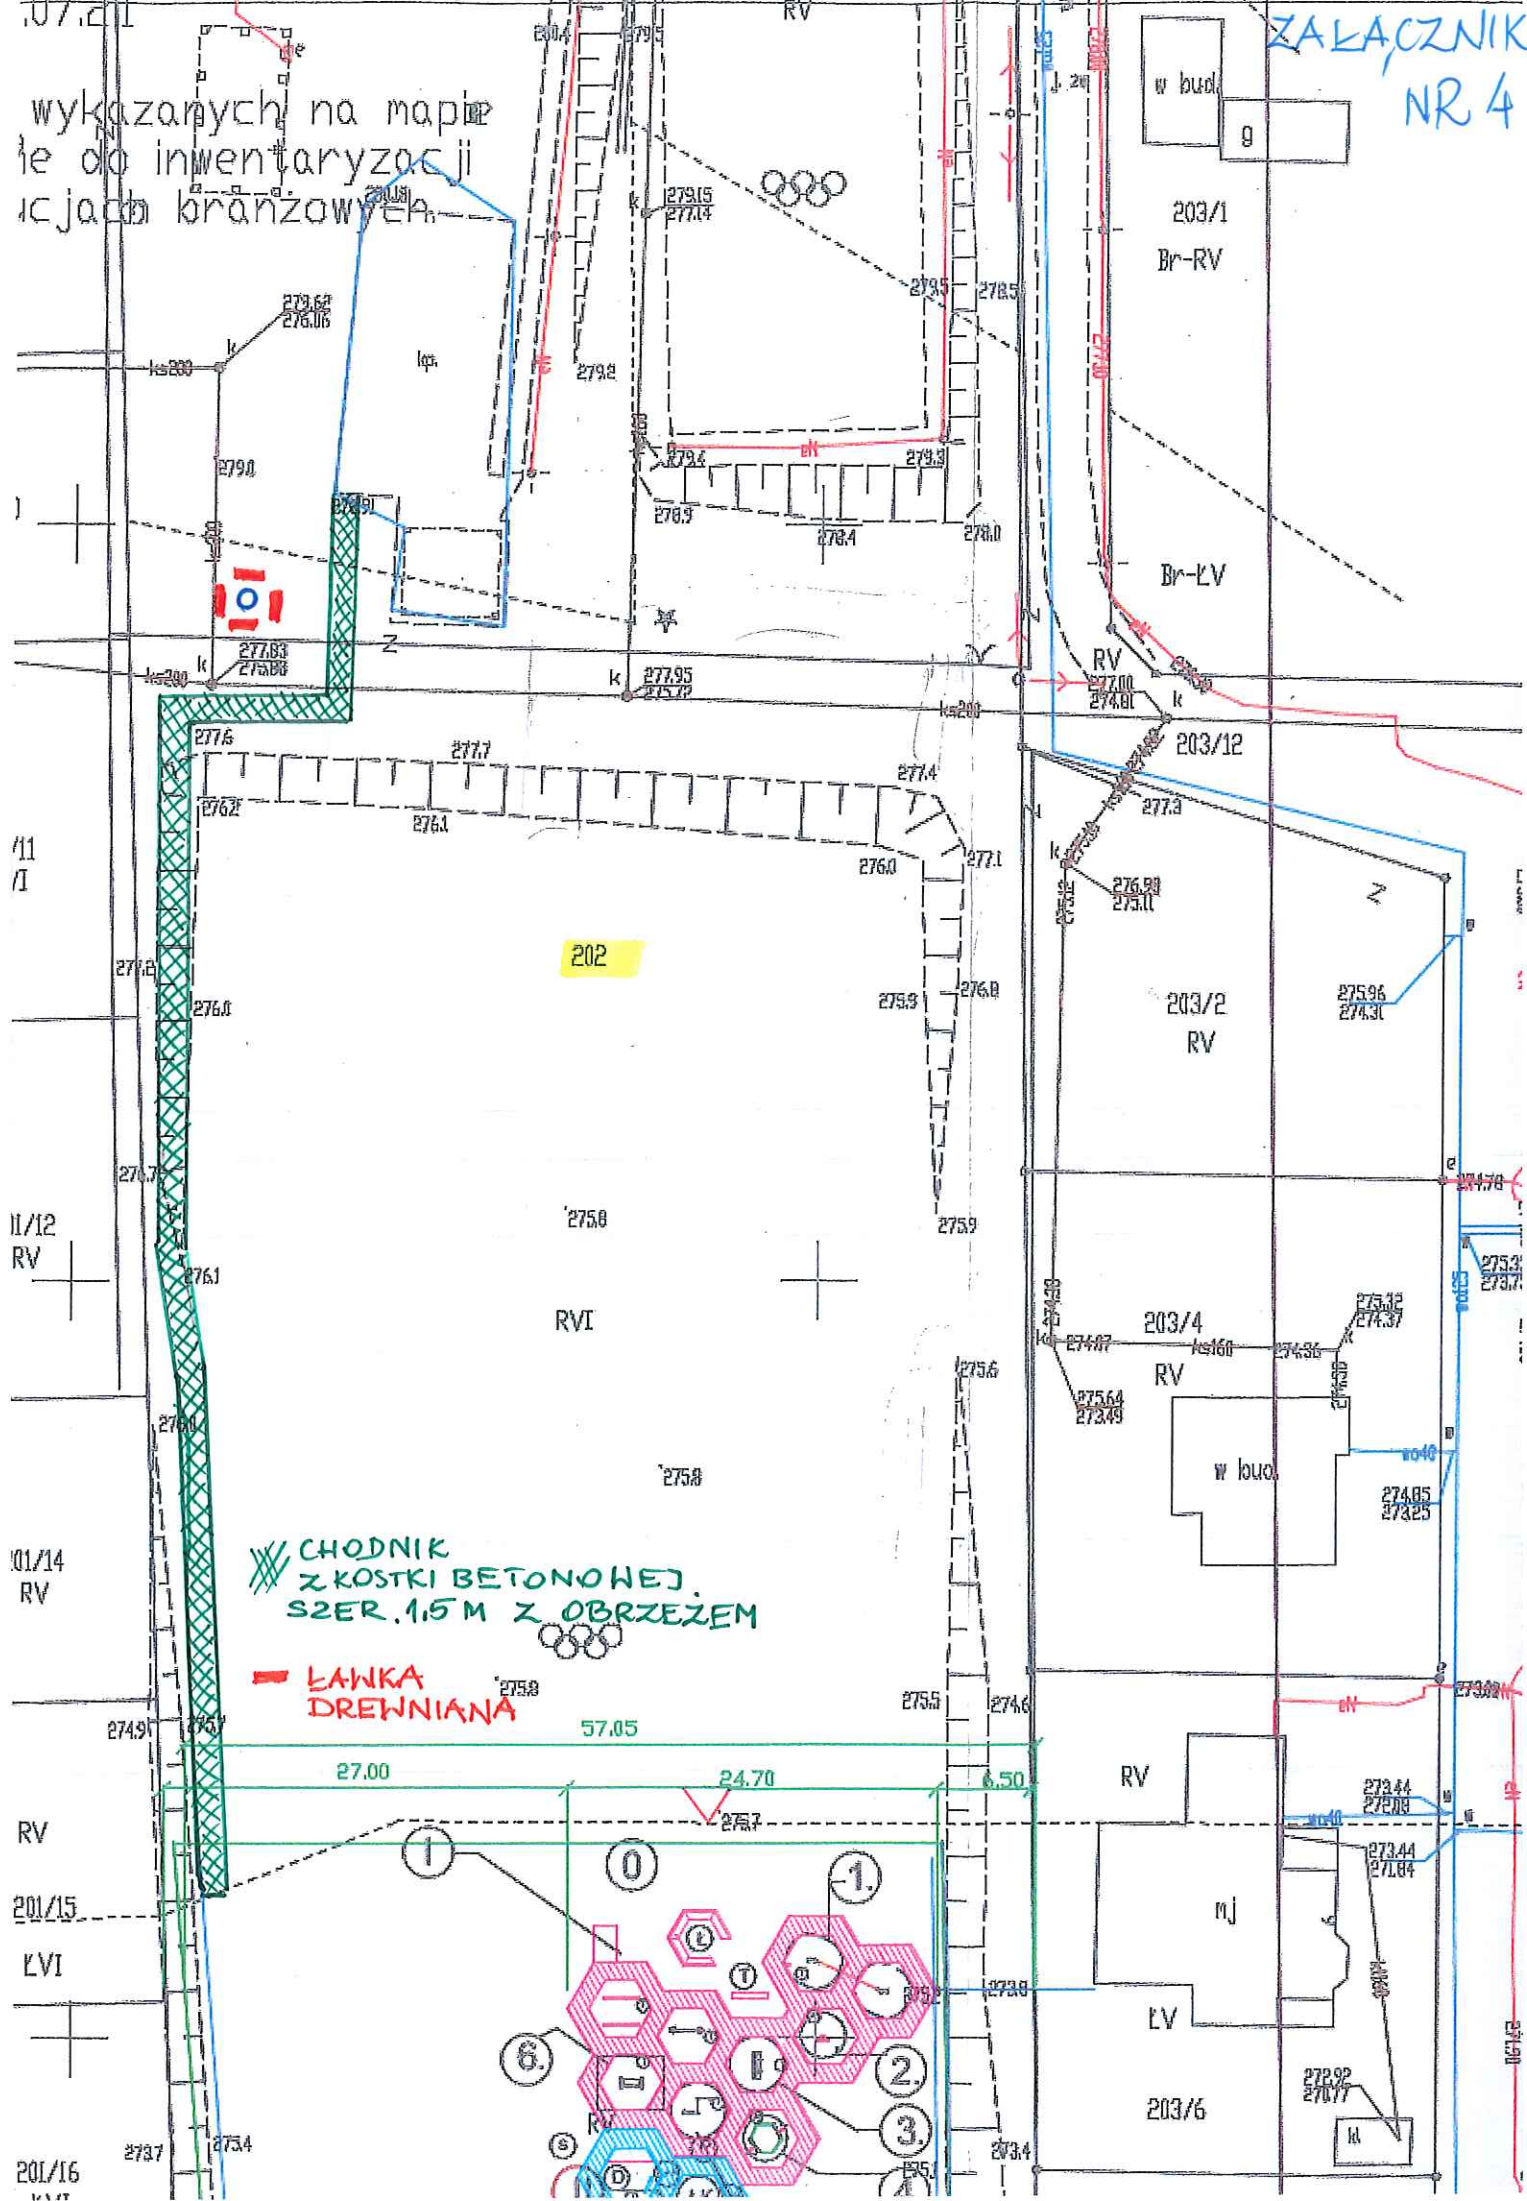

CHODNIK
Z KOSTKI BETONOWEJ
SZER. 1.5 M Z OBRZEŻEM

ŁAWKA
DREWNIANA

202

w bud.
9

203/1
Br-RV

Br-LV

RV
277.00
274.81

203/12

203/2
RV

203/4
RV

w bud.

RV

RV

LV

203/6

11
1

11/12
RV

101/14
RV

RV

201/15

LVI

201/16